PODÉLNÝ ŘEZ 1:50

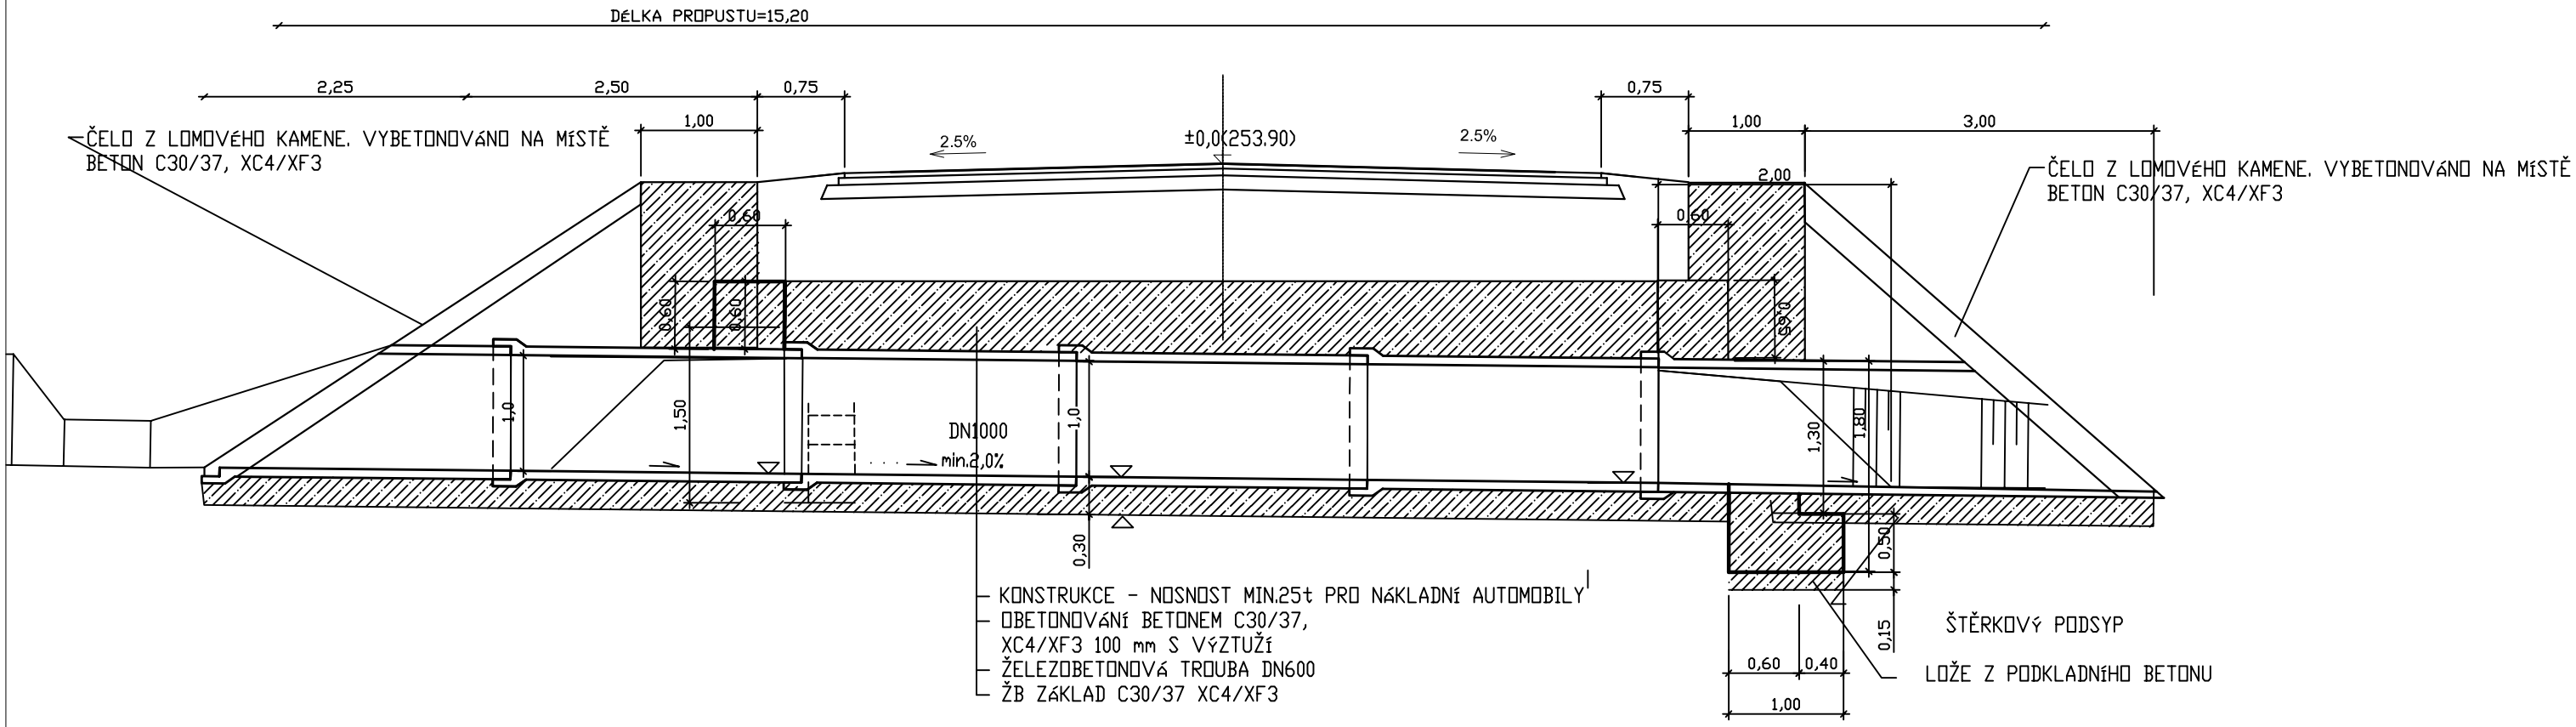

SobolProjekt

Ing. Jiří Sobol
Hradešín 29
282 01 Český Brod
IČ 87396521

KSÚS KRAJSKÁ SPRÁVA A ÚDRŽBA SILNIC Středočeského kraje

Krajská správa a údržba silnic Středočeského kraje, příspěvková organizace
IČ 00066001, 150 00 Praha 5, Zborovská 81/11

AKCE

„II/240 Velké Přílepy, havárie propustku - PD“

ČÍSLO PŘÍLOHY: D1

HLAVNÍ ING. PROJEKTU: Ing. Jiří Sobol	KATASTR: VELKÉ PŘÍLEPY	ČÁST: SOUHRNNÉ ŘEŠENÍ	
ODPOVĚDNÝ PROJEKTANT: Ing. Jiří Sobol	STUPEŇ: DUSP/PDPS		ČÍSLO SOUPRAVY
PROJEKTANT: Ing. Jiří Sobol	SOUŘ. SYSTÉM: JTSK/BALT	DATUM: 06/2024	PŘÍLOHA: ŘEZY
KRESLIL	MĚŘÍTKO: 1:250	VARIANTA: A	
ZAMĚŘIL	POČET FORMÁTŮ: 2A4	ČÍSLO ZAKÁZKY: 2420	