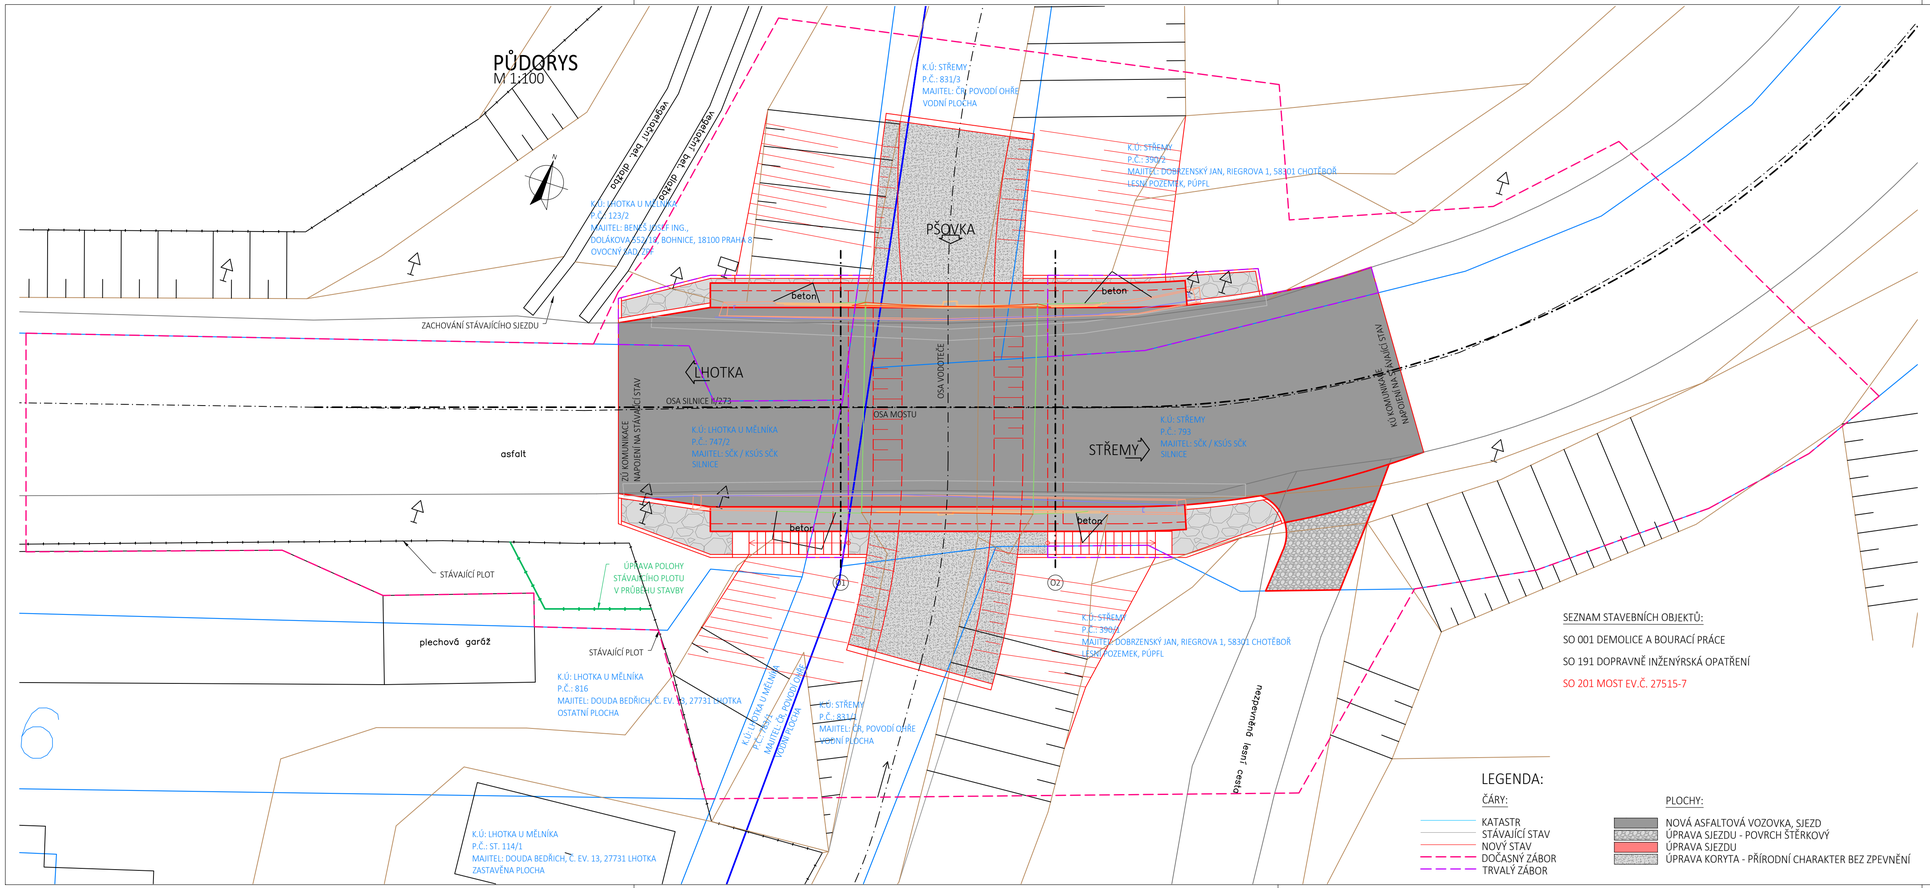

SEZNAM STAVEBNÍCH OBJEKTŮ:

SO 001 DEMOLICE A BOURACÍ PRÁCE

SO 191 DOPRAVNĚ INŽENÝRSKÁ OPATŘENÍ

SO 201 MOST EV.Č. 27515-7

LEGENDA:

ČÁRY:

- KATASTR
- STÁVAJÍCÍ STAV
- NOVÝ STAV
- DOČASNÝ ZÁBOR
- TRVALÝ ZÁBOR

PLOCHY:

- NOVÁ ASFALTOVÁ VOZOVKA, SJEZD
- ÚPRAVA SJEZDU - POVRCH ŠTĚRKOVÝ
- ÚPRAVA SJEZDU
- ÚPRAVA KORYTA - PŘÍRODNÍ CHARAKTER BEZ ZPEVNĚNÍ

REVIZE	POPIS	DATUM	PODPIS
03	...		
02	...		
01	...		

OBJEDNATEL

KRAJSKÁ SPRÁVA A ÚDRŽBA SILNIC STŘEDOČESKÉHO KRAJE, PŘÍSPĚVKOVÁ ORGANIZACE
ZBOROVSKÁ 11, 150 21 PRAHA 5
IČO: 000 660 01 DIČ: CZ000 660 01

ZHOTOVITEL

SPOLEČNOST BIM SAS4S ZASTOUPENA SPOLEČNÍKY:

SAGASTA s.r.o.
SÍDLO: NOVODVORSKÁ 1010/14, 142 00 PRAHA 4
IČ: 045 98 555 DIČ: CZ045 98 555

AFRY CZ s.r.o.
SÍDLO: MAGISTRŮ 1275/13, 140 00 PRAHA 4, MICHLE
IČ: 453 066 05 DIČ: CZ453 06 605

SATRA spol. s r.o.
SÍDLO: POD PEKÁRNAMI 878/2, 190 00 PRAHA 9
IČ: 185 842 09 DIČ: CZ185 842 09

4 roads s.r.o.
SÍDLO: SLUNNÁ 541/27, STŘEŠOVICE, 162 00 PRAHA 6
IČ: 063 273 54 DIČ: CZ063 273 54

SHB, akciová společnost
SÍDLO: MASNÁ 1493/8, MORAVSKÁ OSTRAVA, 702 00 OSTRAVA
IČ: 253 243 65 DIČ: CZ253 243 65

S A G A S T A s.r.o.
SÍDLO: NOVODVORSKÁ 1010/14, 142 00 PRAHA 4
IČ: 045 98 555 DIČ: CZ045 98 555

ODPOVĚDNÝ PROJEKTANT	VYPRACOVAL	KONTROLA	HIP
ING. DÁVID KUCZIK	ING. DÁVID KUCZIK		ING. DÁVID KUCZIK

JTSK	Bpv
ČÍSLO SOUPRAVY	
ČÍSLO ZAKÁZKY	121 019
DOKUMENTACE	DUSP
MĚŘÍTKO	1:100
DATUM	07/2021
POČET FORMÁTŮ	4xA4

OBSAH

II/273 STŘEMY, MOST EV. Č. 273-005 PŘES POTOK PŘED OBCÍ STŘEMY - PD

NÁZEV PŘÍLOHY

KOORDINAČNÍ A KATASTRÁLNÍ SITUAČNÍ VÝKRES

ČÁST	ČÍSLO PŘÍLOHY
C	2

DOKUMENTACI LZE UŽÍVAT POUZE VE SMYSLU PŘÍSLUŠNÉ SMLOUVY O DÍLO. VÝKRES, ČI JEHO ČÁST, MŮŽE BÝT KOPÍROVÁN NEBO JINÝM ZPŮSOBEM ROZŠIŘOVÁN POUZE PO PŘEDCHOZÍM SOUHLASU SAGASTA s.r.o.