


- POZNÁMKA:**
- ÚPRAVA PROVOZU PO DOBU STAVBY JE ZPRACOVÁNA NA ZÁKLADĚ PŘEDPISU TP 66 - SCHÉMA B/6
 - STÁVAJÍCÍ STAV JE ZAKRESLEN NA ZÁKLADĚ DODANÉHO GEODETICKÉHO ZAMĚŘENÍ (Ing. Mlejnecký, 08/2023) A STAVEBNĚ-TECHNICKÉHO PRŮZKUMU MOSTU
 - OBJEKTY DIO NUTNO KOORDINOVAT S DALŠÍMI STAVEBNÍMI OBJEKTY (ZEJMÉNA SO 901 - MOSTNÍ PROVIZORIUM)
 - ZHOTOVITEL UPŘESNÍ VÝKRES DIO DLE ZVOLENÉHO DRUHU MOSTNÍHO PROVIZORIA - ZEJMÉNA DOPLNĚNÍ MAXIMÁLNÍ POVOLENÉ HMOTNOSTI VOZIDLA NA MOSTĚ A MAXIMÁLNÍ DOVOLENOU RYCHLOST POJEZDU MOSTNÍHO PROVIZORIA
 - UMÍSTĚNÍ JEDNOTLIVÝCH ZNAČEK JE PROVEDENO SCHÉMATICKY, VZDÁLENOSTI JEDNOTLIVÝCH ZNAČEK JSOU UVEDENY NA VÝKRESE, PŘÍPADNĚ V PŘEDPISU TP 66
 - PŘESNOU POLOHU ZNAČEK UPRAVÍ ZHOTOVITEL STAVEBNÍCH PRACÍ NA ZÁKLADĚ ZVOLENÉHO TECHNOLOGICKÉHO POSTUPU STAVBY (ZAŘÍZENÍ STAVENÍŠTĚ, PŘÍSTUPY DO STAVEBNÍ JÁMY apod.)

UPOZORNĚNÍ: SILNICE II/24020 JE JEDINOU PŘÍSTUPOVOU KOMUNIKACÍ DO OBCE. ZHOTOVITEL BUDE PROVÁDĚT STAVBU TAKOVÝM ZPŮSOBEM, ABY ZŮSTAL ZACHOVÁN NEPŘETRŽITÝ PŘÍSTUP DO OBCE.

PDPS

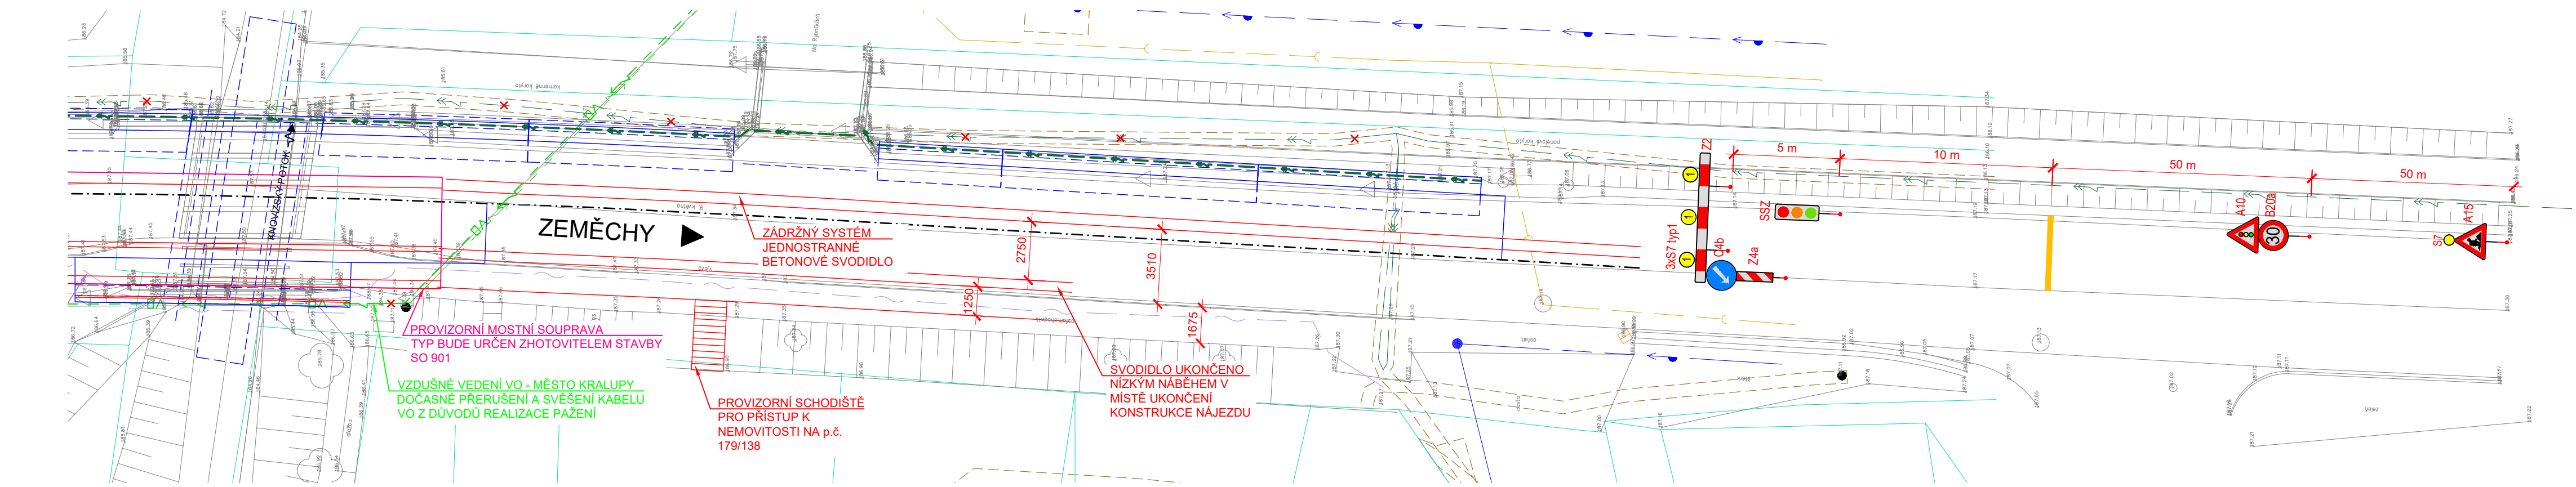

STAVBA:
III/24020 ZEMĚCHY, MOST ev.č. 24020-1 PŘES KNOVÍZSKÝ POTOK V OBCI ZEMĚCHY - PD

OBJEDNATEL:
Krajská správa a údržba silnic Středočeského kraje, p.o.
Zborovská 81/11
150 21 Praha 5 - Smíchov

| | | | | | | |
|-------------------------------------|-------------------|---------------------|----------|--------|----------|---------|
| dipont | | | Zakázka: | D23211 | Datum: | 08/2024 |
| ODP. PROJEKTANT SO | VYPRACOVAL | TECHNICKÁ KONTROLA | Účel PD: | PDPS | | |
| ING. NORBERT PELC | ING. NORBERT PELC | ING. LENKA GRESLOVÁ | Měřítka: | 1:200 | | |
| OBJEKT: | | | Formát: | 4xA4 | | |
| SO 181 Dopravně-inženýrská opatření | | | Část: | D.1.1 | Paré: | |
| PŘÍLOHA: | | | SITUACE | | Příloha: | 01 |