



M 1:50

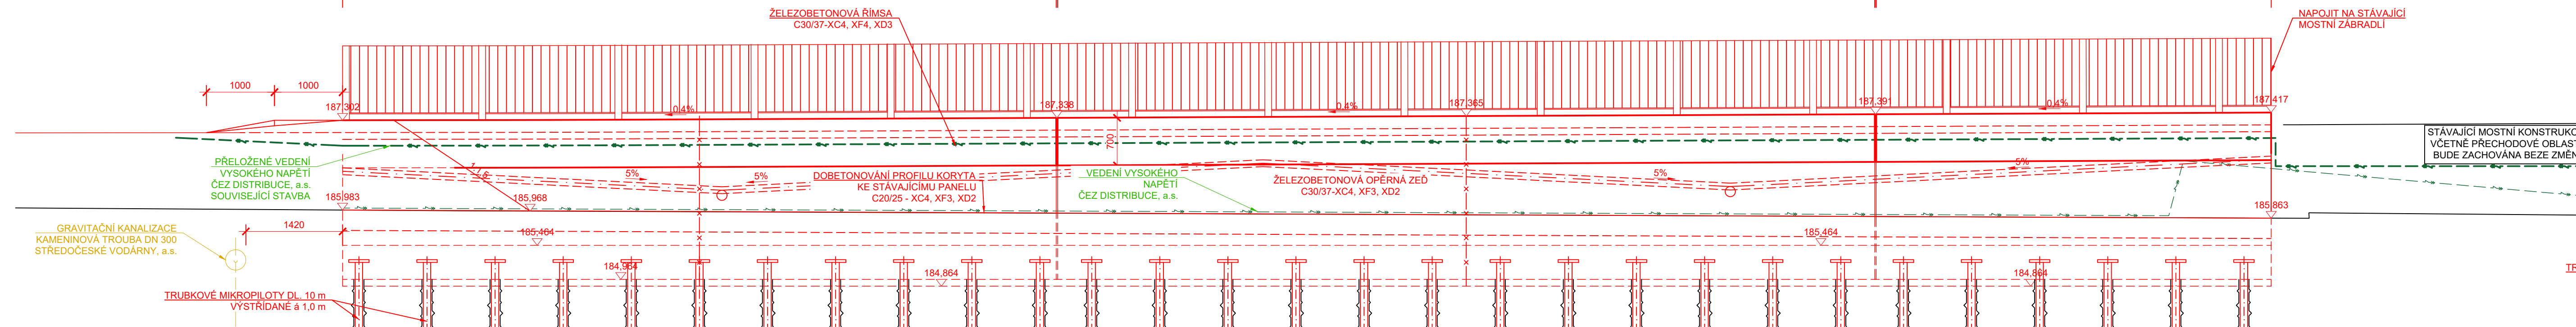



M: 1 : 50

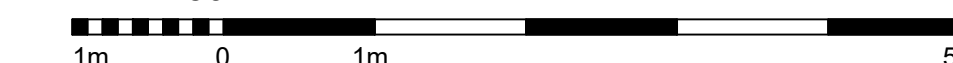

- STÁVAJÍCÍ STAV JE ZAKRESLEN NA ZÁKLADĚ DODANÉHO GEODETICKÉHO ZAMĚŘENÍ (Ing. Mejnečný, 08/2023) A STAVEBNĚ-TECHNICKÉHO PRŮZKUMU MOSTU
- DIMENZE SKRYTÝCH TVARŮ SPODNÍ STAVBY NEMUSÍ BÝT SHODNÉ S ZAKRESLENÝM STÁVAJÍCÍM STAVEM
- PŘEKÁŽKA: VODNÍ TOK KNOVÍZSKÝ POTOK
- POLOHA MOSTNÍHO PROVIZORIA BUDE STANOVENA ZHOTOVITELNOSTÍ STAVBY V RÁMCI REALIZAČNÍ DOKUMENTACE NA ZÁKLADĚ ZVOLENÉHO TYPU MOSTNÍHO PROVIZORIA. UVEDENÉ MOSTNÍ PROVIZORIUM JE UVEDENO SCHÉMATICKY, PŘEDPOKLÁDÁ SE POLOŽKA MMS DLE TP 221
- V MÍSTĚ STAVBY SE NACHÁZÍ INŽENÝRSKÁ ZAŘÍZENÍ
- INŽENÝRSKÉ SÍTĚ JSOU ZAKRESLENY ORIENTAČNĚ !!!

M 1:50

1000

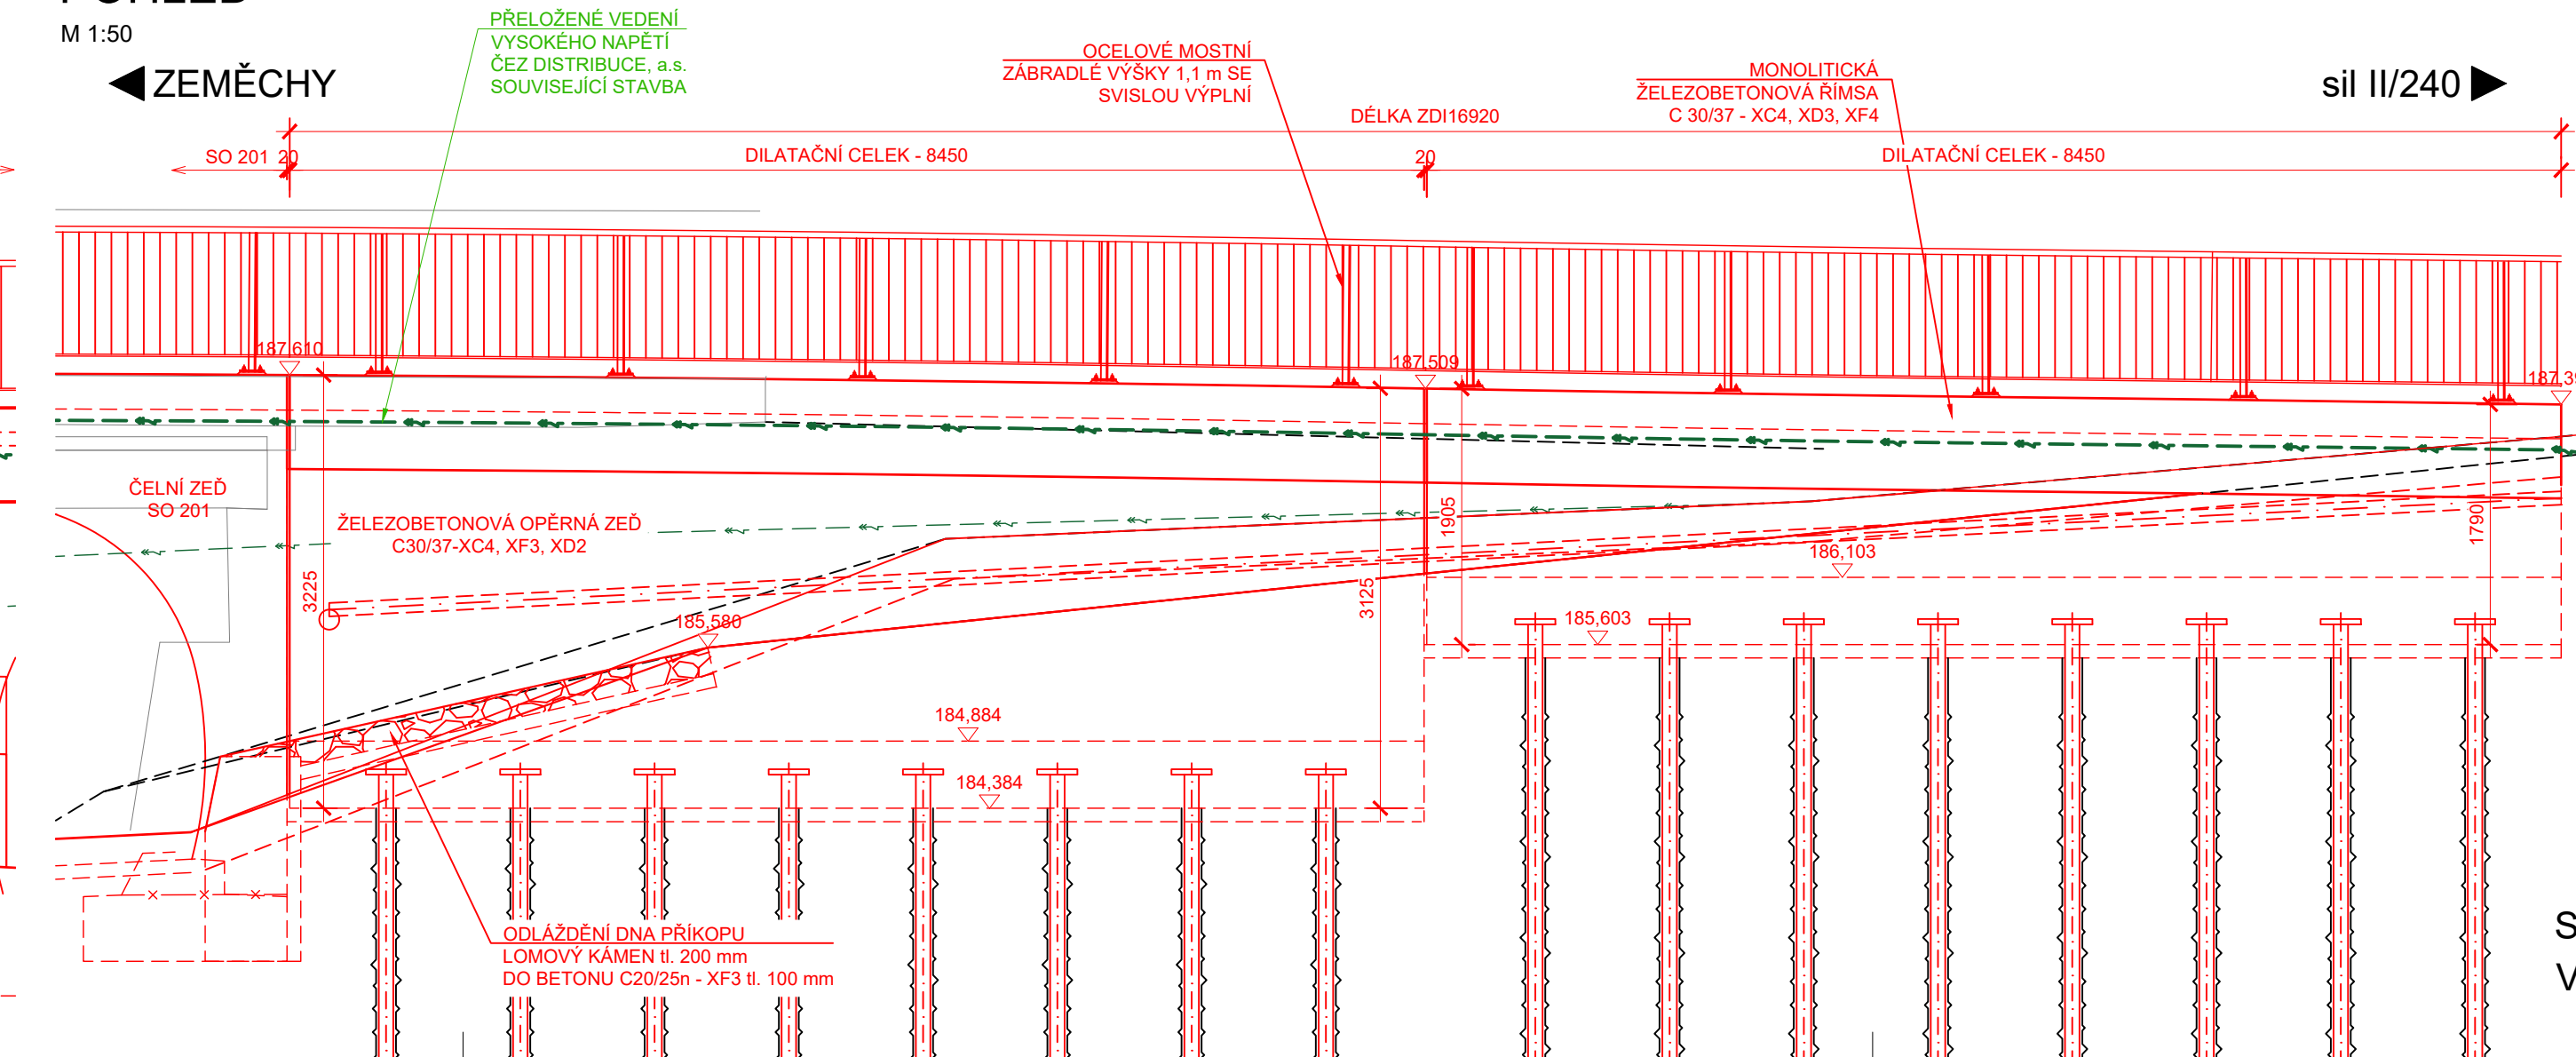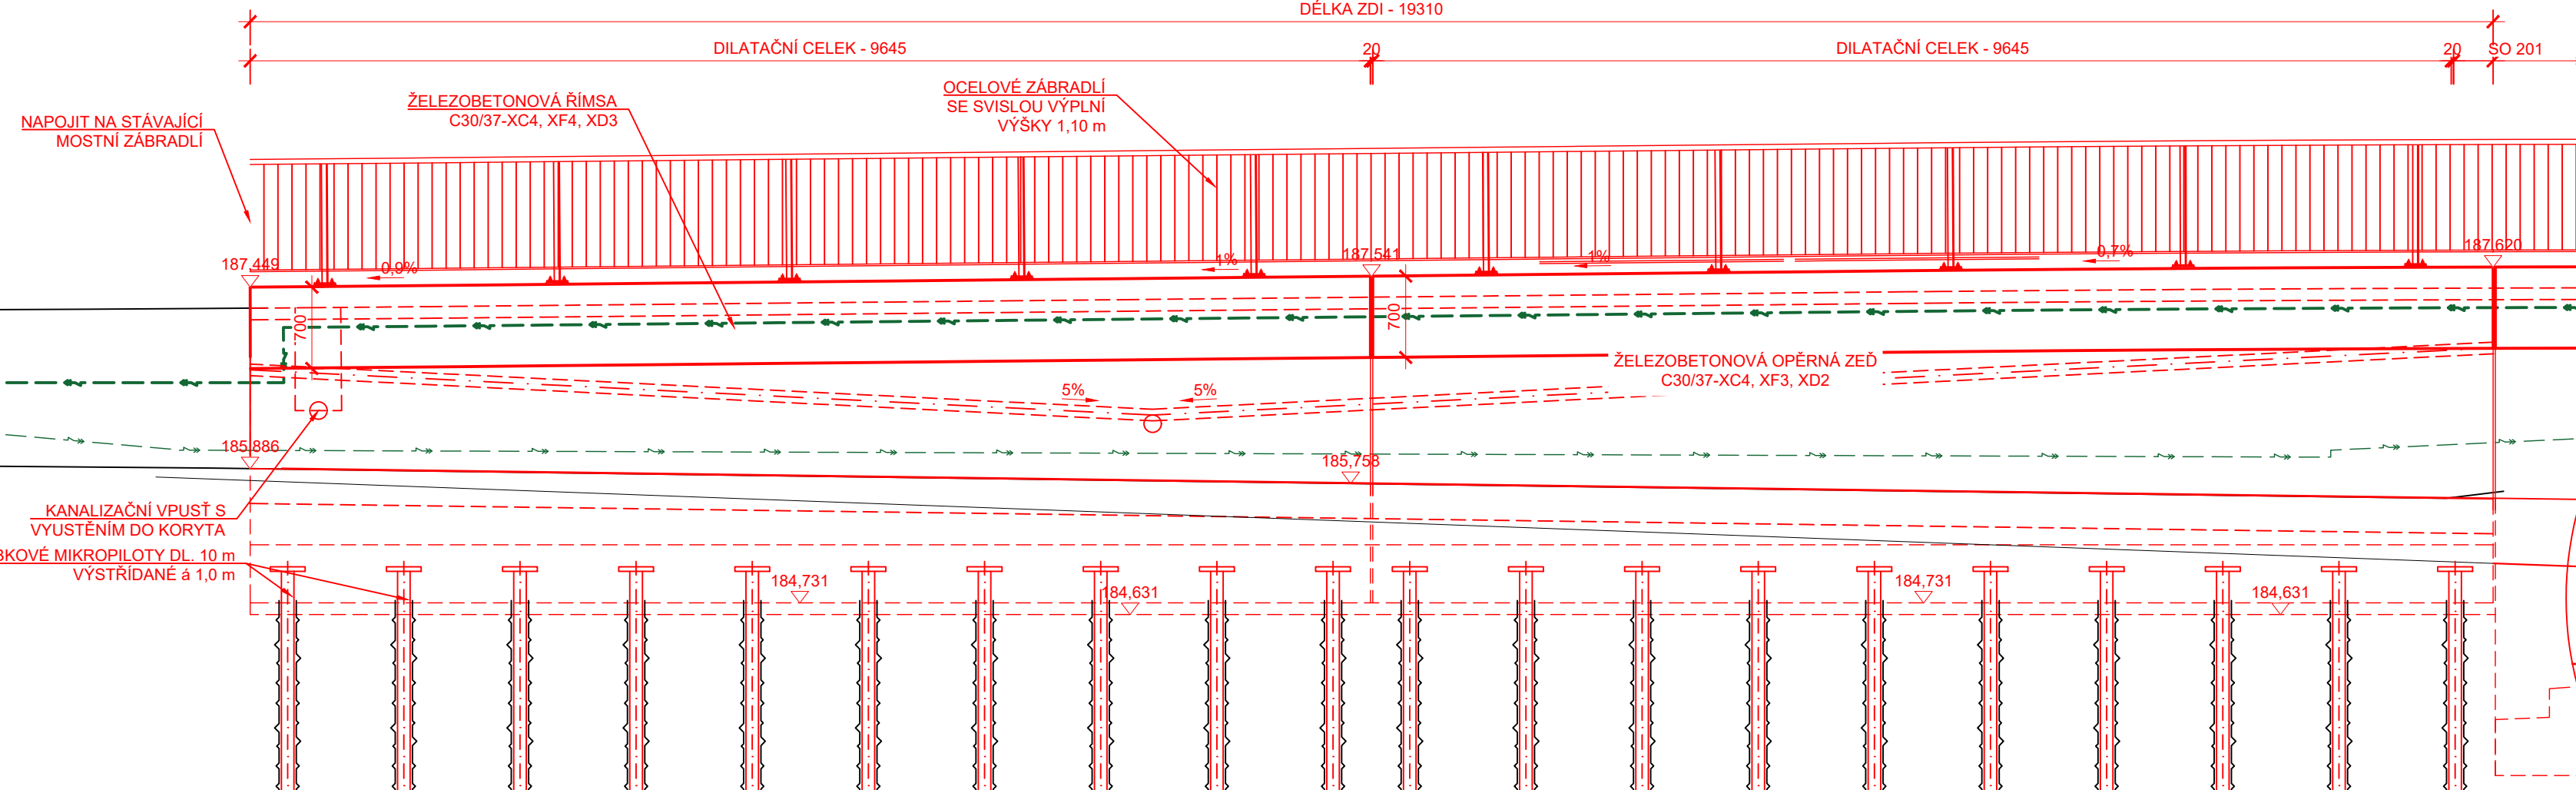

SOUŘADNICOVÝ SYSTÉM: S-JTSK
VÝŠKOVÝ SYSTÉM: Bpv

DPS

STAVBA

III/24020 ZEMĚCHY, MOST ev.č. 24020-1 PŘES
KNOVÍZSKÝ POTOK V OBCI ZEMĚCHY - PD

OBJEDNATEL

Krajská správa a údržba silnic Středočeského kraje, p.o.

Zborovská 81/11
150 21 Praha 5 - Smíchov

Ksús
KRAJSKÁ SPRÁVA A UDŽIŠA SILNICE
Krajská správa a udžiš silnice



DIPONT s.r.o., projektová a inženýrská činnost
Klíšská 1432/18, 400 01 Ústí nad Labem, CZ
E: dipont@dipont.cz T: 00420 475 201 724

	Zakázka
--	---------

D23211	08/20
--------	-------

ODP. PROJEKTANT SO
ING. NORBERT PELC

	VYPRACOVAL
	ING. NORBERT PELC

	TECHNICKÁ KONTROLA
	ING. LENKA GRESLOVÁ

LA	Účel PD:	DPS
rá	Měřítka:	1:100

OBJEKT:

SO 251 Opěrná ze

Část:

D.1.2.2

PŘÍLOHA

DISPOZICE NOVÉHO STAVU - POHLED

	Příloha:
--	----------

05

Tato dokumentace neslouží k realizaci stavby!