



ŘEZ

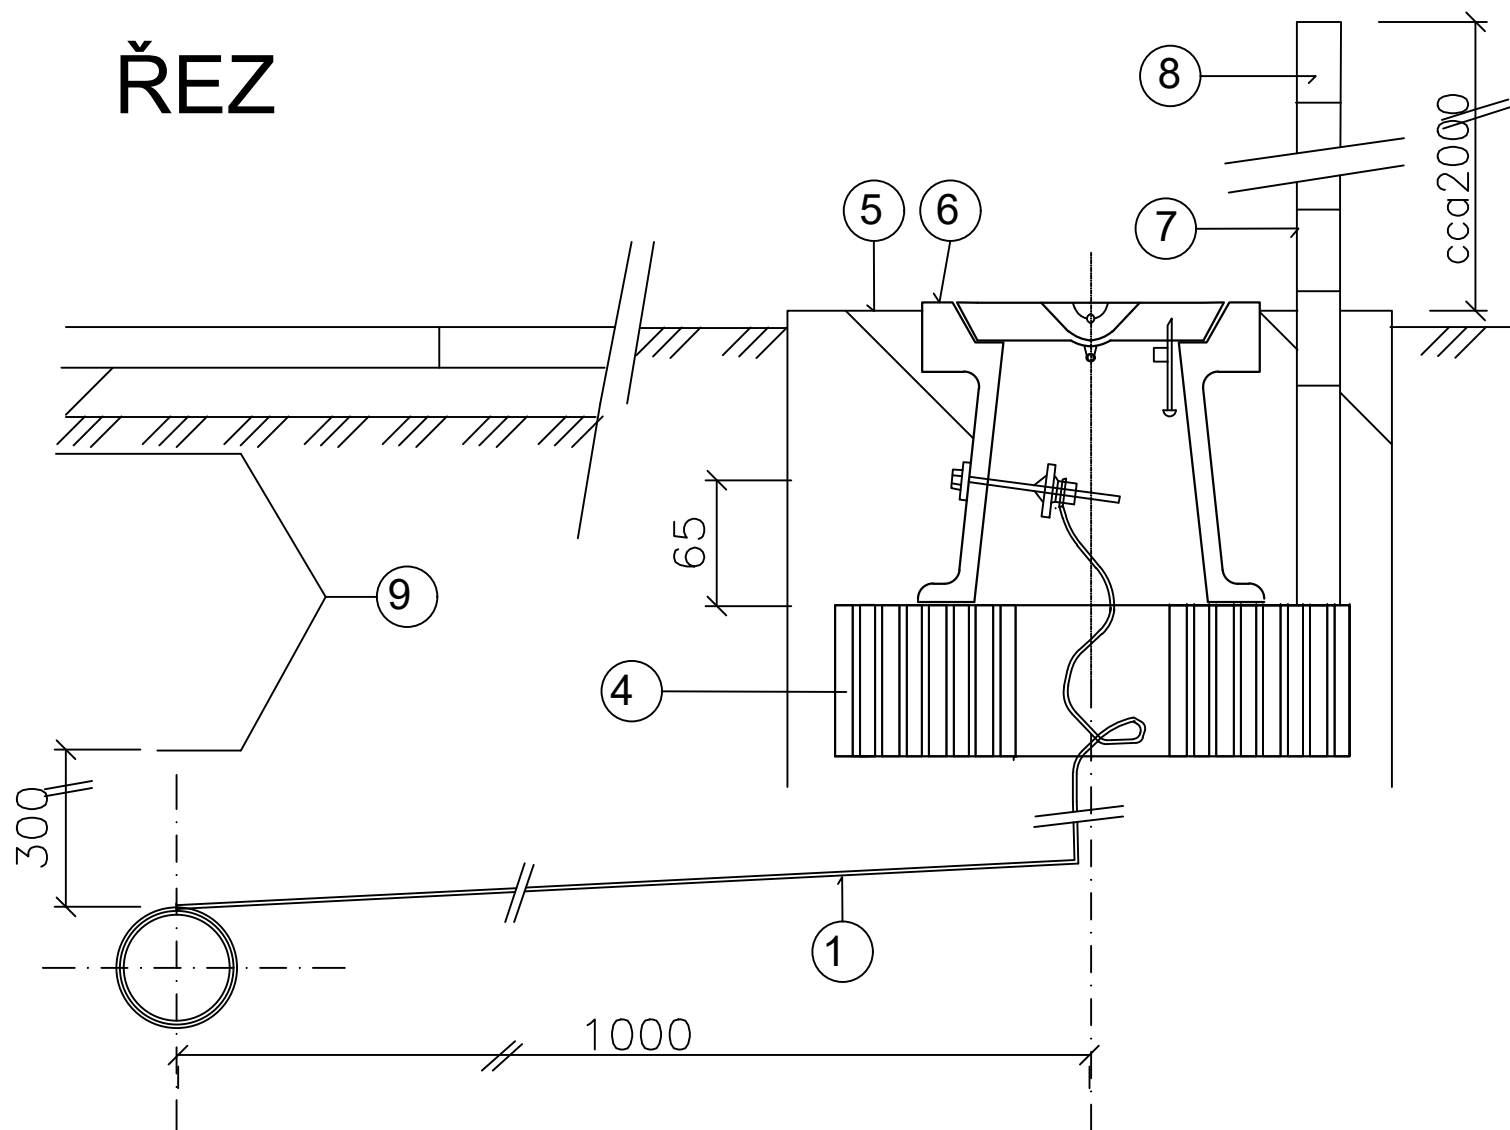

PŮDORYS

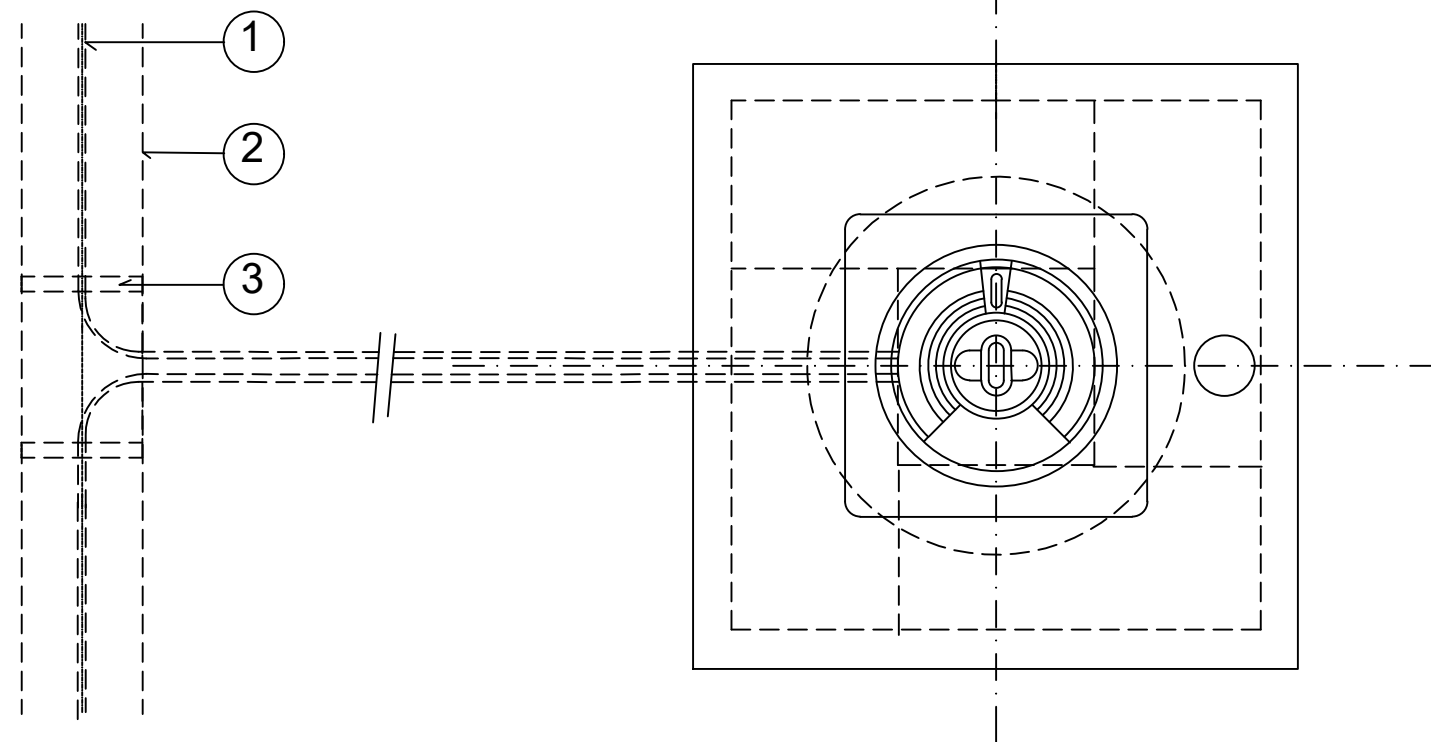



LEGENDA

OZN.	NÁZEV :	ČSN	KS
1	SIGNALIZAČNÍ VODIČ		
2	TROUBA TLT		
3	SAMOLEPÍCÍ PÁSKA		
4	PODKLADNÍ BLOK		
5	BET. PATKA 400x400X250		
6	UZÁVĚROVÝ POKLOP		
7	ORIENTAČNÍ SLOUPEK		
8	OZNAČENÍ NAPOJ. VÝVODU		
9	VÝSTRAŽNÁ FOLIE		

POZN.: POL. 7,8 – POUZE VOLNÝ TERÉN.

ZODP. PROJEKTANT	VYPRACOVAL	KONTROLOVAL	ČÍSLO ZAKÁZKY	ING. JIŘÍ MACHOVEC
ING. JIŘÍ MACHOVEC sr.	ING. JIŘÍ MACHOVEC	ING. JIŘÍ MACHOVEC sr.	24-2019	PROJEKTOVÁ ČINNOST VE VÝSTAVBĚ VENHUDOVA 31, 613 00 BRNO IČ: 724 00 935 TEL.: +420515546053
<i>Machovec</i>	<i>Machovec</i>	<i>Machovec</i>		mjprojekt@technic.cz http://www.mjprojekt.technic.cz

OZNAČENÍ		POPIS ZMĚNY		DATUM	PODPIS
HIP		ZODP. PROJEKTANT	VYPRACOVAL	KONTROLOVAL	
ING. TOMÁŠ PÁTEČEK		ING. MARTIN VAŠÁK	-	-	
			-	-	
OBJEDNATEL: Krajská správa a údržba silnic Stredočeského kraje, příspěvková organizace, Zborovská 81/11, 150 21 Praha 5					
KRAJ: STŘEDOČESKÝ		ORP: NERATOVICE	KATASTR: KOSTELEC N.L.		
STAVBA: II/101 KOSTELEC NAD LABEM, MOST EV.Č.101-072 PŘES POTOK V OBCI KOSTELEC NAD LABEM ČÁST : SO 301 - PŘELOŽKA VODOVODU				FORMÁT	2A4
				DATUM	LEDEN 2022
				STUPEŇ	PDPS
				ČÍSLO ZAK.	2018668
				MĚŘÍTKO	-
PŘÍLOHA: NAPOJENÍ VODOČE				ČÍSLO PŘÍLOHY:	ČÍSLO PARÉ:
				D.1.3.04.08	

Dokumentaci lze užívat pouze ve smyslu příslušné smlouvy o dílo výkres, či jeho část, může být kopírován nebo jiným způsobem rozšiřován pouze po předchozím souhlasu IM-Projekt, inženýrské a mostní konstrukce, s.r.l.

Dokumentaci lze užívat pouze ve smyslu příslušné smlouvy o dílo výkres, či jeho část, může být kopírován nebo jiným způsobem rozšiřován pouze po předchozím souhlasu IM-Projekt, inženýrské a mostní konstrukce, s.r.o.