


SITUACE DOTČENÝCH PARCEL
M 1:250

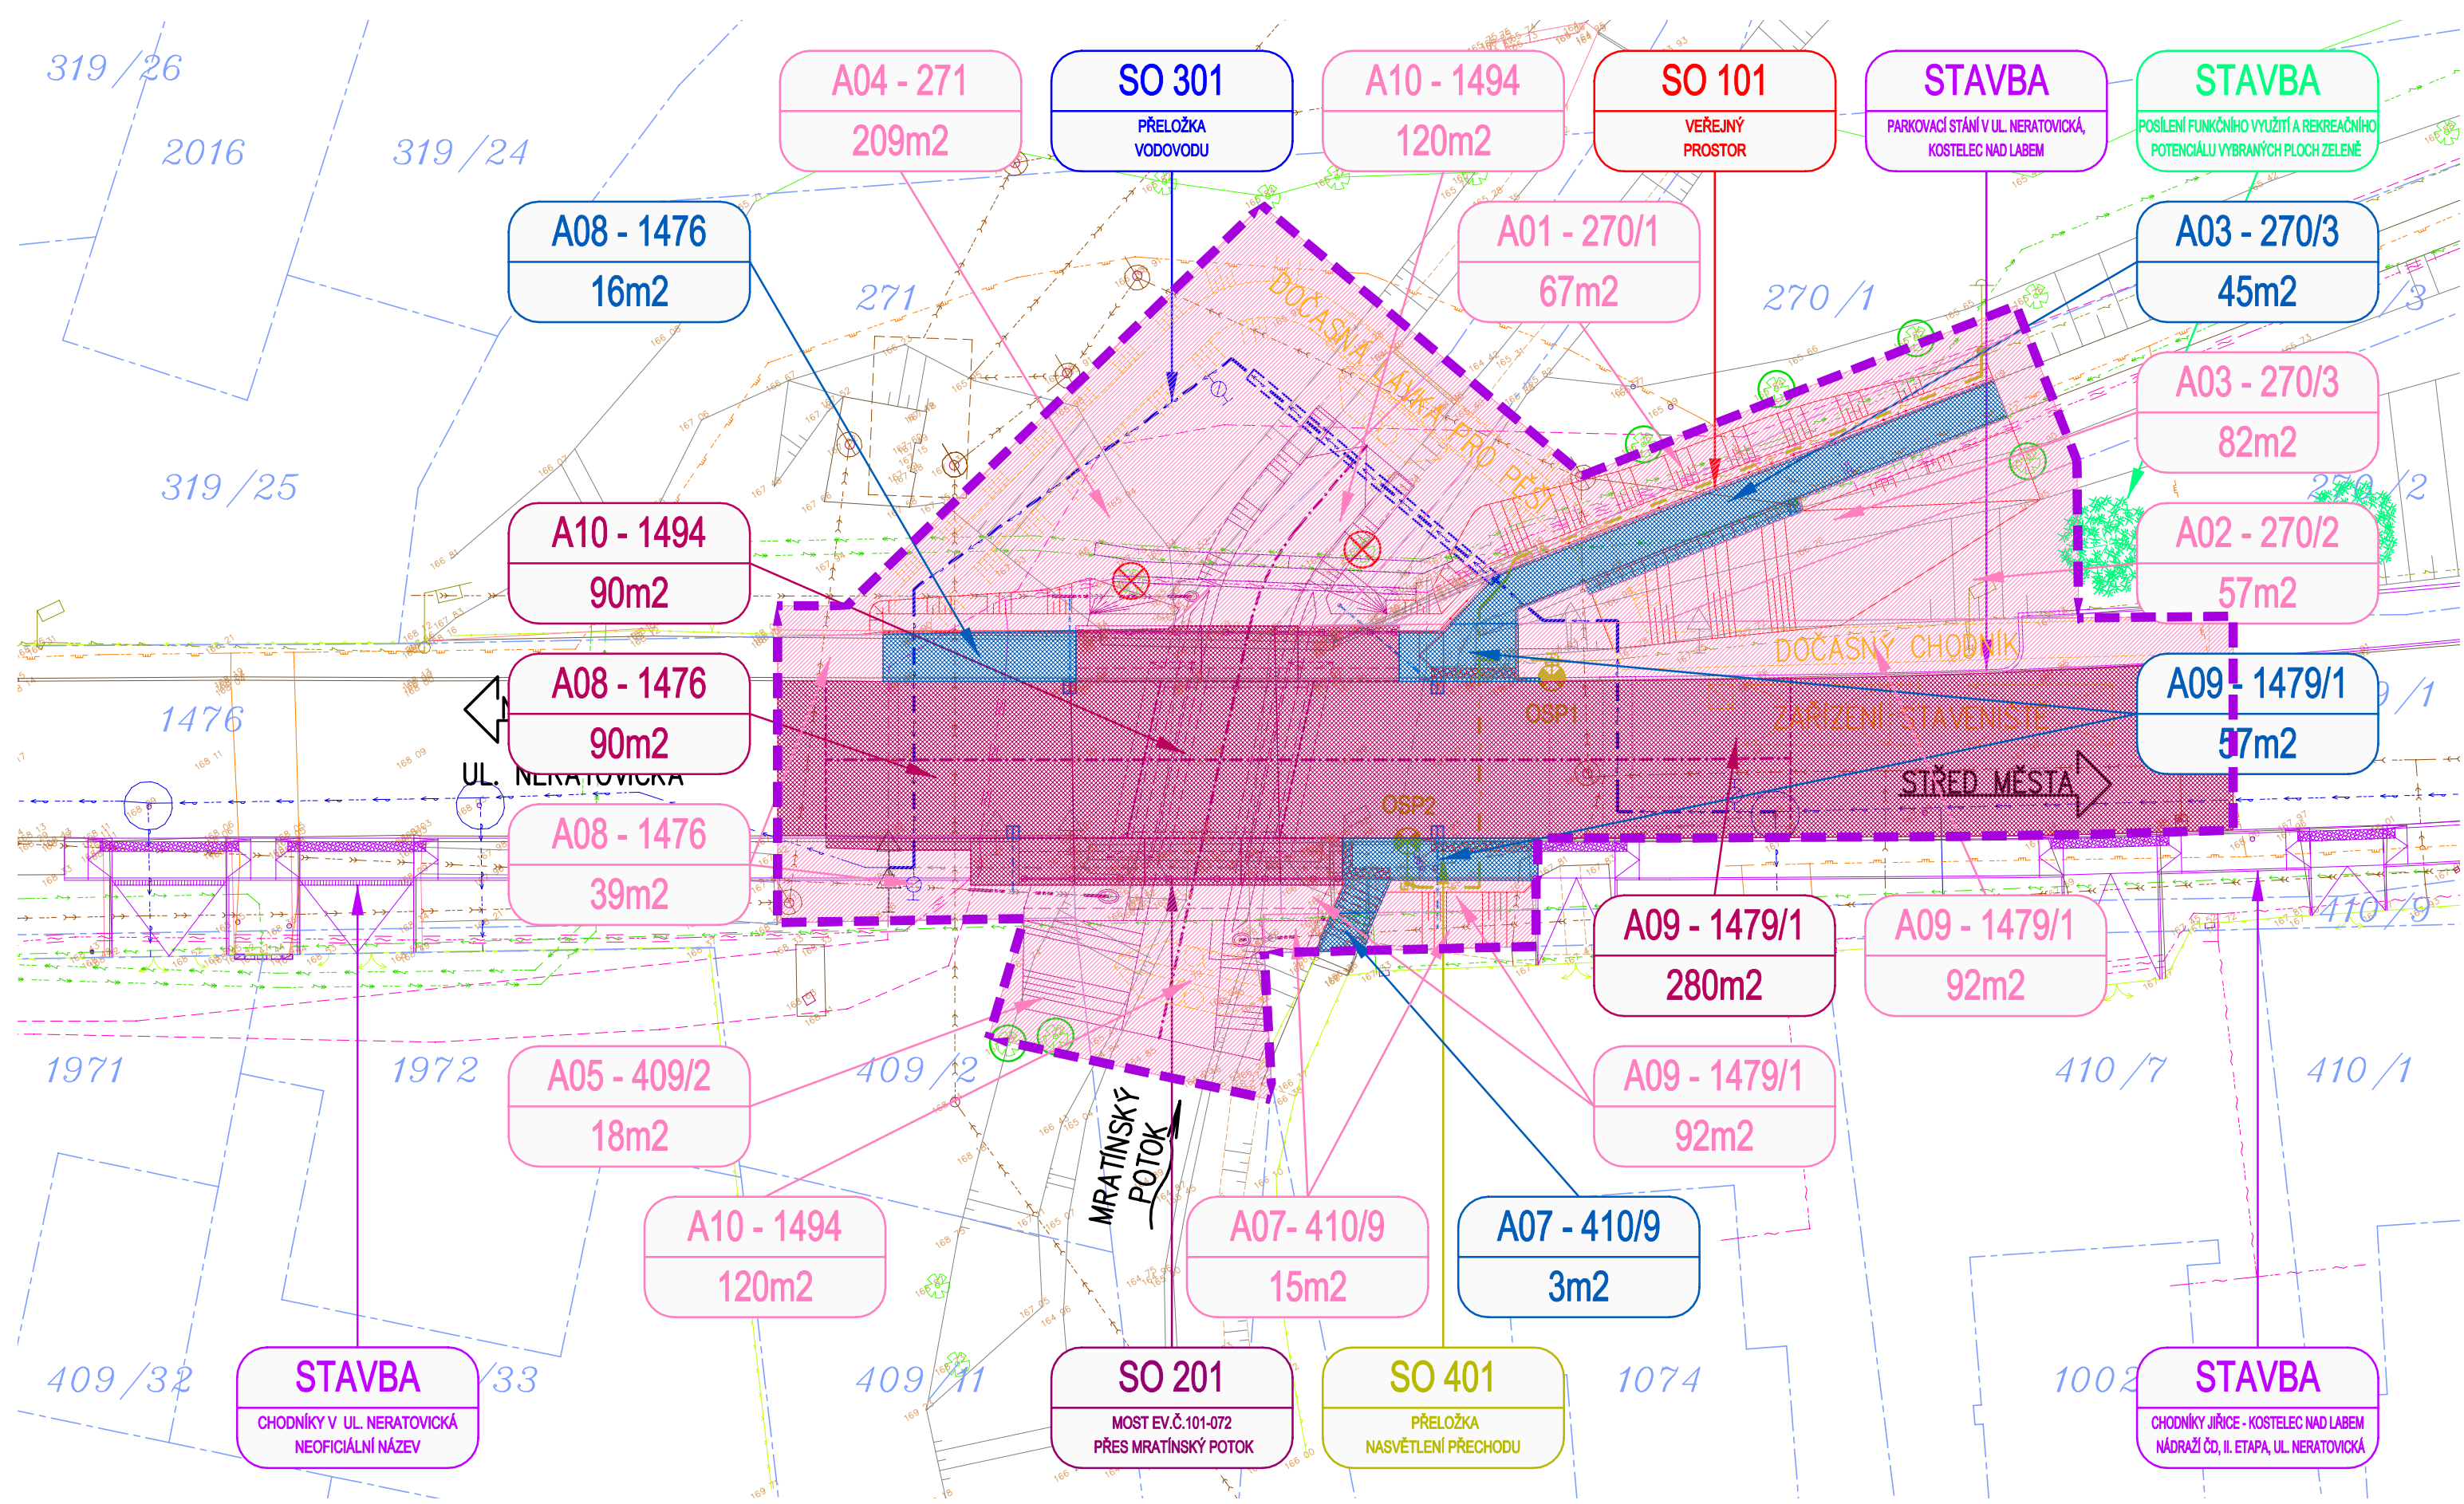

LEGENDA INŽENÝRSKÝCH SÍTÍ:

- STÁVAJÍCÍ VODOVOD, PODZEMNÍ NEOVĚŘENÝ (STAVOKOMPLET, s.r.o.)
- RUŠENÉ STÁVAJÍCÍ VODOVOD, PODZEMNÍ NEOVĚŘENÝ (STAVOKOMPLET, s.r.o.)
- PŘELOŽKA VODOVODU, PODZEMNÍ (STAVOKOMPLET, s.r.o.)
- STÁVAJÍCÍ SPLAŠKOVÁ KANALIZACE, PODZEMNÍ NEOVĚŘENÉ (STAVOKOMPLET, s.r.o.)
- STÁVAJÍCÍ DEŠŤOVÁ KANALIZACE, PODZEMNÍ NEOVĚŘENÉ (KSÚS)
- ÚPRAVA STÁVAJÍCÍ DEŠŤOVÉ KANALIZACE, PODZEMNÍ (KSÚS)
- STÁVAJÍCÍ STL PLYNOVOD, PODZEMNÍ NEOVĚŘENÉ (GASNET, s.r.o.)
- STÁVAJÍCÍ SILOVÉ VEDENÍ NÍZKÉHO NAPĚTÍ, NADZEMNÍ (ČEZ DISTRIBUCE, a.s.)
- STÁVAJÍCÍ SILOVÉ VEDENÍ NÍZKÉHO NAPĚTÍ, PODZEMNÍ NEOVĚŘENÉ (ČEZ DISTRIBUCE, a.s.)
- STÁVAJÍCÍ SILOVÉ VEDENÍ VYSOKÉHO NAPĚTÍ, PODZEMNÍ NEOVĚŘENÉ (ČEZ DISTRIBUCE, a.s.)
- STÁVAJÍCÍ SDĚLOVACÍ VEDENÍ, OPTICKÉ + HOPE TRUBKA, PODZEMNÍ NEOVĚŘENÉ (CETIN, ČESKÁ TELEKOMUNIKAČNÍ INFRASTRUKTURA a.s.)
- STÁVAJÍCÍ SDĚLOVACÍ VEDENÍ, METALICKÉ, PODZEMNÍ NEOVĚŘENÉ, NEPOUŽÍVANÉ (CETIN, ČESKÁ TELEKOMUNIKAČNÍ INFRASTRUKTURA a.s.)
- RUŠENÉ STÁVAJÍCÍ SDĚLOVACÍ VEDENÍ, OPTICKÉ, PODZEMNÍ NEOVĚŘENÉ (CETIN, ČESKÁ TELEKOMUNIKAČNÍ INFRASTRUKTURA a.s.)
- STÁVAJÍCÍ SILOVÉ VEDENÍ VEŘEJNÉHO OSVĚTLENÍ, PODZEMNÍ NEOVĚŘENÉ (MĚSTO KOSTELEEC NAD LABEM)
- RUŠENÉ STÁVAJÍCÍ SILOVÉ VEDENÍ VEŘEJNÉHO OSVĚTLENÍ, PODZEMNÍ NEOVĚŘENÉ (MĚSTO KOSTELEEC NAD LABEM)
- PŘELOŽKA SILOVÉHO VEDENÍ VEŘEJNÉHO OSVĚTLENÍ, PODZEMNÍ (MĚSTO KOSTELEEC NAD LABEM)
- PŘÍPOJKY ULIČNÍCH VPUSTÍ, PODZEMNÍ (KSÚS)

SEZNAM STAVEBNÍCH OBJEKTŮ:

- SO 101 - VEŘEJNÝ PROSTOR
- SO 201 - MOST EV.Č. 101-072 PŘES MRATÍNSKÝ POTOK
- SO 301 - PŘELOŽKA VODOVODU
- SO 401 - PŘELOŽKA NASVĚTLENÍ PŘECHODU

SEZNAM SOUVISEJÍCÍCH STAVEB:

- POSÍLENÍ FUNKČNÍHO VYUŽITÍ A REKREAČNÍHO POTENCIÁLU VYBRANÝCH PLOCH ZELENÉ
- CHODNÍKY JÍŘICE - KOSTELEEC NAD LABEM NÁDRAŽÍ ČD, II. ETAPA, UL. NERATOVICKÁ
- PARKOVACÍ STÁNÍ V UL. NERATOVICKÁ, KOSTELEEC NAD LABEM
- CHODNÍKY V UL. NERATOVICKÁ - NEOFICIÁLNÍ NÁZEV

LEGENDA:

- STÁVAJÍCÍ PONECHANÉ STAVBY (BUDOVY, MOSTY, ZDI, PROPUSTKY, ...)
- STÁVAJÍCÍ ZPEVNĚNÉ PLOCHY (VOZOVKY, CHODNÍKY, DLÁŽDĚNÉ KORYTA, ...)
- STÁVAJÍCÍ PONECHANÉ OPLOCENÍ A ZÁBRADLÍ
- STÁVAJÍCÍ PONECHANÉ SVAHY
- STÁVAJÍCÍ SOLITÉRNÍ STROMY S PRŮMĚREM KMENU
- STÁVAJÍCÍ PLOŠNÉ SKUPINY STROMŮ A KEŘŮ
- STÁVAJÍCÍ RUŠENÝ STAV
- DOČASNÉ KONSTRUKCE (ZAŘÍZENÍ STAVBY, ...)
- DOČASNÉ KONSTRUKCE (ZEMNÍ TĚSESO)
- ŘEŠENÁ STAVBA (KOMUNIKACE, MOSTY, ZDI, PROPUSTKY, ...)
- ŘEŠENÁ STAVBA (OPLOCENÍ A ZÁBRADLÍ)
- ŘEŠENÁ STAVBA (ZEMNÍ TĚLESO)
- OCHRANĚNÉ SOLITÉRNÍ STROMY S PRŮMĚREM KMENU
- KÁCENÉ SOLITÉRNÍ STROMY S PRŮMĚREM KMENU
- NOVÁ VÝSADBA STROMY/KEŘE

LEGENDA KATASTRU A ZÁBORŮ:

- HRANICE KATASTRÁLNÍCH ÚZEMÍ
- HRANICE PARCELY KATASTRU NEMOVITOSTÍ
- XX/XX ČÍSLO PARCELY KATASTRU NEMOVITOSTÍ
- HRANICE PARCELY ZJEDNODUŠENÉ EVIDENCE
- (XX) ČÍSLO PARCELY ZJEDNODUŠENÉ EVIDENCE
- HRANICE STAVBY
- TRVALÝ ZÁBOR POZEMKŮ BEZ VÝKUPU PRO STŘEDOČESKÝ KRAJ
- TRVALÝ ZÁBOR POZEMKŮ BEZ VÝKUPU PRO MĚSTO KOSTELEEC NAD LABEM
- DOČASNÝ ZÁBOR POZEMKŮ DO 1. ROKU PRO STŘEDOČESKÝ KRAJ
- DOČASNÝ ZÁBOR POZEMKŮ DO 1. ROKU PRO MĚSTO KOSTELEEC NAD LABEM

SOUŘADNÝ SYSTÉM: S-JTSK
VÝŠKOVÝ SYSTÉM: B.p.v.

OZNAČENÍ	POPIS ZMĚNY	DATUM	PODPIS
HIP	ZODP. PROJEKTANT	VYPRACOVAL	KONTROLOVAL
ING. TOMÁŠ PÁTEČEK	ING. MARTIN VAŠÁK	ING. TOMÁŠ PÁTEČEK	ING. MARTIN VAŠÁK
OBJEDNATEL: Krajská správa a údržba silnic Středočeského kraje, příspěvková organizace, Zborovská 81/11, 150 21 Praha 5			
KRAJ: STŘEDOČESKÝ	ORP: NERATOVICE	KATASTR: KOSTELEEC N.L.	
STAVBA:		FORMÁT	4 x A4
ČÁST:		DATUM	LEDEN 2022
		STUPEŇ	PDPS
		ČÍSLO ZAK.	2018668
		MĚŘÍTKO	1:250
PŘÍLOHA:		ČÍSLO PŘÍLOHY:	ČÍSLO PARÉ:
SITUACE DOTČENÝCH PARCEL		E.5.2.1	

Dokumentaci lze užívat pouze ve smyslu příslušné smlouvy o dílo výkres, či jeho část, může být kopírován nebo jiným způsobem rozšiřován pouze po předchozím souhlasu IM-Projekt, inženýrské a mostní konstrukce, s.r.o.