


KOORDINAČNÍ SITUAČNÍ VÝKRES

M 1:250

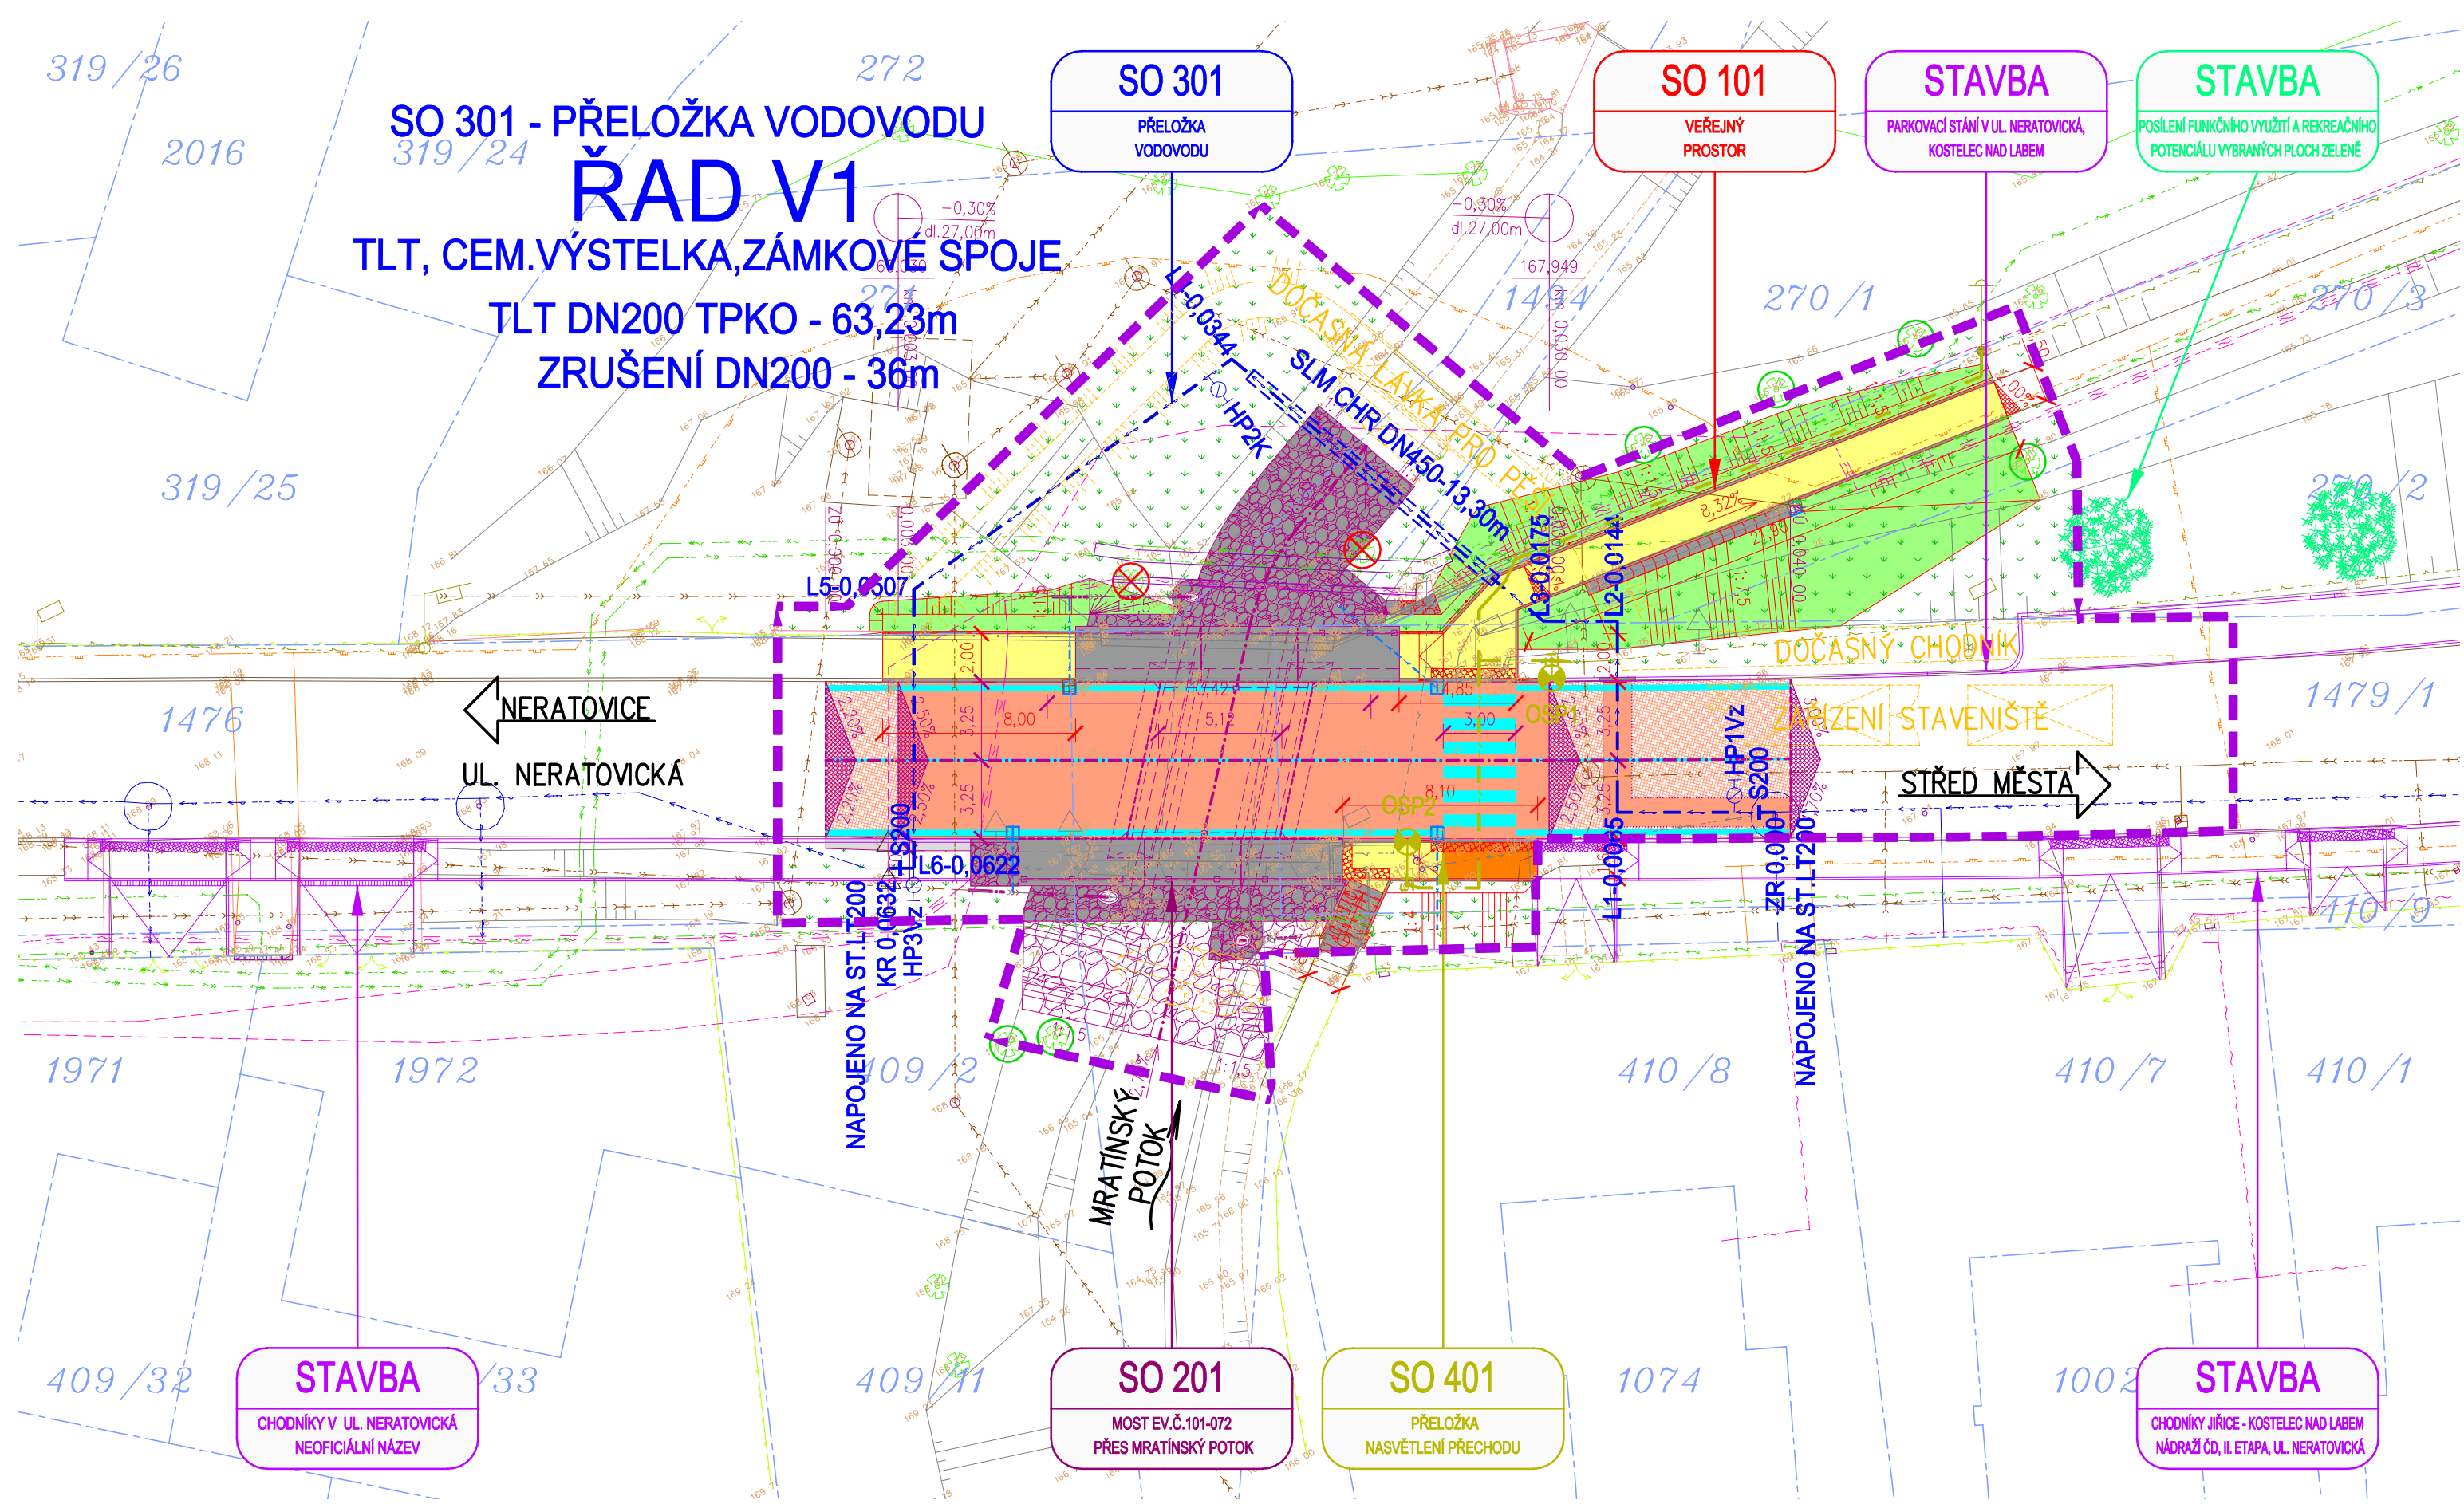

LEGENDA INŽENÝRSKÝCH SÍTÍ:

- STÁVAJÍCÍ VODOVOD, PODZEMNÍ NEOVĚŘENÝ (STAVOKOMPLET, s.r.o.)
- RUŠENÉ STÁVAJÍCÍ VODOVOD, PODZEMNÍ NEOVĚŘENÝ (STAVOKOMPLET, s.r.o.)
- PŘELOŽKA VODOVODU, PODZEMNÍ (STAVOKOMPLET, s.r.o.)
- STÁVAJÍCÍ SPLAŠKOVÁ KANALIZACE, PODZEMNÍ NEOVĚŘENÉ (STAVOKOMPLET, s.r.o.)
- STÁVAJÍCÍ DEŠŤOVÁ KANALIZACE, PODZEMNÍ NEOVĚŘENÉ (KSÚS)
- ÚPRAVA STÁVAJÍCÍ DEŠŤOVÉ KANALIZACE, PODZEMNÍ (KSÚS)
- STÁVAJÍCÍ STL PLYNOVOD, PODZEMNÍ NEOVĚŘENÉ (GASNET, s.r.o.)
- STÁVAJÍCÍ SILOVÉ VEDENÍ NÍZKÉHO NAPĚTÍ, NADZEMNÍ (ČEZ DISTRIBUCE, a.s.)
- STÁVAJÍCÍ SILOVÉ VEDENÍ NÍZKÉHO NAPĚTÍ, PODZEMNÍ NEOVĚŘENÉ (ČEZ DISTRIBUCE, a.s.)
- STÁVAJÍCÍ SILOVÉ VEDENÍ VYSOKÉHO NAPĚTÍ, PODZEMNÍ NEOVĚŘENÉ (ČEZ DISTRIBUCE, a.s.)
- STÁVAJÍCÍ SDĚLOVACÍ VEDENÍ, METALICKÉ, OPTICKÉ + HDPE TRUBKA, PODZEMNÍ NEOVĚŘENÉ (CETIN, ČESKÁ TELEKOMUNIKAČNÍ INFRASTRUKTURA a.s.)
- STÁVAJÍCÍ SDĚLOVACÍ VEDENÍ, METALICKÉ, PODZEMNÍ NEOVĚŘENÉ, NEPOUŽÍVANÉ (CETIN, ČESKÁ TELEKOMUNIKAČNÍ INFRASTRUKTURA a.s.)
- STÁVAJÍCÍ SILOVÉ VEDENÍ VEŘEJNÉHO OSVĚTLENÍ, PODZEMNÍ NEOVĚŘENÉ (MĚSTO KOSTELEEC NAD LABEM)
- RUŠENÉ STÁVAJÍCÍ SILOVÉ VEDENÍ VEŘEJNÉHO OSVĚTLENÍ, PODZEMNÍ NEOVĚŘENÉ (MĚSTO KOSTELEEC NAD LABEM)
- PŘELOŽKA SILOVÉHO VEDENÍ VEŘEJNÉHO OSVĚTLENÍ, PODZEMNÍ (MĚSTO KOSTELEEC NAD LABEM)
- PŘÍPOJKY ULIČNÍCH VPUSTÍ, PODZEMNÍ (KSÚS)

SEZNAM STAVEBNÍCH OBJEKTŮ:

SO 101 - VEŘEJNÝ PROSTOR

SO 201 - MOST EV.Č. 101-072 PŘES MRATÍNSKÝ POTOK

SO 301 - PŘELOŽKA VODOVODU

SO 401 - PŘELOŽKA NASVĚTLENÍ PŘECHODU

LEGENDA KATASTRU A ZÁBORŮ:

- HRANICE KATASTRÁLNÍCH ÚZEMÍ
- HRANICE PARCELY KATASTRU NEMOVITOSTÍ
- XX/XX ČÍSLO PARCELY KATASTRU NEMOVITOSTÍ
- HRANICE PARCELY ZJEDNODUŠENÉ EVIDENCE
- (XX) ČÍSLO PARCELY ZJEDNODUŠENÉ EVIDENCE
- HRANICE STAVBY

SEZNAM SOUVISEJÍCÍCH STAVEB:

POSÍLENÍ FUNKČNÍHO VYUŽITÍ A REKREAČNÍHO POTENCIÁLU VYBRANÝCH PLOCH ZELENĚ

CHODNÍKY JÍŘICE - KOSTELEEC NAD LABEM NÁDRAŽÍ ČD, II. ETAPA, UL. NERATOVICKÁ


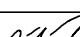
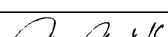
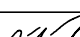

PARKOVACÍ STÁNÍ V UL. NERATOVICKÁ, KOSTELEEC NAD LABEM

CHODNÍKY V UL. NERATOVICKÁ - NEOFICIÁLNÍ NÁZEV

LEGENDA:

- STÁVAJÍCÍ PONECHANÉ STAVBY (BUDOVY, MOSTY, ZDI, PROPUSTKY, ...)
- STÁVAJÍCÍ ZPEVNĚNÉ PLOCHY (VOZOVKY, CHODNIKY, DLÁŽDĚNÉ KORYTA, ...)
- STÁVAJÍCÍ PONECHANÉ OPLOCENÍ A ZÁBRADLÍ
- STÁVAJÍCÍ PONECHANÉ SVAHY
- STÁVAJÍCÍ SOLITÉRNÍ STROMY S PRŮMĚREM KMENU
- STÁVAJÍCÍ PLOŠNÉ SKUPINY STROMŮ A KEŘŮ
- STÁVAJÍCÍ RUŠENÝ STAV
- DOČASNÉ KONSTRUKCE (ZAŘÍZENÍ STAVBY, ...)
- DOČASNÉ KONSTRUKCE (ZEMNÍ TĚSESO)
- ŘEŠENÁ STAVBA (KOMUNIKACE, MOSTY, ZDI, PROPUSTKY, ...)
- ŘEŠENÁ STAVBA (OPLOCENÍ A ZÁBRADLÍ)
- ŘEŠENÁ STAVBA (ZEMNÍ TĚLESO)
- NOVÁ ASFALTOVÁ VOZOVKA - CELÁ KONSTRUKCE
- NOVÁ ASFALTOVÁ VOZOVKA - POVRCH
- NEZPEVNĚNÉ KRAJNICE A SJEZDY ZE ŠTĚRKODRTI
- BETONOVÉ KONSTRUKCE (OBRUBY, ŽLABOVKY, SCHODIŠTĚ, ŘÍMSY)
- NOVÁ BETONOVÁ DLÁŽBA TL 60mm - CELÁ KONSTRUKCE
- NOVÁ BETONOVÁ DLÁŽBA - RELIÉFNÍ
- NOVÁ BETONOVÁ DLÁŽBA TL 80mm - CELÁ KONSTRUKCE
- KONSTRUKCE Z LOMOVÉHO KAMENE (DLÁŽBA, ZIDKY)
- ROVNANINA Z LOMOVÉHO KAMENE
- OHUMUSOVANÉ A OSETÉ PLOCHY
- NOVÉ NÁSYPY
- OCHRANĚNÉ SOLITÉRNÍ STROMY S PRŮMĚREM KMENU
- KÁCENÉ SOLITÉRNÍ STROMY S PRŮMĚREM KMENU
- NOVÁ VÝSADBA STROMY/KEŘE

SOUŘADNÝ SYSTÉM: S-JTSK
VÝŠKOVÝ SYSTÉM: B.p.v.

OZNAČENÍ		POPIS ZMĚNY		DATUM	PODPIS
HIP	ZODP. PROJEKTANT	VYPRACOVAL	KONTROLOVAL	<div>GENERÁLNÍ PROJEKTANT</div> <div>IM-PROJEKT</div> <div>INŽENÝRSKÉ A MOSTNÍ KONSTRUKCE, s.r.o.</div> <div> OHRAZENICKÁ 189, 530 08 PARDOUBICE</div> <div>TEL: 533 446 080-2</div> <div>FAX: 533 446 089</div> <div>im-projekt@im-projekt.cz</div> <div>PROJEKT www.im-projekt.cz</div>	
ING. TOMÁŠ PÁTEČEK	ING. MARTIN VAŠÁK	ING. TOMÁŠ PÁTEČEK	ING. MARTIN VAŠÁK		
					
OBJEDNATEL: Krajská správa a údržba silnic Středočeského kraje, příspěvková organizace, Zborovská 81/11, 150 21 Praha 5					
KRAJ: STŘEDOČESKÝ		ORP: NERATOVICE	KATASTR: KOSTELEEC N.L.		
STAVBA: II/101 KOSTELEEC NAD LABEM, MOST EV.Č.101-072 PŘES POTOK V OBCI KOSTELEEC NAD LABEM					
ČÁST: SOUHRNNÁ ČÁST					
PŘÍLOHA: KOORDINAČNÍ SITUAČNÍ VÝKRES					
				FORMÁT	5 x A4
				DATUM	LEDEN 2022
				STUPEŇ	PDPS
				ČÍSLO ZAK.	2018668
				MĚŘÍTKO	1:250
				ČÍSLO PŘÍLOHY:	ČÍSLO PARÉ:
				C.2	
Dokumentaci lze užívat pouze ve smyslu příslušné smlouvy o dílo výkres, či jeho část, může být kopírován nebo jiným způsobem rozšiřován pouze po předchozím souhlasu IM-Projekt, inženýrské a mostní konstrukce, s.r.o.					

Dokumentaci lze užívat pouze ve smyslu příslušné smlouvy o dílo výkres, či jeho část, může být kopírován nebo jiným způsobem rozšiřován pouze po předchozím souhlasu IM-Projekt, inženýrské a mostní konstrukce, s.r.o.