



PODÉLNÝ ŘEZ CHRÁNIČKOU

SCHEMA

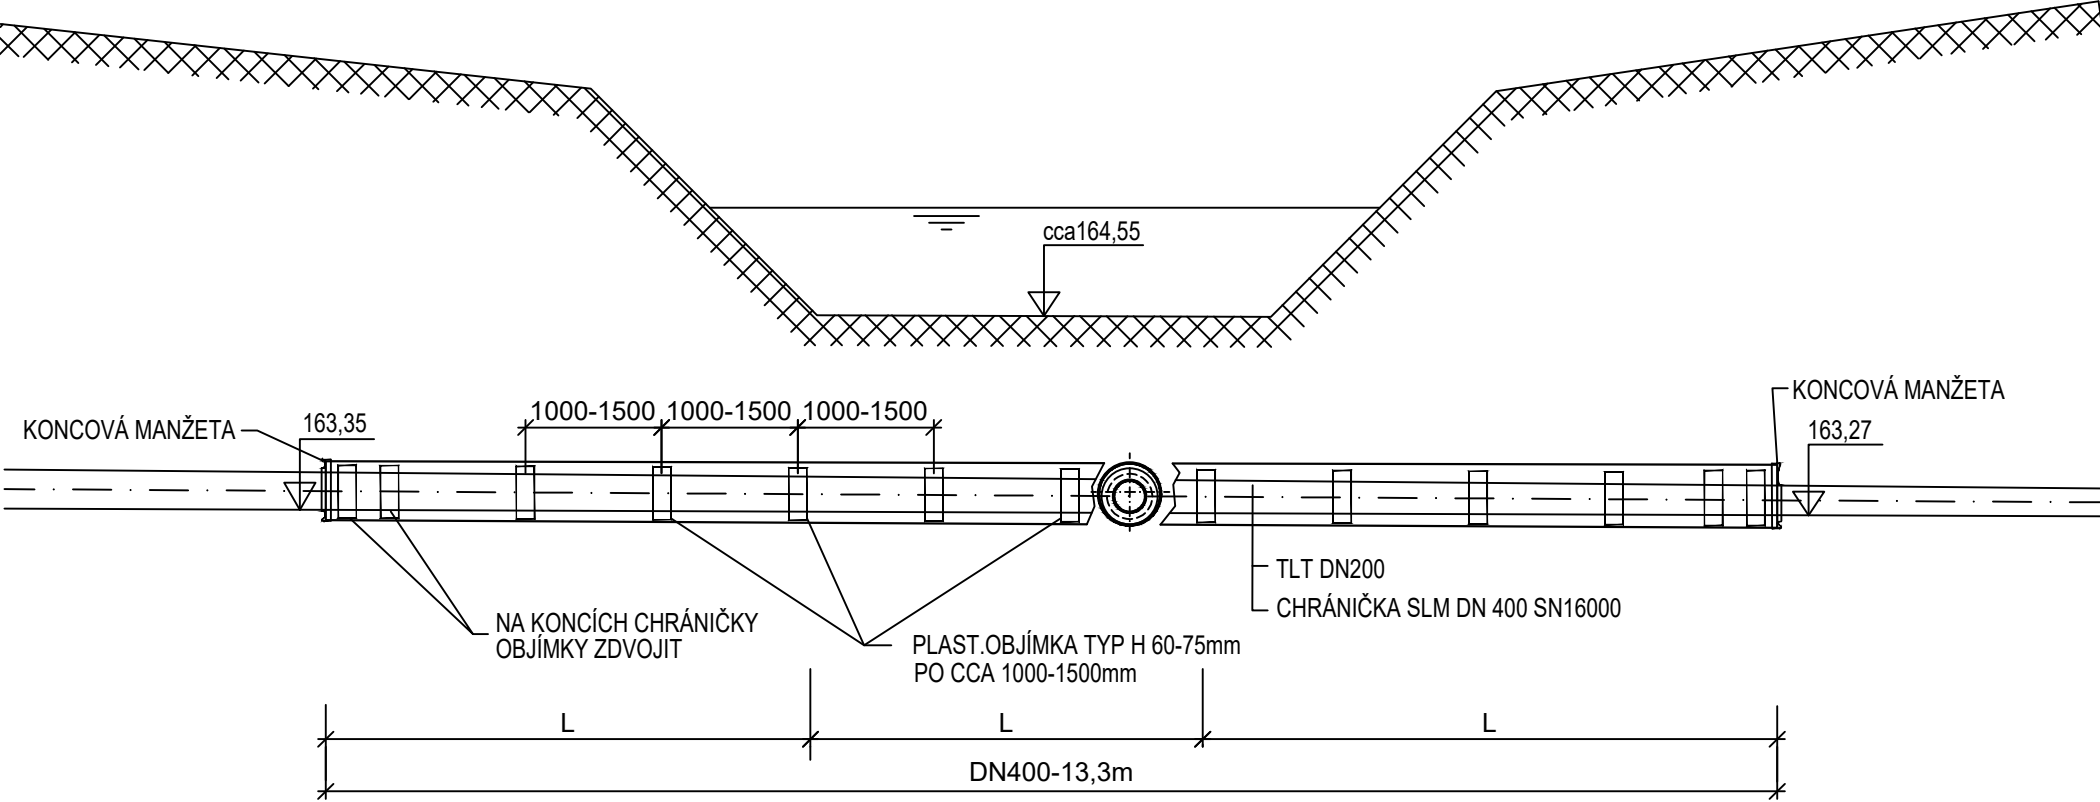

PŘÍČNÝ ŘEZ

SCHEMA

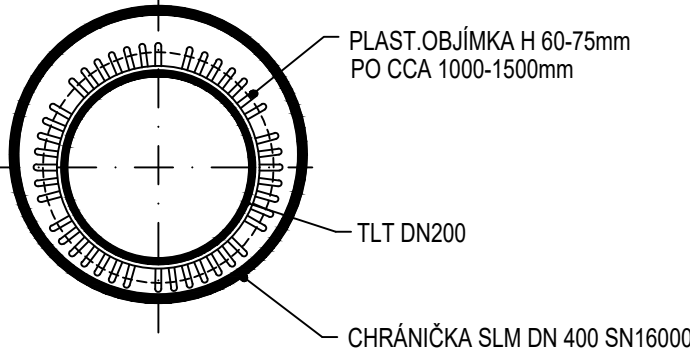

PŘED STAVBOU JE NUTNO VEŠKERÉ SÍŤE ZJISTIT A VYTÝČIT ABY NEDOŠLO K JEJICH POŠKOZENÍ.
PŘED STAVBOU JE NUTNO ZJISTIT NIVELETY STÁVAJÍCÍCH IS.

ZODP. PROJEKTANT	VYPRACOVAL	KONTROLOVAL	ČÍSLO ZAKÁZKY	ING.JIŘÍ MACHOVEC PROJEKTOVÁ ČINNOST VE VÝSTAVBĚ VENHUDOVA 31, 613 00 BRNO IČ: 724 00 935 TEL.:+420515546053
ING. JIŘÍ MACHOVEC sr.	ING. JIŘÍ MACHOVEC	ING. JIŘÍ MACHOVEC sr.	24-2019	
<i>Machovec</i>	<i>Machovec</i>	<i>Machovec</i>		mjprojekt@technic.cz http://www.mjprojekt.technic.cz

OZNAČENÍ	POPIS ZMĚNY	DATUM	PODPIS
HIP	ZODP. PROJEKTANT	VYPRACOVAL	KONTROLOVAL
ING. TOMÁŠ PÁTEČEK	ING. MARTIN VAŠÁK	-	-
<i>Pátek</i>	<i>M. Vašák</i>	-	-
OBJEDNATEL: Krajská správa a údržba silnic Stredočeského kraje, příspěvková organizace, Zborovská 81/11, 150 21 Praha 5			
KRAJ: STŘEDOČESKÝ	ORP: NERATOVICE	KATASTR: KOSTELEČ N.L.	
STAVBA: II/101 KOSTELEČ NAD LABEM, MOST EV.Č.101-072 PŘES POTOK V OBCI KOSTELEČ NAD LABEM ČÁST: SO 301 - PŘELOŽKA VODOVODU			
PŘÍLOHA: CHRÁNIČKA			
		FORMÁT	3A4
		DATUM	LEDEN 2022
		STUPEŇ	PDPS
		ČÍSLO ZAK.	2018668
		MĚŘITKO	-
		ČÍSLO PŘÍLOHY:	ČÍSLO PARÉ:
		D.1.3.04.07	
Dokumentaci lze užívat pouze ve smyslu příslušné smlouvy o dílo výkres, či jeho část, může být kopírován nebo jiným způsobem rozšiřován pouze po předchozím souhlasu IM-Projekt, Inženýrské a mostní konstrukce, s.r.o.			