

NOVÝ STAV – VZOROVÝ PŘÍČNÝ ŘEZ KOMUNIKACÍ II/101

M 1:50

POZNÁMKY

- 1

MINIMÁLNÍ MODUL PŘETVÁRNOSTI NA POVRCHU AKTIVNÍ ZÓNY (ZEMNÍ PLÁNĚ), Edef,2 => 45MPa – DLE ČSN 72 1006
- 2

ASFALTOVÉ ZÁLIVKY NA STYKU STÁVAJÍCÍ A NOVÉ ŽIVICNÉ VRSTVY – SPÁRA V OBRUSNÉ VRSTVĚ BUDE PROFRÉZOVÁNA 40x20MM, SPÁRA BUDE VYFOUKÁNA OD ZBYTKŮ ŽIVICE, BUDOU PŘEDEHŘÁTY OKOLNÍ PLOCHY, PROVEDE SE ZALITÍ MODIFIKOVANOU ASFALTOVOU ZÁLIVKOU (ČSN 14188–1) S PŘELIVEM 60MM, PROVEDE SE POVÁPNĚNÍ.
- 3


PŘED PROVEDENÍM SANACE BUDE PROVEDEN ZKUŠEBNÍ ÚSEK..

DRUHY POUŽITÝCH BETONŮ:

- 1 BETON ČSN EN 206+A1–C25/30–XF3 (CZ)–CI 1,0–Dmax 16–S2

SEZNAM STAVEBNÍCH OBJEKTŮ:

- SO 101 - VEŘEJNÝ PROSTOR
- SO 201 - MOST EV.Č. 101-072 PŘES MRATÍNSKÝ POTOK
- SO 301 - PŘELOŽKA VODOVODU
- SO 401 - PŘELOŽKA NASVĚTLENÍ PŘECHODU

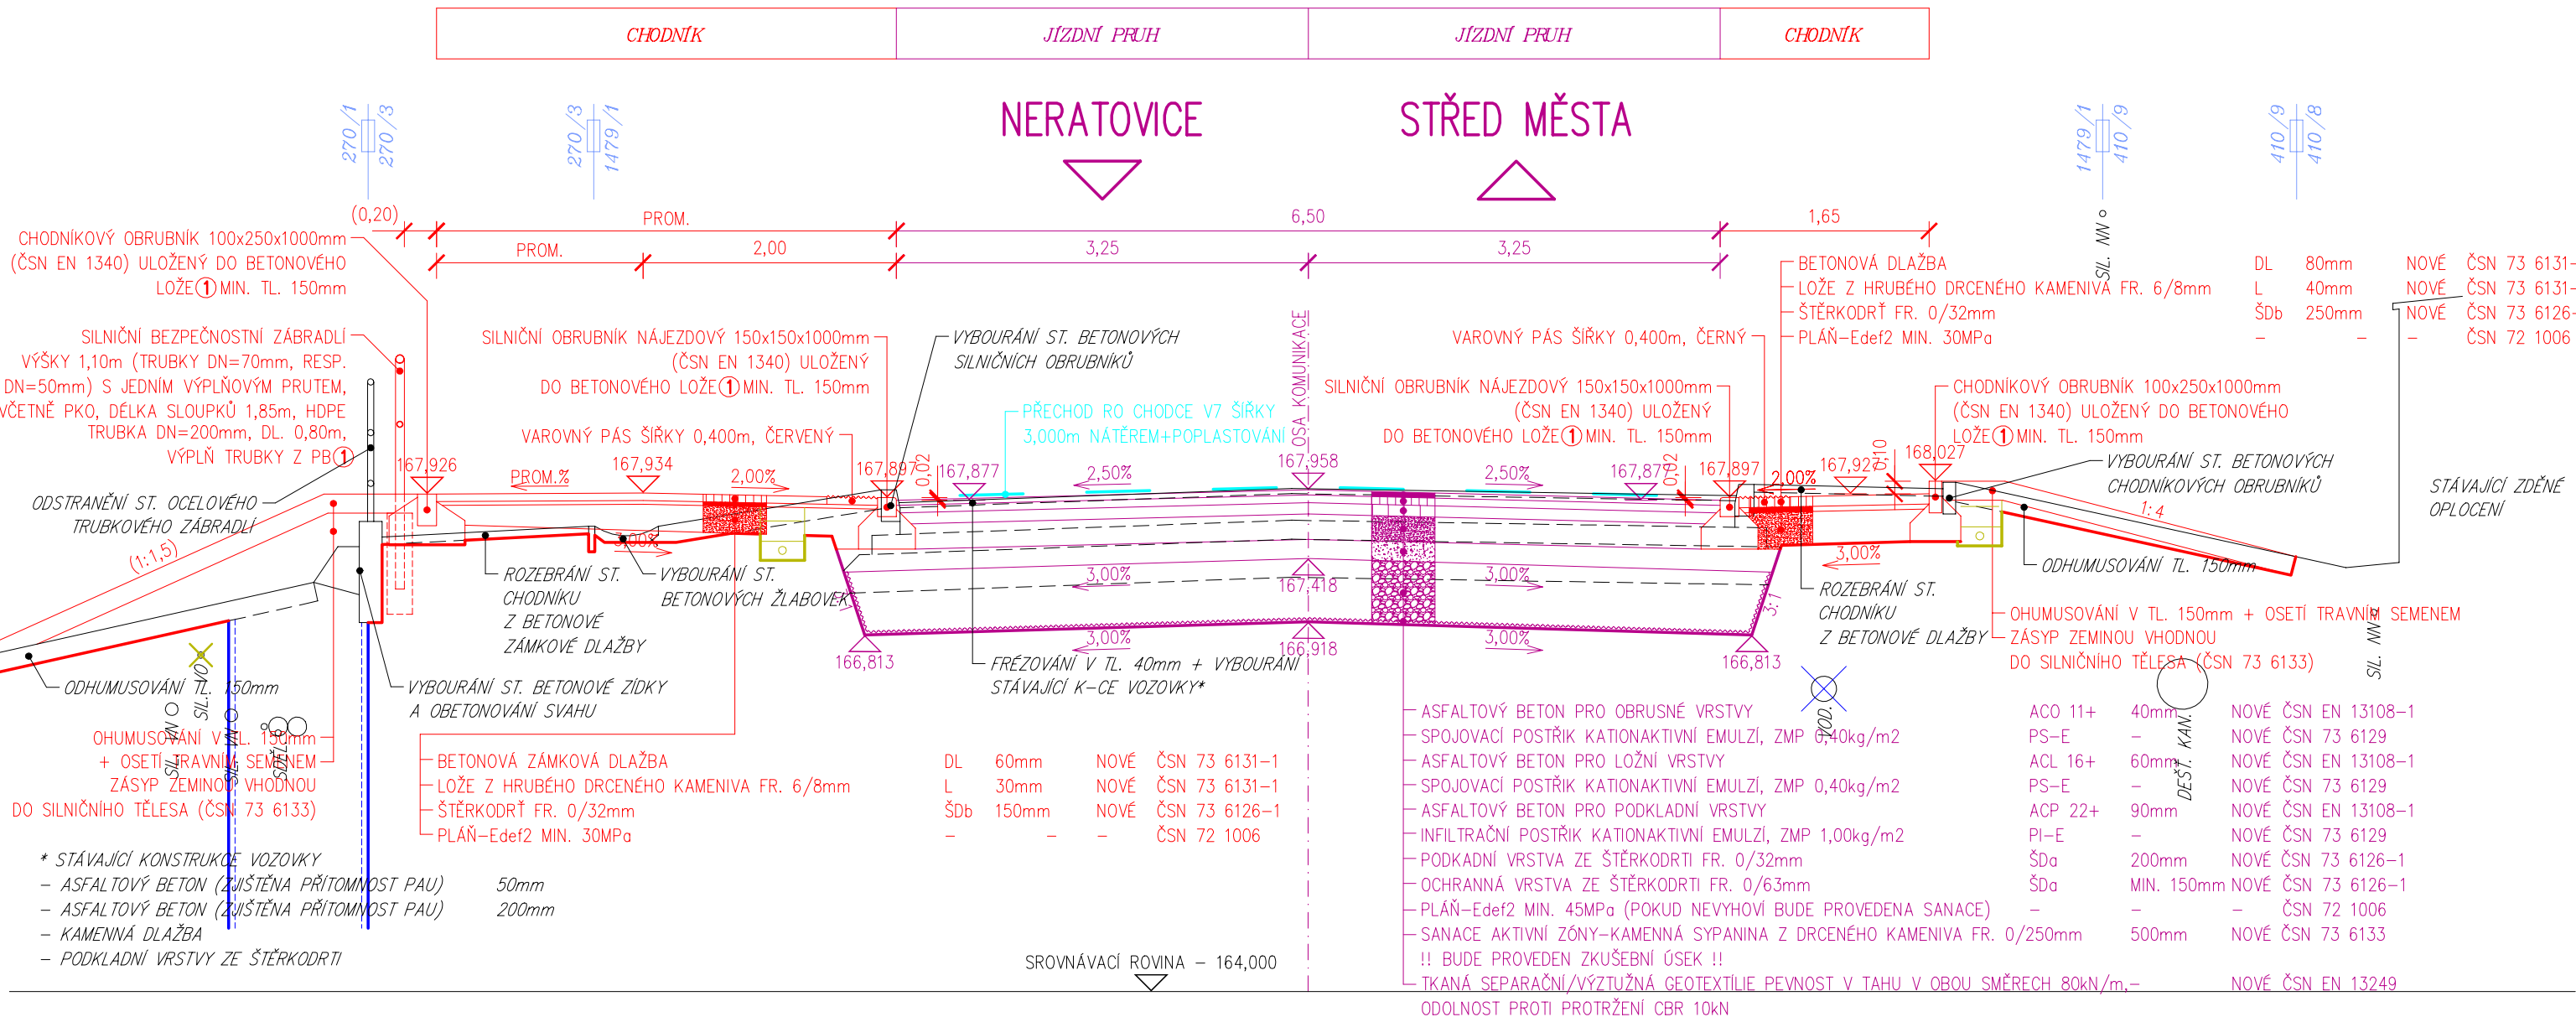

SOUŘADNÝ SYSTÉM: S-JTSK
VÝŠKOVÝ SYSTÉM: B.p.v.

OZNAČENÍ	POPIS ZMĚNY	DATUM	PODPIS
HIP	ZODP. PROJEKTANT	VYPRACOVAL	KONTROLOVAL
ING. TOMÁŠ PÁTEČEK	ING. MARTIN VAŠÁK	ING. TOMÁŠ PÁTEČEK	ING. MARTIN VAŠÁK
OBJEDNATEL: Krajská správa a údržba silnic Středočeského kraje, příspěvková organizace, Zborovská 81/11, 150 21 Praha 5			
KRAJ: STŘEDOČESKÝ	ORP: NERATOVICE	KATASTR: KOSTELEC N.L.	
STAVBA:		FORMÁT	3 x A4
ČÁST:		DATUM	LEDEN 2022
		STUPEŇ	PDPS
		ČÍSLO ZAK.	2018668
		MĚŘÍTKO	1:50
PŘÍLOHA:		ČÍSLO PŘÍLOHY:	ČÍSLO PARÉ:
NOVÝ STAV - VZOROVÝ PŘÍČNÝ ŘEZ KOMUNIKACÍ II/101		D.1.2.02.07	
Dokumentaci lze užívat pouze ve smyslu příslušné smlouvy o dílo výkres, či jeho část, může být kopírován nebo jiným způsobem rozšiřován pouze po předchozím souhlasu IM-Projekt, inženýrské a mostní konstrukce, s.r.o.			