

# Legenda

## Mapové značky

- PBPP
- Niv. bod
- Pl. mezník
- Patník
- ↑

Pomník
- ⌂

MHD
- ≡

Semafor
- ⚓

Dopravní značka
- Sloup
- Stožár
- Poklop
- ⛶

Hydrant
- ⌂

Vpust
- Plynové, vodovodní šoupě
- Kanalizační šachta
- ⚡

Lampa
- RIS
- ↑

Telefon
- Vrt
- Studna
- ⚓

Podlaha
- ⌂

HUP
- ⚡

Jehličnan
- Strom
- ⛶

Keř

## Druhy pozemků

- ⌂

Oná půda
- ⌂

Zahrada
- ⌂

Ovocný sad
- ||

Louka
- ⌂

Les - smíšený
- ⌂

Les - jehličnan
- ⌂

Les - listnatý
- ⌂

Travnatý povrch
- ⌂

Neplodná půda
- ⌂


Bažina, rákosí


## Hranice

- Plot
- Drátěný plot - vl. z jedné strany
- Drátěný plot - spoluvlastnictví
- Dřevěný plot - vl. z jedné strany
- Dřevěný plot - spoluvlastnictví
- Živý plot - vl. z jedné strany
- Živý plot - spoluvlastnictví
- Plot zděný - vl. z jedné strany
- Plot zděný - spoluvlastnictví
- Zábradlí, svodidlo

## Inženýrské sítě

- Vodovodní potrubí
- Plynovodní potrubí
- Tepelné potrubí
- Kanalizační potrubí
- Elektrické vedení (nadzemní)
- Sdělovací, elektrické vedení (podzemní)

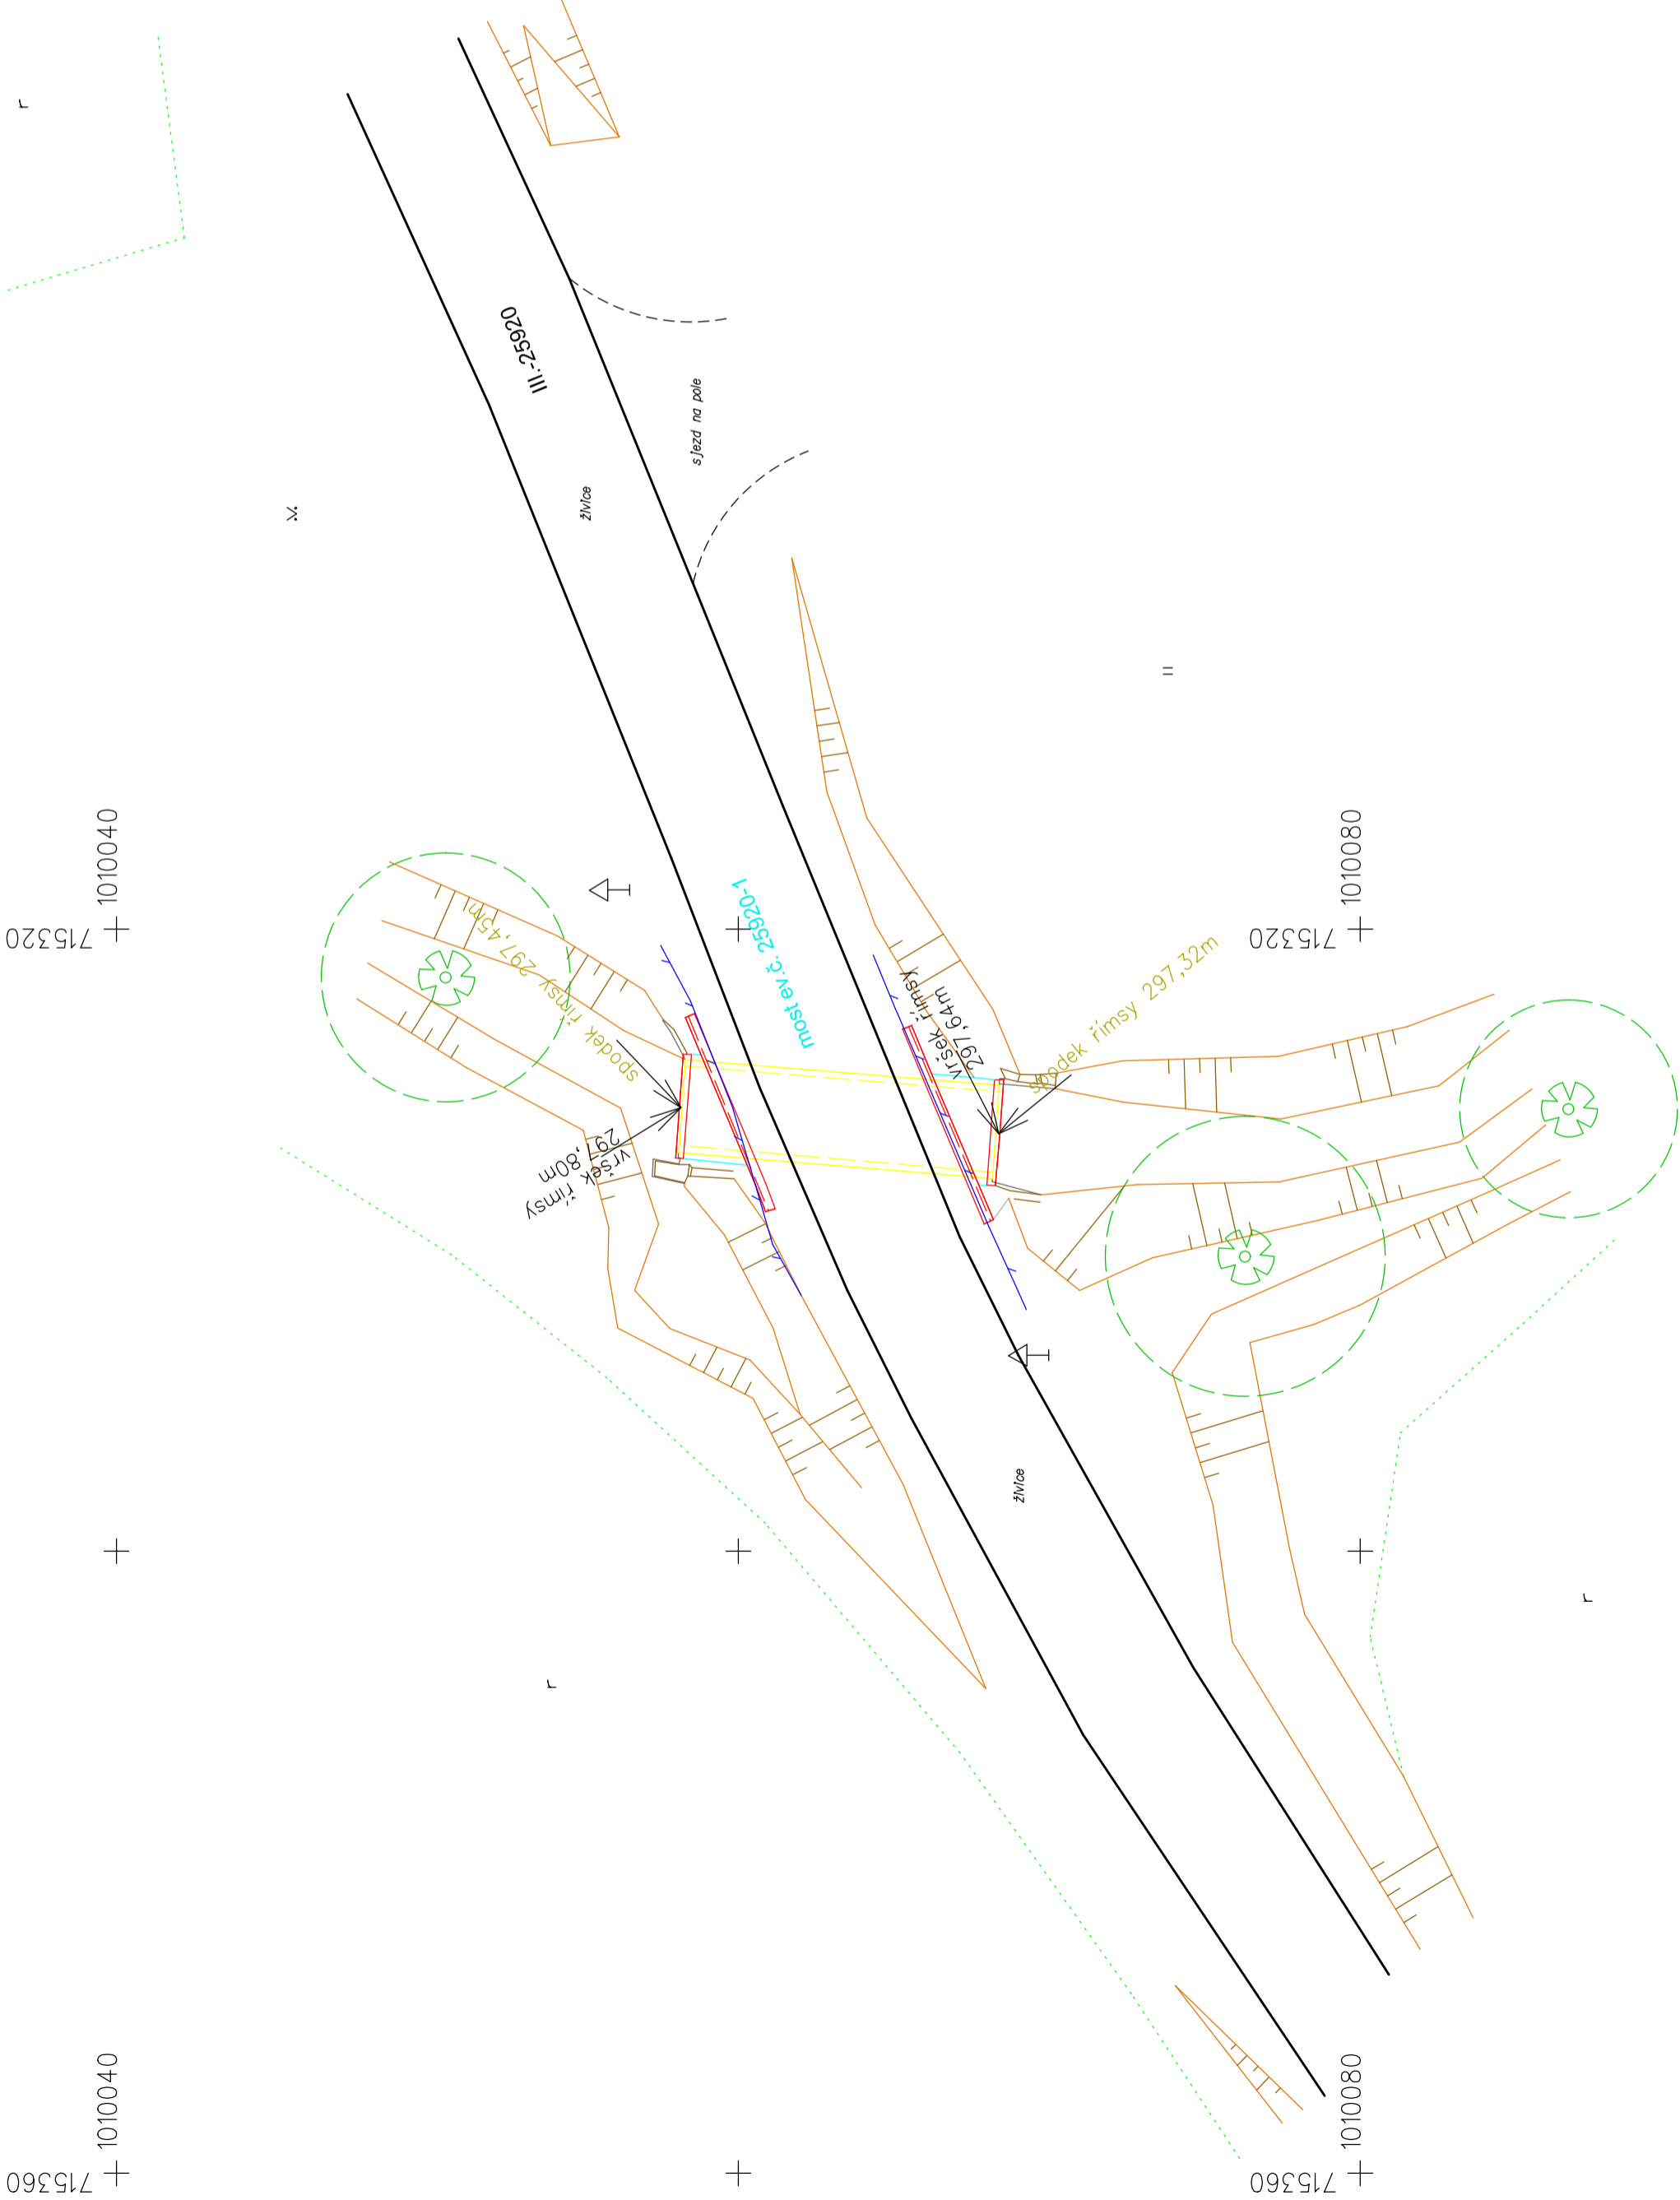

ZAKÁZKA: Zaměření mostu ev.č. 25920-1		ZHOTOVITEL: 	
OBJEDNATEL:  Pontex, spol s.r.o. Bezová 1658/1, 147 14, Praha 4 Braník		GEOline spol. s r.o. Na Křivce 1374/96, Praha http://www.geoline.cz e-mail: info@geoline.cz	
Č. ZAKÁZKY:	60/2023	ZAMĚŘIL:	Ing. Milan Halaburt, Ing. Filip Špaček
DATUM:	Květen 2023	ZPRACOVAL:	Ing. Filip Špaček
LOKALITA:	k.ú. Boreč	OVĚŘIL:	Ing. Milan Halaburt
SOUŘ. SYSTÉM:	S-JTSK	MĚŘÍTKO:	1 : 200
VÝŠ. SYSTÉM:		Situace	