
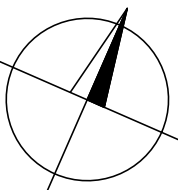


VYTYČOVACÍ SCHÉMA M 1:75

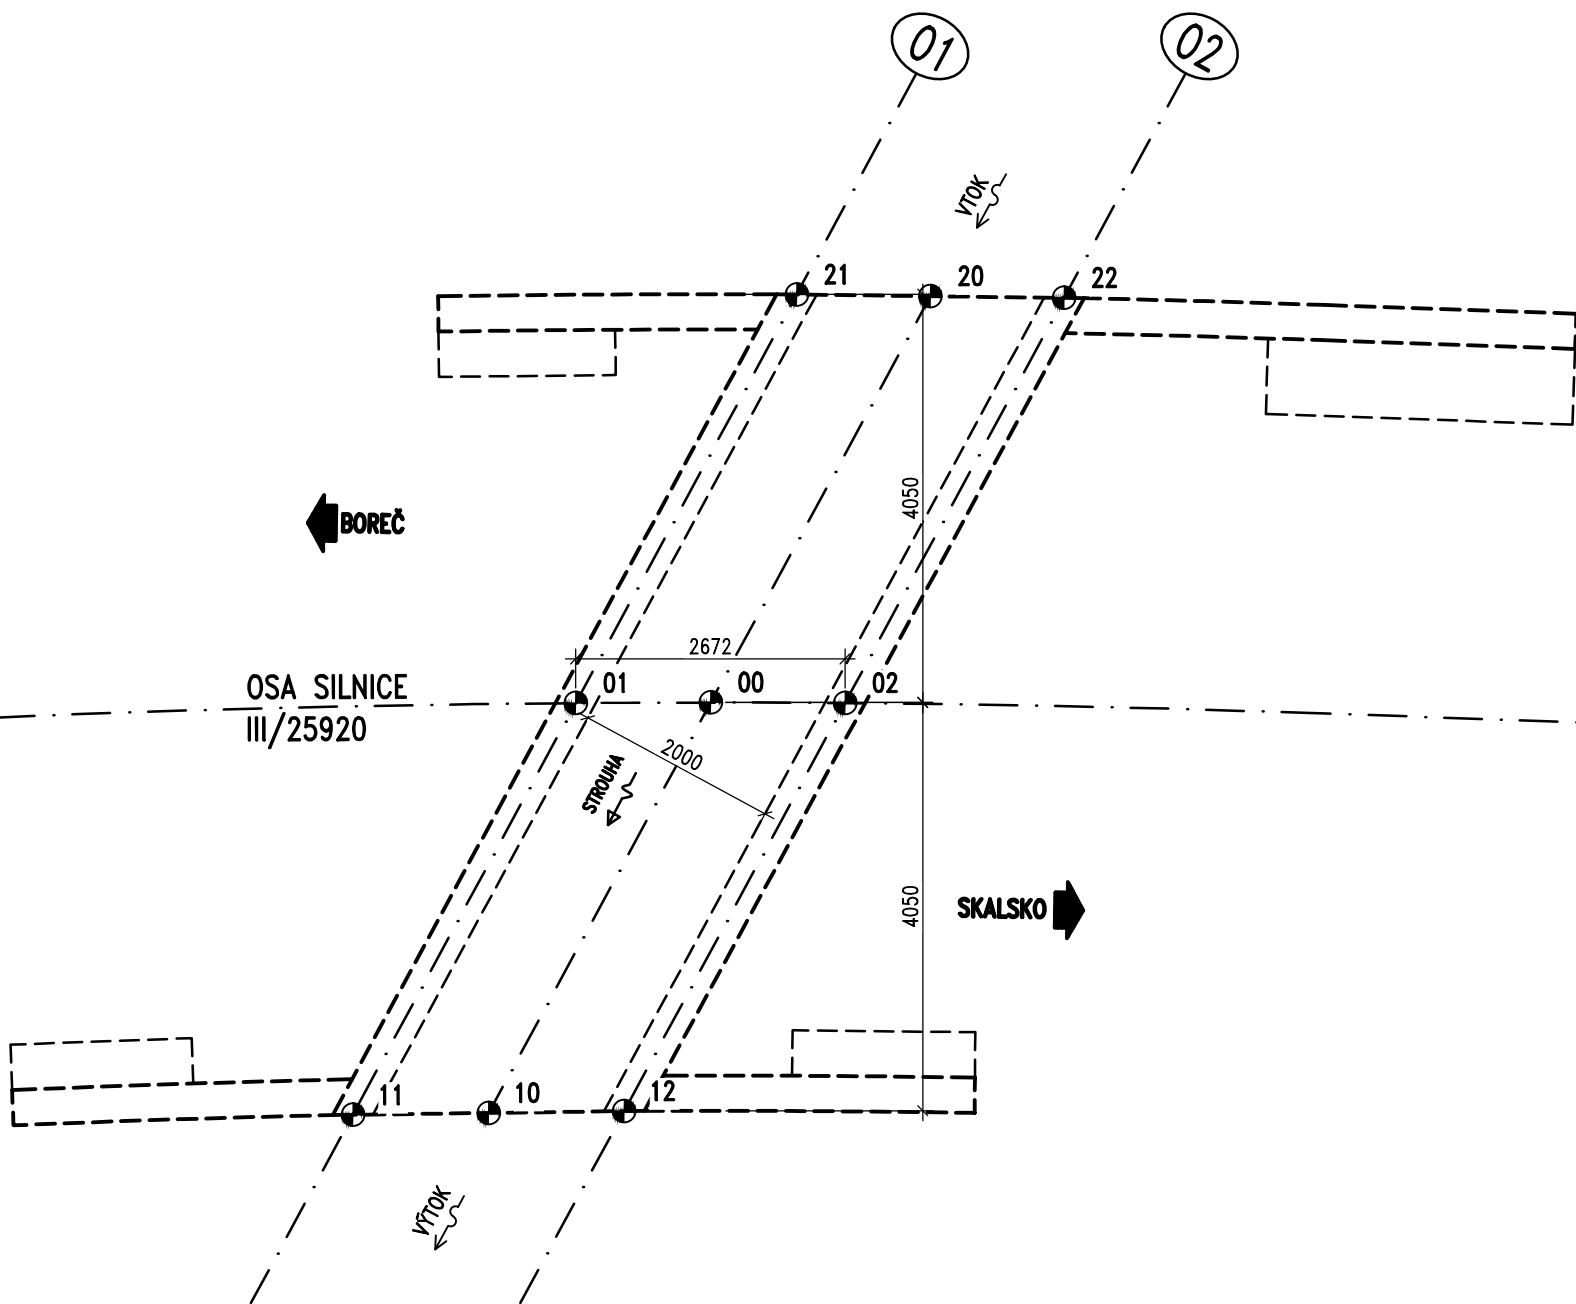


BOD	JTSK [m]	
	Y	X
00	715326.1110	1010063.4163
01	715327.3352	1010063.9584
02	715324.8878	1010062.8860
10	715326.4952	1010068.0301
11	715327.7206	1010068.5865
12	715325.2698	1010067.4737
20	715325.7308	1010058.8502
21	715326.9529	1010059.3675
22	715324.5086	1010058.3329

AKCE: **III/25920 Boreč, most ev. č. 25920-1 přes strouhu před obcí Boreč**

OBJEDNATEL:
**KRAJSKÁ SPRÁVA A ÚDRŽBA SILNIC
STŘEDOČESKÉHO KRAJE**
ZBOROVSKÁ 11, 150 21 PRAHA 5



Souřadnicový systém:		S-JTSK	HIP: -	
Výškový systém:		Bpv		
Číslo zakázky:	22 075 11			
Schválil:	Ing. Petr SOUČEK	Zodp. projektant: Ing. Peter LIKO		
		pli@pontex.cz		
Tech. kontrola:	Ing. Michal CHŮRA	Vypracoval: Ing. Antonín Michálek		
777598859, chura@pontex.cz		ami@pontex.cz		

Praha 4, Bezová 1658, 147 14
tel: +420 244462219 fax: +420 244461038

Objednatel:	KSÚS Středočeského kraje, p.o.	Obec:	Boreč	Kraj:	STŘEDOČESKÝ
Akce:	III/25920 Boreč, most ev. č. 25920-1 přes strouhu před obcí Boreč			Datum:	09/2024
Část:	D.1 STAVEBNÍ ČÁST			Stupeň:	PDPS
Objekt:	S0 201-Propustek přes strouhu před obcí Boreč			Souprava:	Č. přílohy
Příloha:	VYTYČOVACÍ SCHÉMA				2.e