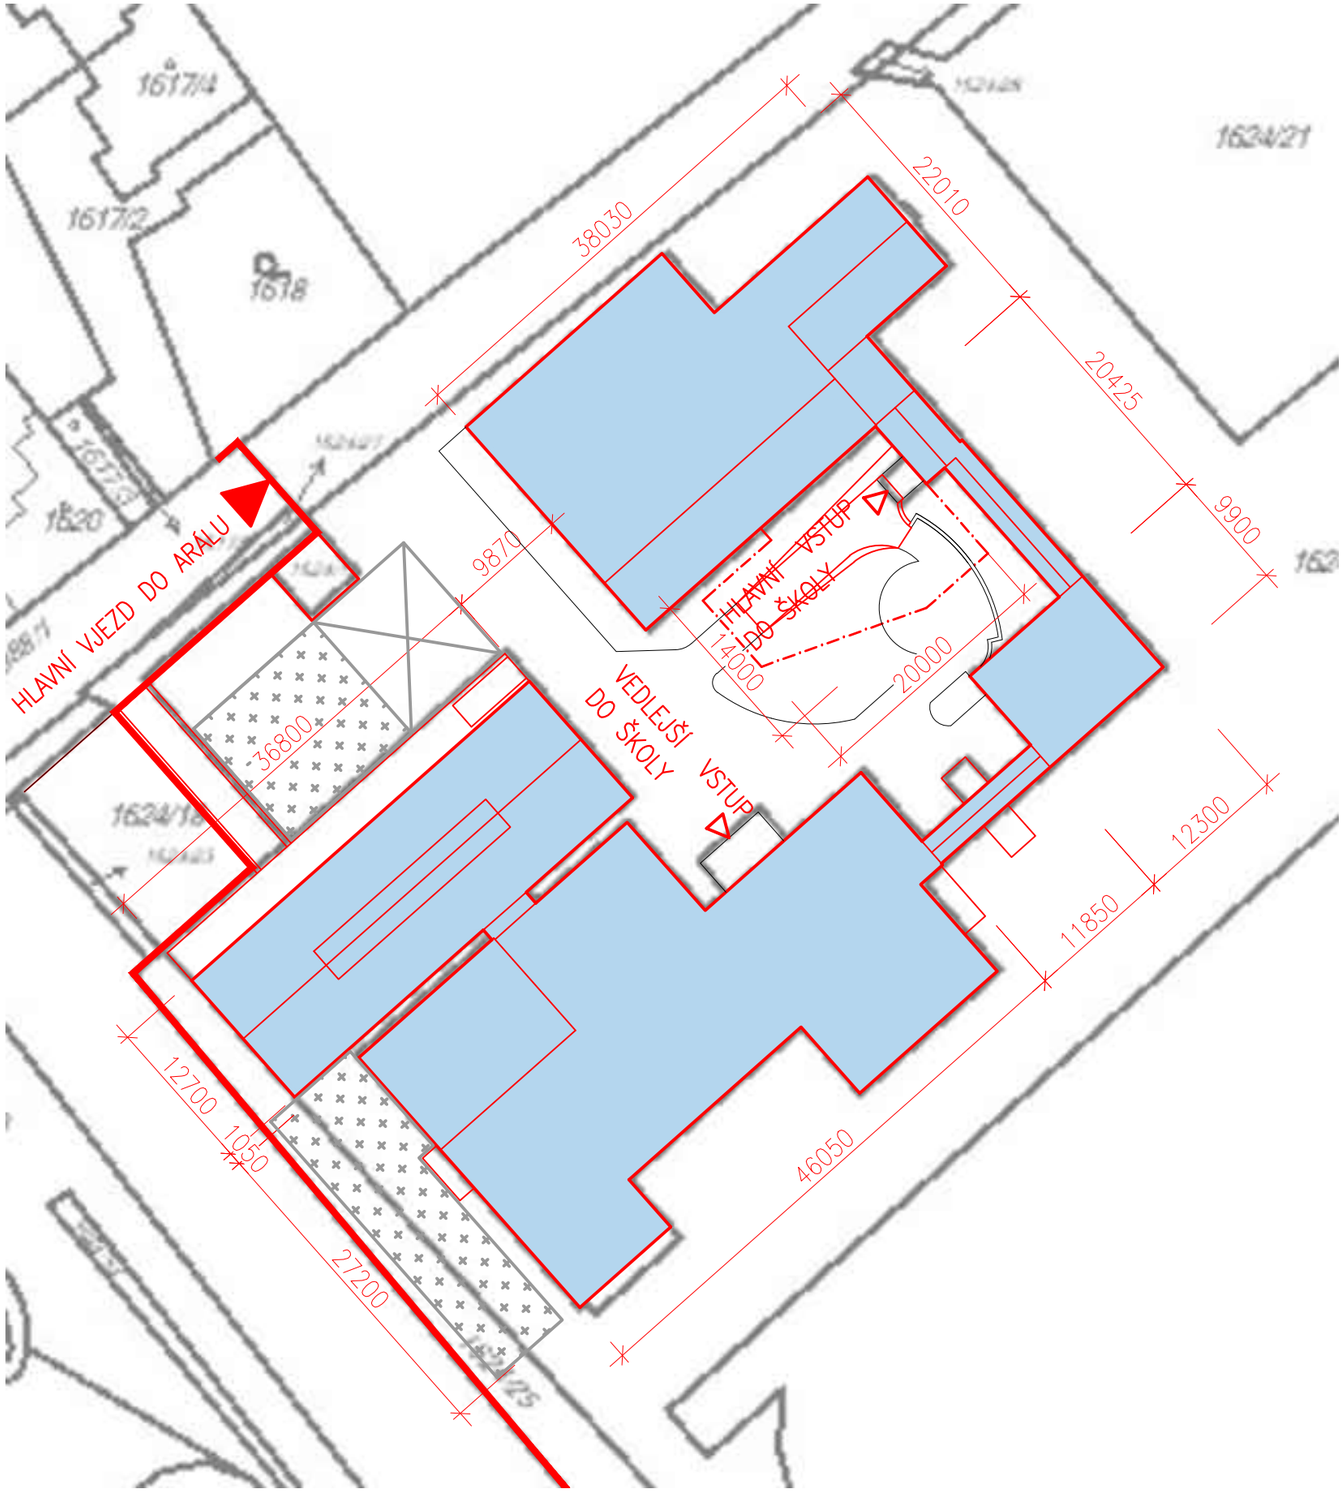

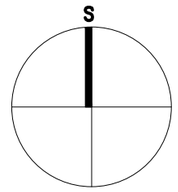

LEGENDA

- OPLOCENÝ AREÁL ŠKOLY
- ŘEŠENÉ OBJEKTY – TRVALÝ ZÁBOR
- PRACOVNÍ PROSTOR PRO PROVÁDĚNÍ STAVEBNÍCH PRACÍ – DOČASNÝ ZÁBOR (ÚPRAVA VSTUPU + OPRAVA VÝMĚNÍKOVÉ STANICE V 1.PP)
- PRACOVNÍ PROSTOR DODAVATELE STAVBY STAVEBNÍ BUŇKA, PARKING – DOČASNÝ ZÁBOR
- ZAŘÍZENÍ STAVENIŠTĚ – DOČASNÝ ZÁBOR

Areál ISŠT
K Učilišti 2566, 276 01 Mělník
pozemek na parcele č. 1624/20 a parc. č. st.1624/2
k.ú. Mělník (692816)

HLAVNÍ PROJEKTANT:
ENERGY BENEFIT CENTRE

ZPRACOVATEL ČÁSTI:
Energy Benefit Centre a.s.
Křenova 438/3, 162 00 Praha 6
tel.: +420 270 003 300
e-mail: kontakt@energy-benefit.cz
internet: www.energy-benefit.cz

Vypracoval:
ing.arch. Petr Ovčačík
Zodpovědný projektant:
ing.arch. Petr Ovčačík

STAVEBNÍK:
ISŠT MĚLNÍK
K Učilišti 2566, 276 01 Mělník

razítko a podpis

PROJEKT:
ISŠT Mělník
– učebny pohonů, jejich ovládání a využití v obráběcích strojích – projektová dokumentace

Zakázkové číslo: 170010			Paré:
Datum: 1.3.2017			
ČÁST, PROFESE: DOKLADOVÁ ČÁST	Část: E	Stupeň: DPS	
VÝKRES: ZÁBOROVÝ ELABORÁT	Č.výkr.: E.1	Změna: 00	Měřítko: 1:500