


SOUŘADNICE HLAVNÍCH BODŮ

1:500

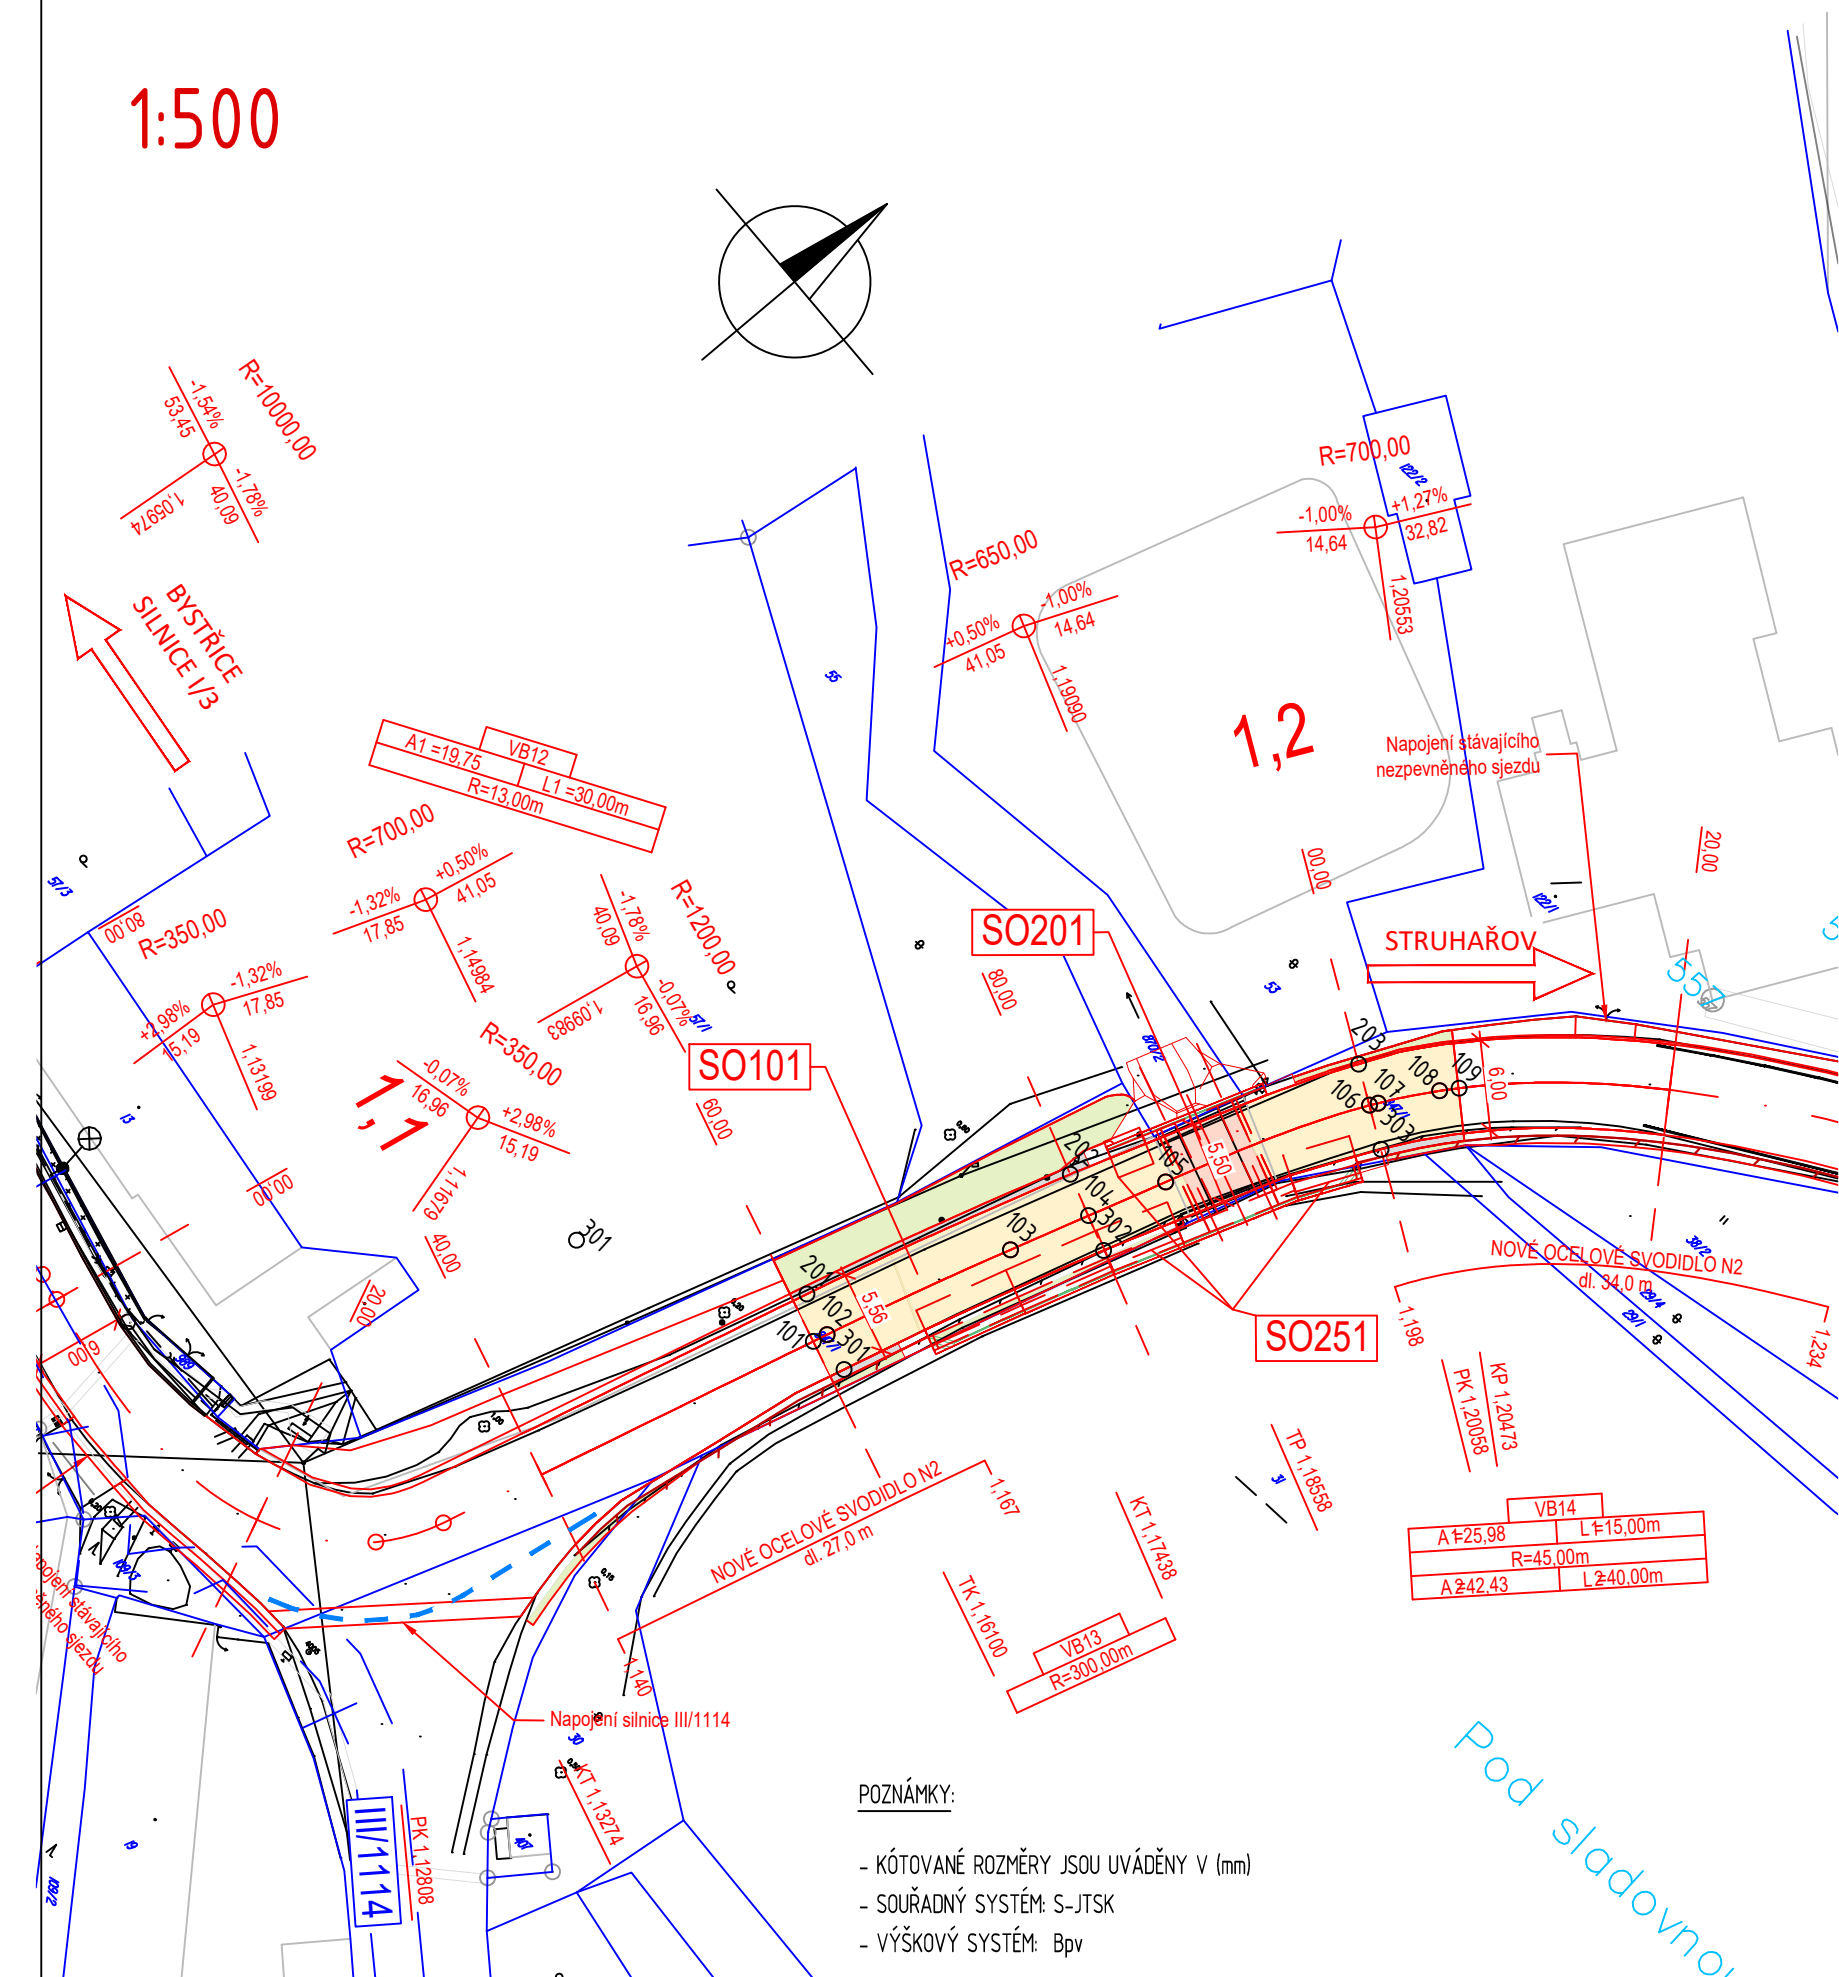

- Legenda:
- Osa komunikace
  - Hrany komunikace
  - Vodorovné dopravní značení
  - Katastrální mapa
  - Zaměření stávajícího stavu

- Plochy:
- Asfaltová vozovka - konstrukce 1
  - Asfaltová vozovka - konstrukce 2
  - Nezpevněná krajnice
  - Úprava svahů

Seznam stavebních objektů:  
SO 101 - Úprava komunikace II/111  
SO 201 - Most ev. č. 111-003  
SO 251 - Opěrné zdi

○ 101 VYTYČOVANÝ BOD

SOUŘADNICE VYTYČOVANÝCH BODŮ

OSA KOMUNIKACE

č. bodu	Y [m]	X [m]	Z [m n.m.]	km	Pozn.
101	729 285,918	1 084 622,832	383,281	1,160 00	ZÚ
102	729 285,547	1 084 621,898	383,287	1,161 00	TK
103	729 280,334	1 084 609,586	383,353	1,174 38	KT
104	729 278,026	1 084 604,458	383,381	1,180 00	
105	729 275,738	1 084 599,374	383,409	1,185 58	TP
106	729 269,158	1 084 586,554	383,360	1,200 00	
107	729 268,841	1 084 586,074	383,355	1,200 58	PK
108	729 266,373	1 084 582,728	383,341	1,204 73	KP
109	729 265,545	1 084 581,738	383,341	1,206 00	ZÚ

LEVÁ HRANA KOMUNIKACE

č. bodu	Y [m]	X [m]	ZX [m n.m.]	km
201	729 288,331	1 084 620,792	383,207	1,160 00
202	729 280,762	1 084 603,227	383,380	1,180 00
203	729 271,523	1 084 585,015	383,507	1,200 00

PRÁVÁ HRANA KOMUNIKACE

č. bodu	Y [m]	X [m]	ZX [m n.m.]	km
301	729 283,164	1 084 622,846	383,218	1,160 00
302	729 275,746	1 084 605,484	383,319	1,180 00
303	729 266,640	1 084 588,193	383,200	1,200 00

POZNÁMKY:

- KÓTOVANÉ ROZMĚRY JSOU UVÁDĚNY V (mm)
- SOUŘADNÝ SYSTÉM: S-JTSK
- VÝŠKOVÝ SYSTÉM: Bpv

Č.	Datum	Popis	Vypracoval	Schválil
REVIZE				

Souřadnicový systém S-JTSK, Výškový systém Bpv

Objednatel:  
**Středočeský kraj**  
**Zborovská 81/11**  
**150 21 Praha 5**

**Středočeský kraj**

Zhotovitel:  
**3S-4R - RS PP Středočeský kraj**  
**Vedoucí společník: 4 roads s.r.o., Slunná 541/27, 162 00 Praha 6**

Stráský, Hustý a partneři

Navrhl/vypracoval:  
Ing. Lenka Zapletalová

Zodpovědný projektant:  
Ing. Lenka Zapletalová

Zhotovitel části:  
**4roads s.r.o.**  
Slunná 541/27  
162 00 Praha 6

Technická kontrola:  
Ing. Pavel Paška

Hlavní inženýr projektu:  
Ing. Jan Svoboda

Kraj:	Středočeský	Čís.sm.obj.:	S-0799/DOP/2022
Katastrální území:	Lišno	Čís.akce:	20038
Stavba:		Datum:	04/2024
Část:		Formát:	3 A4
		Měřítko:	1:500
Příloha:		Stupeň:	Číslo kopie:
		<b>PDPS</b>	
SOUŘADNICE HLAVNÍCH BODŮ		Číslo přílohy:	D.1.6