

III/32812 Pátek, most ev. č. 32812-4 přes Sánský kanál

KSÚS Středočeského kraje, příspěvková organizace, Zborovská 11, 150 21 Praha 5, e-mail: podatelna@ksus.cz

Správce mostu a investor:




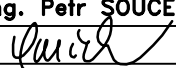
Krajská správa a údržba silnic
Středočeského kraje, p.o.

Výškový systém:

Bpv


Souřadnicový systém:

S-JTSK

Číslo zakázky:	22 075 10	HIP:		 Praha 4, Bezová 1658, 147 00 tel: +420 244462219 fax: +420 244461038
Schválil:	Ing. Petr SOUČEK	Zodp. projektant:	Ing. Martin KUDRNÁČ	
			602256144, mku@pontex.cz	
Tech. kontrola:	Ing. Daniel ŠINDLER, Ph.D.	Vypracoval:	Ing. Martin KUDRNÁČ	
	724007830, dsn@pontex.cz		602256144, mku@pontex.cz	

Objednatel:	KSÚS Středočeského kraje p.o.	Obec:	Pátek	Kraj:	Středočeský
Akce:	III/32812 Pátek, most ev.č. 32812-4 přes Sánský kanál			Datum	Stupeň
Část:	E DOKLADOVÁ ČÁST			07/2024	PDPS
Příloha:	ZÁBOROVÝ ELABORÁT			Souprava	Č. přílohy
					E.3

ZÁBORY- SITUACE 1:200

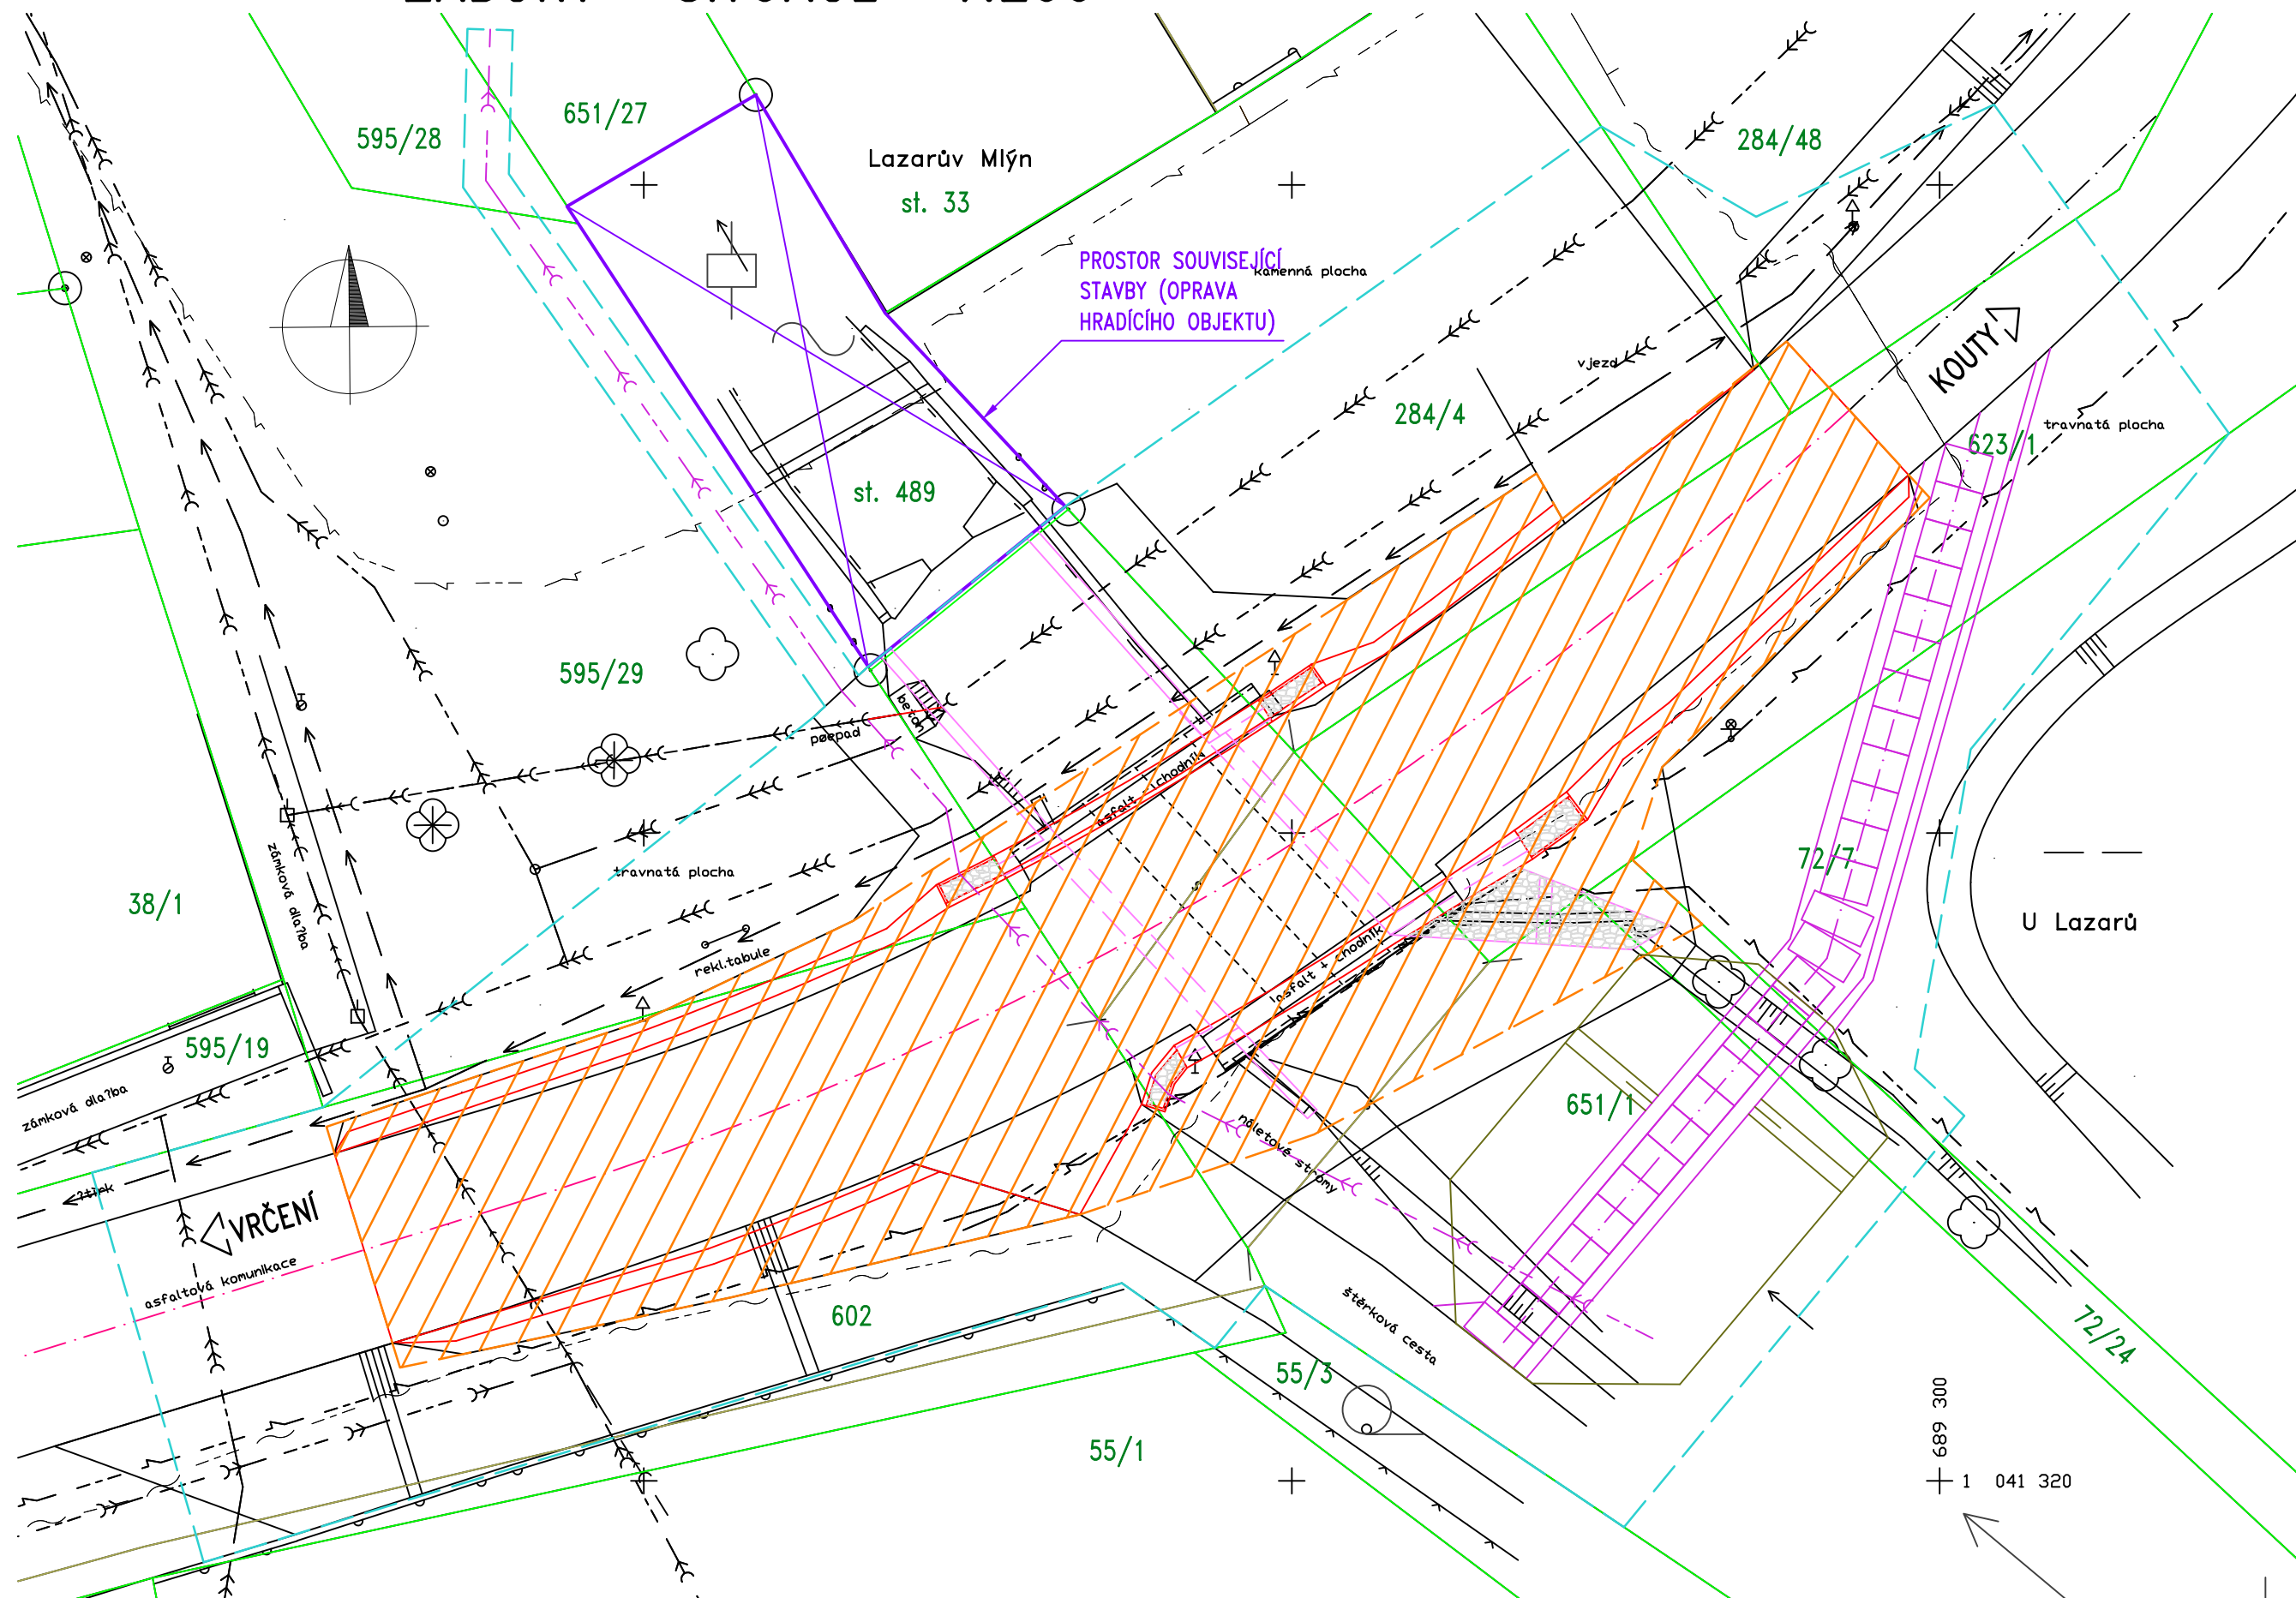

LEGENDA:

651/1

ČÍSLA PARCEL KN
HRANICE PARCEL KN



TRVALÝ ZÁBOR



DOČASNÝ ZÁBOR

MOST EV.Č. 32812-4 PÁTEK

Seznam vlastníků dotčených parcel KN

Parcelní číslo	Výměra m ²	Trvalý zábor m ²	Dočasný zábor m ²	Druh pozemku	Využití pozemku	Způsob ochrany nemovitosti	LV	Vlastník, adresa	Příslušnost hospodaření s majetkem státu, kraje
k.ú. Pátek u Poděbrad [718262]									
72/7	3162		95	vodní plocha	rybník		1	Obec Pátek, č. p. 14, 29001 Pátek	
72/24	1953	5	19	ostatní plocha	jiná plocha		1		
284/4	356	45	158	ostatní plocha	ostatní komunikace		1		
284/48	473	2	58	ostatní plocha	silnice		1		
595/28	127		6	vodní plocha	koryto vodního toku přirozené nebo upravené		1		
595/29	1450	12	107	ostatní plocha	silnice		1		
602	11144	213	183	ostatní plocha	silnice		149	Středočeský kraj, Zborovská 81/11, Smíchov, 15000 Praha 5	Krajská správa a údržba silnic Středočeského kraje, příspěvková organizace, Zborovská 81/11, Smíchov, 15000 Praha 5
623/1	22731	135	107	ostatní plocha	silnice		149		
651/1	18093	145	257	vodní plocha	koryto vodního toku přirozené nebo upravené		304	Česká republika	Povodí Labe, státní podnik, Věta Nejedlého 951/8, Slezské Předměstí, 50003 Hradec Králové
651/27	7094		3	vodní plocha	koryto vodního toku přirozené nebo upravené		304		

sousední pozemky

55/1	1148			zahradka			225	Suchánek Oldřich, č. p. 78, 29001 Pátek	
55/3	92			zahradka			472	SJM Fiala Milan a Fialová Alena, K Labi 327, Velké Zboží, 29001 Poděbrady	
st. 489	113			zastavěná plocha a nádvoří	vod. dílo, jez		1	Obec Pátek, č. p. 14, 29001 Pátek	
595/19	97			ostatní plocha	ostatní komunikace		1	Obec Pátek, č. p. 14, 29001 Pátek	