





M 1 : 50

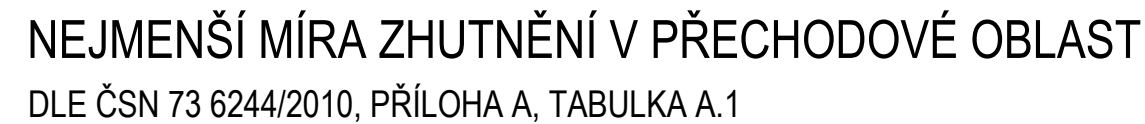



ZNAČKY ZEMIN PODLE ČSN 73 6133.
POŽADAVKY NA MATERIÁLY PŘECHODOVÉ OBLASTI - VIZ ČSN 73 6244, KAP. 5, ŠD 0-32...ŠD_A PODLE ČSN EN 13285

1. SOUHRADNICOVÝ SYSTÉM S-JTSK, VÝŠKOVÝ SYSTÉM BpV
2. SKLOITÉ HRANY KONSTRUKCÍ JSOU PŘEDPOKLÁDÁNE A NEMUSÍ SOUHLASIT SE SKUTEČNOSTÍ
3. TYPYČKA KLENBY, OKLADŮ, POPRNSKÝ ZDI A OPĚR VYCHÁZÍ ZE STAVEBNÍ TECHNICKÉHO PRŮZKUMU
4. ZAKRESLENÍ STÁVAJÍCÍCH INŽENÝRSKÝCH SÍTÍ JE POUZE INFORMATIVNÍ DLE PODKLADŮ POSKYTNUTÝCH JEDNOTLIVÝMI SPRÁVCI SÍTÍ, PŘED ZAČETÍM STAVEBNÍCH PRACÍ JE NUTNÉ PROVÉST JEDNOTLIVÝMI SPRÁVCI PŘESNÉ VYTÝČENÍ

..... PŘEDPOKLÁDANÁ HRANA - NEZJISTĚNO
 _____ STÁVAJÍCÍ STAV
 - - - - - SCHÉMA VRTU Z DIAGNOSTICKÉHO PRŮZKUMU
 _____ IGP SONDY
 - - - - - DEMOI ICF

| | |
|---|--------------------------|
|  | STÁVAJÍCÍ ŽB KONSTRUKCE |
|  | NOVÉ ŽB KONSTRUKCE |
|  | STÁVAJÍCÍ KAMENNÝ OBKLAD |

| | | | | |
|---|--|--|---|-------------|
| OBJEDNATEL: | | ZHOTOVITEL: | | |
|  | KRAJSKÁ SPRÁVA A ÚDRŽBA SILNIC STŘEDOČESKÉHO KRAJE p.o. ZBOROVSKÁ 11 150 21 PRAHA 5 |  AFRY | AFRY CZ s.r.o. MAGISTRŮ 1275/13 140 00 PRAHA 4 tel.: +420 277 005 500 www.afry.cz | |
| HLAVNÍ INŽENÝR PROJEKTU: | ZODPOVĚDNÝ PROJEKTANT: | VYPRACOVAL: | KONTOLOVAL: | |
| Ing. ONDŘEJ JANOTA | Ing. LUKÁŠ ZEMEK | Ing. ZUZANA VÁVROVÁ | Ing. TOMÁŠ KUBÍN | |
| NÁZEV PROJEKTU: | | | | |
| III/10614 KONOPIŠTĚ, MOST EV. Č. 10614-2 - PD | | | | |
| ČÁST: | DOKUMENTACE OBJEKTŮ | | | |
| STAVEBNÍ OBJEKT: | SO 201 - MOST EV. Č. 10614-2 | | | |
| PŘÍLOHA: | PODÉLNÝ ŘEZ A-A | | | |
| KRAJ: | STŘEDOČESKÝ KRAJ | ČÁST: | PŘÍLOHA Č.: | ČÍSLO PARE: |
| DATUM: | 11/2023 | D.1.2 | 5. | |
| STUPĚŇ: | PDPS | | | |
| MĚŘÍTKO: | 1:50 | | | |
| Č. ZAKÁZKY: | 2020/0059 | | | |