

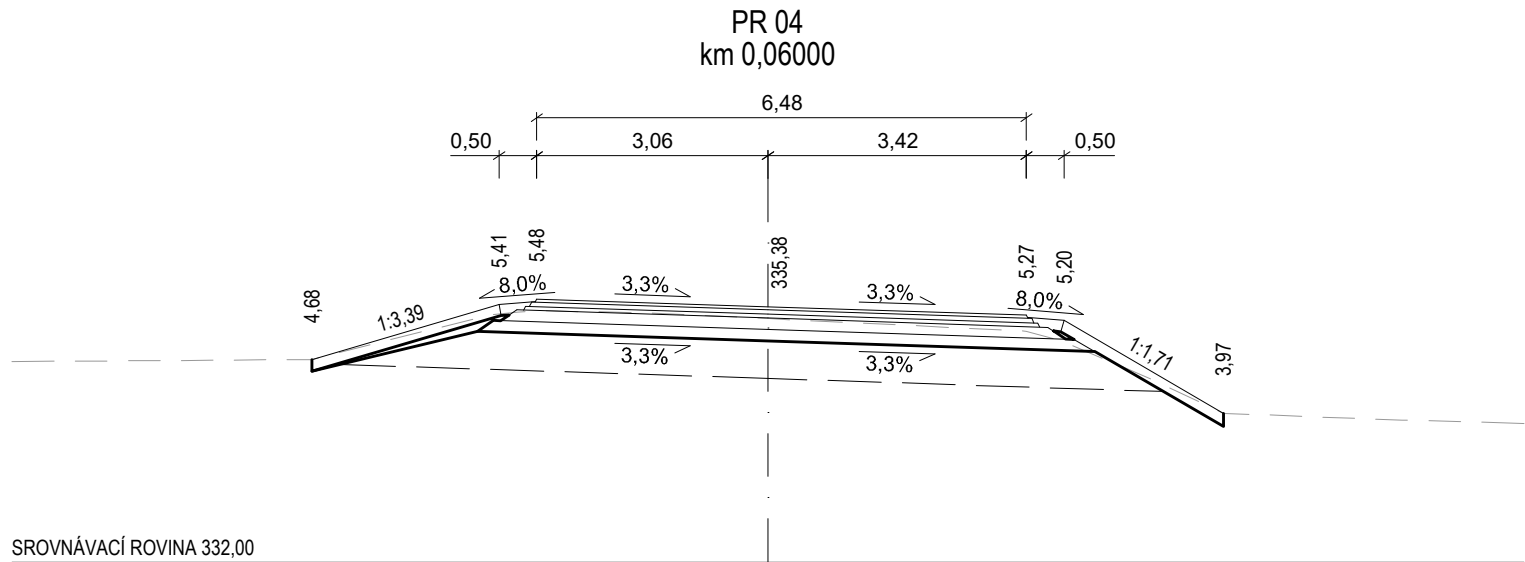
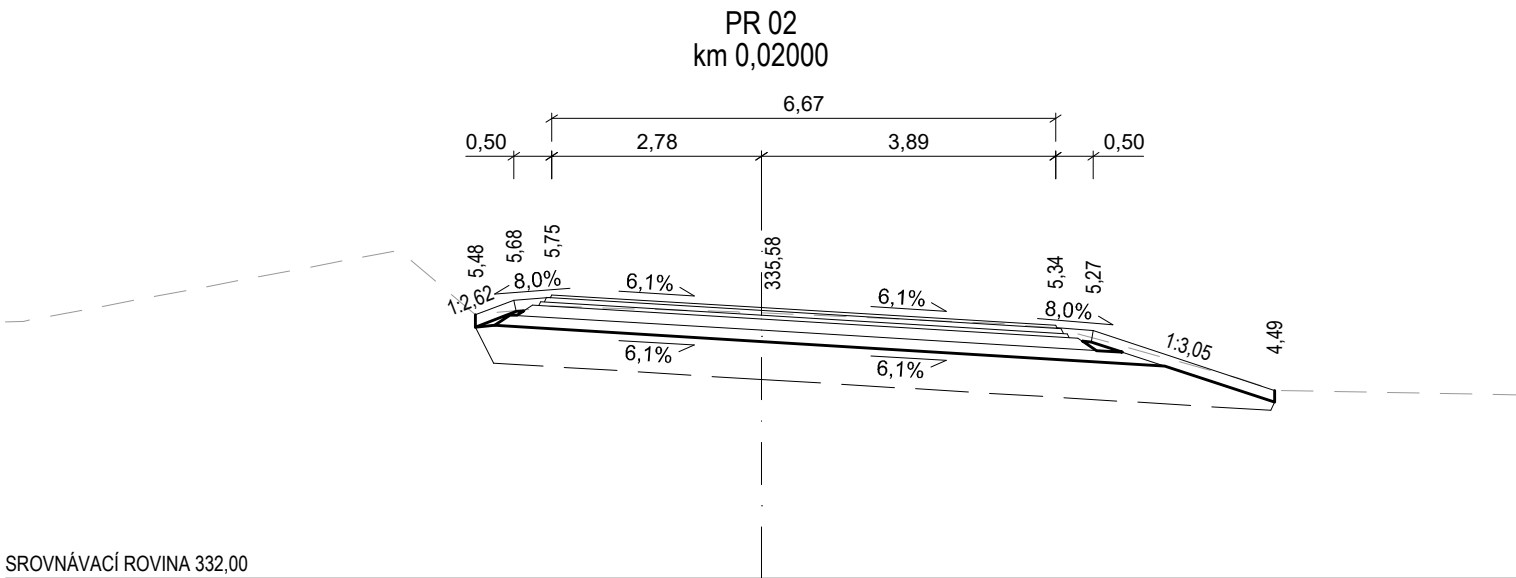
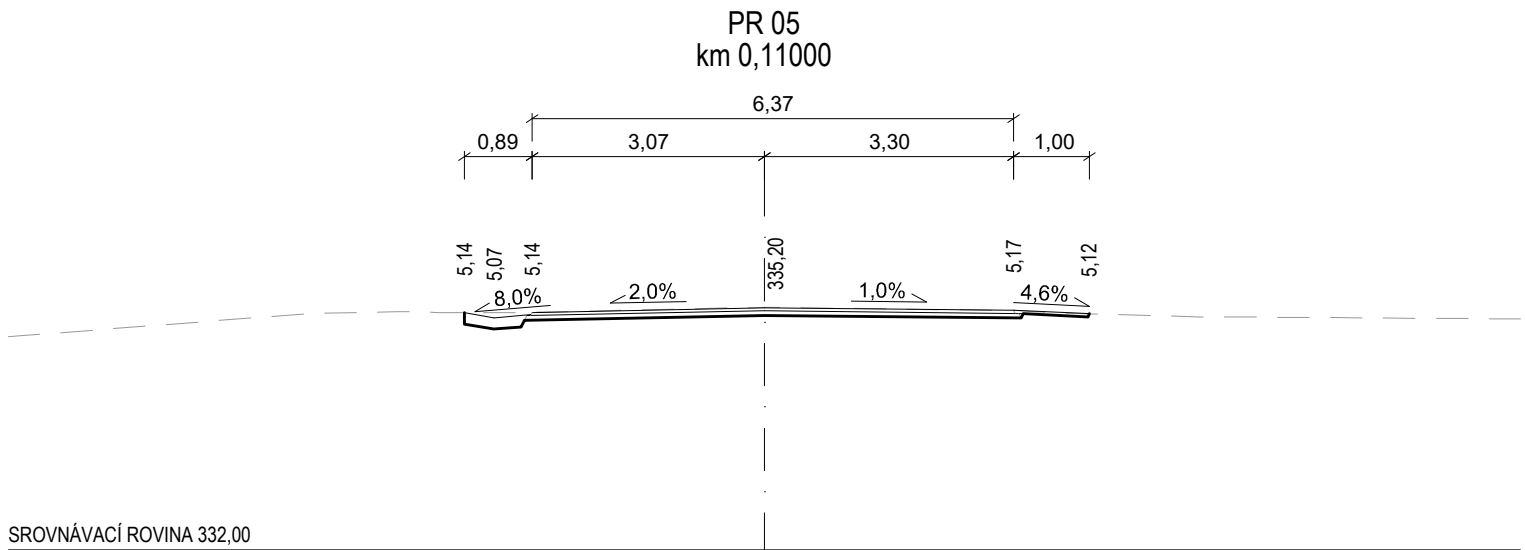


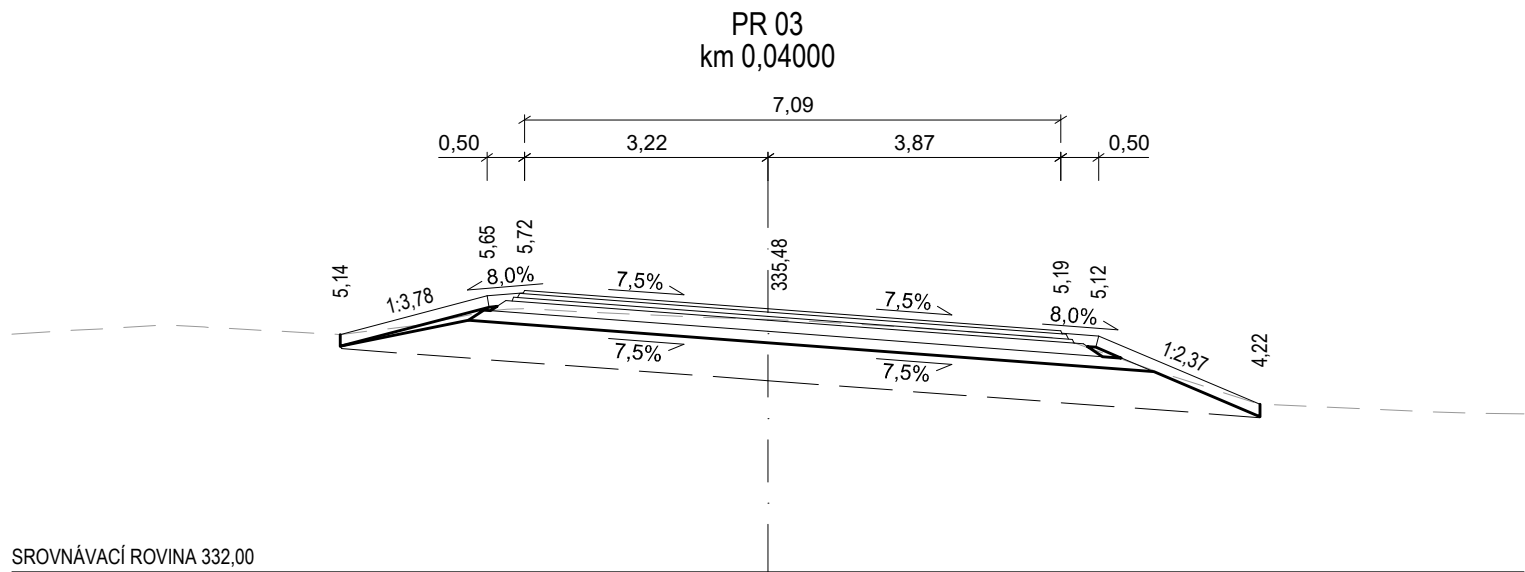

CHARAKTERISTICKÉ PŘÍČNÉ ŘEZY
M 1:100

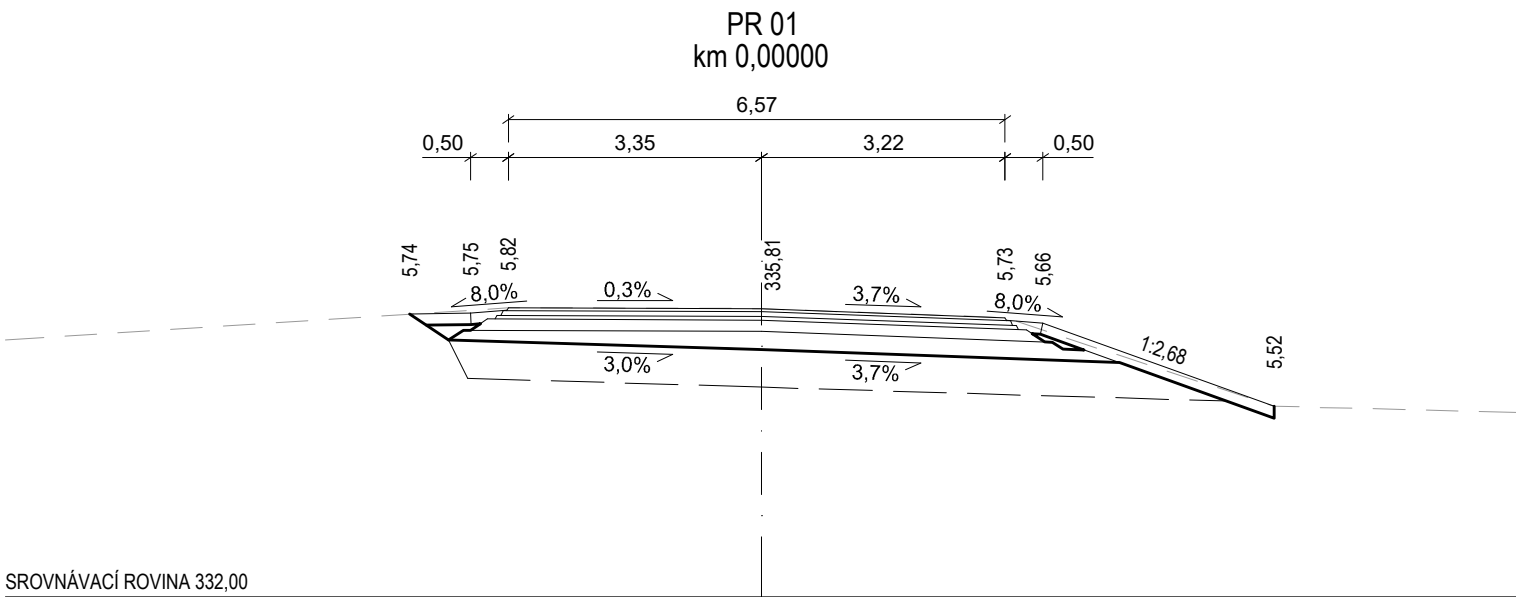

SOUŘADNICOVÝ S-JTSK, VÝŠKOVÝ SYSTÉM BpV

OBJEDNATEL:		ZHOTOVITEL:		
<div><p>KRAJSKÁ SPRÁVA A ÚDRŽBA SILNIC STŘEDOČESKÉHO KRAJE p.o. ZBOROVSKÁ 11 150 21 PRAHA 5</p></div>		<div><p>AFRY CZ s.r.o. MAGISTRŮ 1275/13 140 00 PRAHA 4 tel.: +420 277 005 500 www.afry.cz</p></div>		
HLAVNÍ INŽENÝR PROJEKTU:		ZODPOVĚDNÝ PROJEKTANT:	VYPRACOVAL:	KONTROLOVAL:
Ing. ONDŘEJ JANOTA		Ing. LUKÁŠ ZEMEK	Ing. MAREK ŠINDELÁŘ	Ing. TOMÁŠ KUBÍN
NÁZEV PROJEKTU:				
III/10614 KONOPIŠTĚ, MOST EV. Č. 10614-2 - PD				
ČÁST:	DOKUMENTACE OBJEKTŮ			
STAVEBNÍ OBJEKT:	SO 201 - MOST EV. Č. 10614-2			
PŘÍLOHA:	ÚPRAVY KOMUNIKACE - CHARAKTERISTICKÉ PŘÍČNÉ ŘEZY			
KRAJ:	STŘEDOČESKÝ KRAJ	ČÁST:	PŘÍLOHA Č.:	ČÍSLO PARE:
DATUM:	11/2023	D.1.2	17	
STUPEŇ:	PDPS			
MĚŘÍTKO:	1:100			
Č. ZAKÁZKY:	2020/0059			