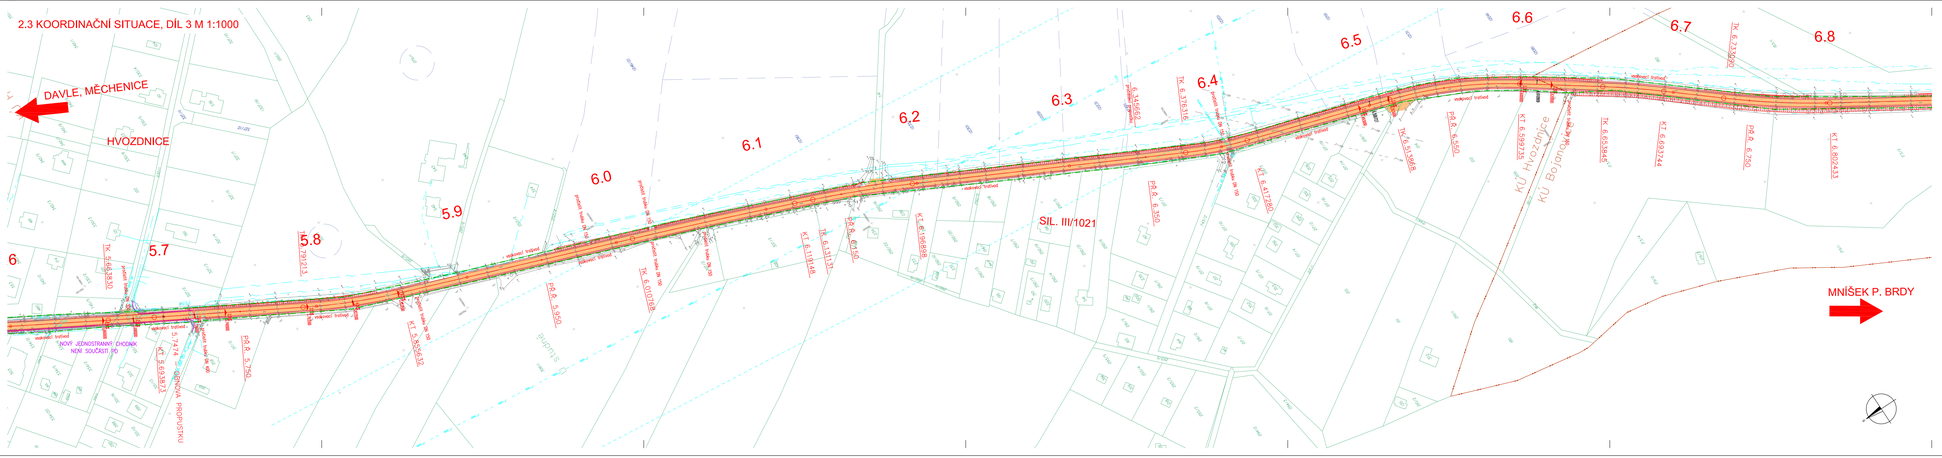
2.3 KOORDINAČNÍ SITUACE, DÍL 3 M 1:1000
DAVLE, MĚCHENICE
HVOZDNICE
MNIŠEK P. BRDY
SIL. III/1021
NOVÁ JEDNOSTRANNÁ CHODNÍK NENÍ SOUČÁST ŘÍ
6
5.7
5.8
5.9
6.0
6.1
6.2
6.3
6.4
6.5
6.6
6.7
6.8
silniční hráz
silniční hráz
silniční hráz