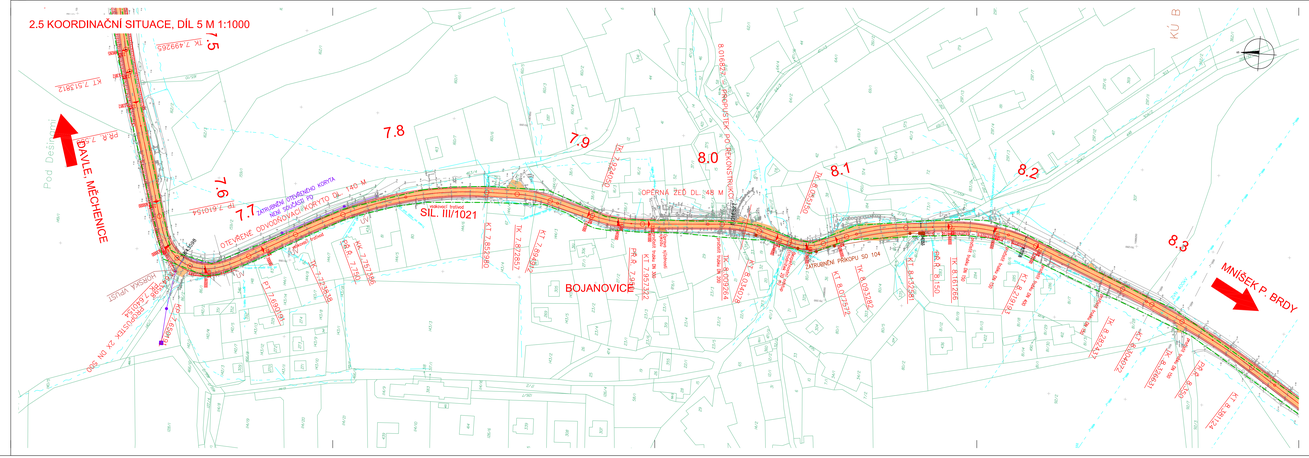

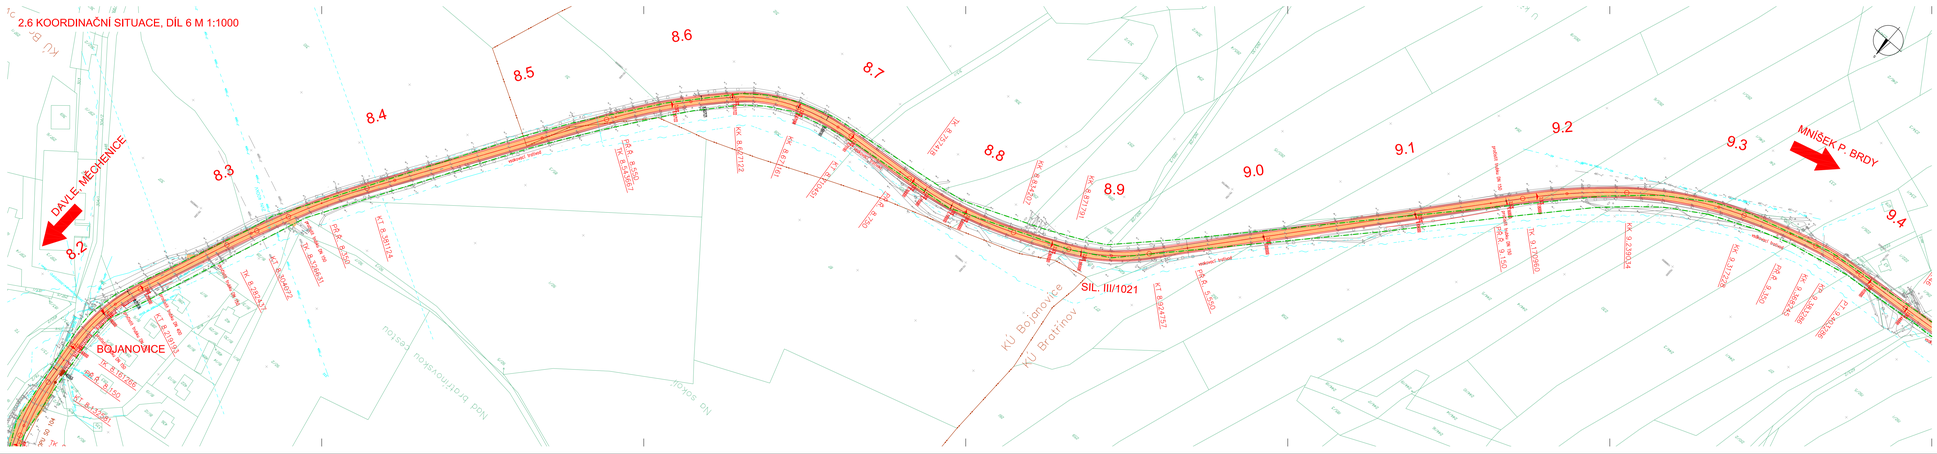

SEZNAM STAVEBNÍCH OBJEKTŮ:

SO101 SILNICE
SO102 OPRAVA ŠACHTY PROPUSTKU VE HVOZDNCI, KM 5.475 134
SO104 ZATRUBNĚNÍ PŘÍKOPU U OÚ BOJANOVICE

LEGENDA:

VOZOVKA–OPRAVA
VSAKOVACÍ STUDNA
HRANICE ZÁBORU STAVBY
KATASTRÁLNÍ MAPA
ROZHRANÍ KATASTRÁLNÍCH OZEMÍ
GEODETICKÉ ZAMĚŘENÍ
SOUVISEJÍCÍ STAVBA – ZATRUBNĚNÍ OTEVŘENÉHO KORYTA V BOJANOVICH
SOUVISEJÍCÍ STAVBA – NOVÝ JEDNOSTRANNÝ CHODNÍK VE HVOZDNCI

LEGENDA STÁVAJÍCÍCH INŽENÝRSKÝCH SÍTÍ:

STÁVAJÍCÍ SDĚLOVACÍ KABELY
STÁVAJÍCÍ SILNOPROUD NN
STÁVAJÍCÍ SILNOPROUD VN
STÁVAJÍCÍ SILNOPROUD VVN
STÁVAJÍCÍ VODOVOD
STÁVAJÍCÍ DEŠŤOVÁ KANALIZACE
STÁVAJÍCÍ SPLAŠKOVÁ KANALIZACE
STÁVAJÍCÍ VÝTLAČNÁ KANALIZACE
STÁVAJÍCÍ PLYNOVOD NTL
STÁVAJÍCÍ PLYNOVOD STL
STÁVAJÍCÍ PLYNOVOD VTL

OCHRANNÁ PÁSMA:
I. ZÁKAZOVÉ INŽENÝRSKOTECHNICKÉ SÍTĚ:
(VLOŽ), PROVEDENÍ SE POŽADUJÍ PŘÍSLUŠNÝCH SPRÁVCŮ, PŘED ZAHÁJENÍM STAVEBNÍCH PRACÍ JE NUTNÉ JEJICH OVĚŘENÍ A VYTYČENÍ V CELÉM ZNAMÉNÍ DOTČENÉ STAVBY.

II. OCHRANNÁ A BEZPEČNOSTNÍ PÁSMA (VEŘEJNOPRÁVNÍ PŘÍKLEZY)
Ochranná pásma silnic a dálnic jsou dle zákona č. 13/1997 Sb. §30 následující:
DÁLNICE, RYCHLOSTNÍ SILNICE, RYCHLOSTNÍ MÍSTNÍ KOMUNIKACE 100 m (od osy přilehlého jízdního pásu)
OSTATNÍ SILNICE I. TŘ., MK 1. TŘÍDY 50 m (od osy vozovky nebo osy přilehlého jízdního pásu)
SILNICE II. a III. TŘ. a MK II. TŘ. 15 m (od osy vozovky nebo osy přilehlého jízdního pásu)

Ochranná pásma elektrických vedení jsou dle zákona č. 458/2000 Sb. §46 následující:
(bez hodnocení vedení)
NAPĚTÍ DO 1 kV 1 m (od krajního vodiče)
NAPĚTÍ NAD 1 kV DO 35 kV VČETNĚ 7 m (od krajního vodiče)
NAPĚTÍ NAD 35 kV DO 110 kV VČETNĚ 12 m (od krajního vodiče)
NAPĚTÍ NAD 110 kV DO 220 kV VČETNĚ 15 m (od krajního vodiče)
NAPĚTÍ NAD 220 kV DO 400 kV VČETNĚ 20 m (od krajního vodiče)
NAPĚTÍ NAD 400 kV 30 m (od krajního vodiče)
(pro hodnocení vedení)
SDĚLOVACÍ KABELOVÁ VEDENÍ MÍSTNÍ / DÁLKOVÁ 1,5 m (od krajního kabelu)
SILNOPROUDÁ VEDENÍ DO 110 kV VČETNĚ 1 m (po obou stranách krajního kabelu)
SILNOPROUDÁ VEDENÍ NAD 110 kV VČETNĚ 3 m (po obou stranách krajního kabelu)
U nadzemních kabelů bylo ochranné pásmo stanoveno jako půdorysný průmět.

Ochranná pásma vodovodních řadů a kanalizačních stok jsou dle zákona č. 274/2001 Sb. §23 následující:
VODOVODNÍ POTRUBÍ DO DN 500 VČETNĚ 1,5 m (od okraje potrubí)
VODOVODNÍ POTRUBÍ NAD DN 500 2,5 m (od okraje potrubí)
KANALIZACE DO DN 500 VČETNĚ 1,5 m (od okraje stoky)
KANALIZACE NAD DN 500 2,5 m (od okraje stoky)

Ochranná pásma plynárenských zařízení jsou dle zákona č. 458/2000 Sb. §68 následující:
NTL a STL PLYNOVODY 1 m (od půdorysu)
OSTATNÍ PLYNOVODY A TECHNOLOGICKÉ OBJEKTY A m (od půdorysu)

Bezpečnostní pásma plynárenských zařízení jsou dle zákona č. 458/2000 Sb. §69 následující:
REGULAČNÍ STANICE VYSOKOTLAKÉ 10 m (od půdorysu)
REGULAČNÍ STANICE VELMI VYSOKOTLAKÉ 20 m (od půdorysu)
VYSOKOTLAKÉ PLYNOVODY DO DN 100 75 m (od půdorysu)
DO DN 250 20 m (od půdorysu)
NAD DN 250 40 m (od půdorysu)
DO DN 500 150 m (od půdorysu)
NAD DN 500 200 m (od půdorysu)
VELMI VYSOKOTLAKÉ PLYNOVODY

C

III/1021 a III/1024 Hvozdnice - Bratřínov

Středočeský kraj
Zborovská 11
150 21 Praha 5
IČ 70891095

SOUŘADNICOVÝ SYSTÉM S-JTSK VÝŠKOVÝ SYSTÉM Bpv

atelierpromika
projektová kancelář s rozumem
Atelier PROMIKA s.r.o.
Mucholova 852/2, 100 00 Praha 5
tel.: +420 233 081 261 e-mail: promika@promika.cz
IČ 26996272

VYPRACOVAL	Ing. Jiří Cibor	HLAVNÍ INŽENÝR PROJEKTU	Ing. Jiří Cibor
ODPOVĚDNÝ PROJEKTANT	Ing. Jiří Cibor	TECHNICKÁ KONTROLA	Ing. Petr Novak

III/1021 a III/1024 Hvozdnice - Bratřínov

C. SITUAČNÍ VÝKRESY

KOORDINAČNÍ SITUACE, 5.ČÁST

ČÍSLO	C
C.VÝK.VÝP.	C.LIST
2.5	

STUPEŇ: DSP/DPS | DATUM: 10/2025 | MĚŘÍTKO: 1:1000 | FORMÁT: A3/A4

© návrh řešení obsažený ve výkresové a textové části je předmětem ochrany dle autorského zákona

SEZNAM STAVEBNÍCH OBJEKTŮ:
SO101 SILNICE
SO102 OPRAVA ŠACHTY PROPUSTKU VE HVOZDNCI, KM 5.475 134
SO104 ZATRUBNĚNÍ PŘÍKOPU U OÚ BOJANOVICE
LEGENDA:
VOZOVKA–OPRAVA
VSAKOVACÍ STUDNA
HRANICE ZÁBORU STAVBY
KATASTRÁLNÍ MAPA
ROZHRANÍ KATASTRÁLNÍCH OZEMÍ
GEODETICKÉ ZAMĚŘENÍ
SOUVISEJÍCÍ STAVBA – ZATRUBNĚNÍ OTEVŘENÉHO KORYTA V BOJANOVICH
SOUVISEJÍCÍ STAVBA – NOVÝ JEDNOSTRANNÝ CHODNÍK VE HVOZDNCI
LEGENDA STÁVAJÍCÍCH INŽENÝRSKÝCH SÍTÍ:
STÁVAJÍCÍ SDĚLOVACÍ KABELY
STÁVAJÍCÍ SILNOPROUD NN
STÁVAJÍCÍ SILNOPROUD VN
STÁVAJÍCÍ SILNOPROUD VVN
STÁVAJÍCÍ VODOVOD
STÁVAJÍCÍ DEŠŤOVÁ KANALIZACE
STÁVAJÍCÍ SPLAŠKOVÁ KANALIZACE
STÁVAJÍCÍ VÝTLAČNÁ KANALIZACE
STÁVAJÍCÍ PLYNOVOD NTL
STÁVAJÍCÍ PLYNOVOD STL
STÁVAJÍCÍ PLYNOVOD VTL
OCHRANNÁ PÁSMA:
I. ZÁKAZOVÉ INŽENÝRSKOTECHNICKÉ SÍTĚ:
(VLOŽ), PROVEDENÍ SE POŽADUJÍ PŘÍSLUŠNÝCH SPRÁVCŮ, PŘED ZAHÁJENÍM STAVEBNÍCH PRACÍ JE NUTNÉ JEJICH OVĚŘENÍ A VYTYČENÍ V CELÉM ZNAMÉNÍ DOTČENÉ STAVBY.
II. OCHRANNÁ A BEZPEČNOSTNÍ PÁSMA (VEŘEJNOPRÁVNÍ PŘÍKLEZY)
Ochranná pásma silnic a dálnic jsou dle zákona č. 13/1997 Sb. §30 následující:
DÁLNICE, RYCHLOSTNÍ SILNICE, RYCHLOSTNÍ MÍSTNÍ KOMUNIKACE 100 m (od osy přilehlého jízdního pásu)
OSTATNÍ SILNICE I. TŘ., MK 1. TŘÍDY 50 m (od osy vozovky nebo osy přilehlého jízdního pásu)
SILNICE II. a III. TŘ. a MK II. TŘ. 15 m (od osy vozovky nebo osy přilehlého jízdního pásu)
Ochranná pásma elektrických vedení jsou dle zákona č. 458/2000 Sb. §46 následující:
(bez hodnocení vedení)
NAPĚTÍ DO 1 kV 1 m (od krajního vodiče)
NAPĚTÍ NAD 1 kV DO 35 kV VČETNĚ 7 m (od krajního vodiče)
NAPĚTÍ NAD 35 kV DO 110 kV VČETNĚ 12 m (od krajního vodiče)
NAPĚTÍ NAD 110 kV DO 220 kV VČETNĚ 15 m (od krajního vodiče)
NAPĚTÍ NAD 220 kV DO 400 kV VČETNĚ 20 m (od krajního vodiče)
NAPĚTÍ NAD 400 kV 30 m (od krajního vodiče)
(pro hodnocení vedení)
SDĚLOVACÍ KABELOVÁ VEDENÍ MÍSTNÍ / DÁLKOVÁ 1,5 m (od krajního kabelu)
SILNOPROUDÁ VEDENÍ DO 110 kV VČETNĚ 1 m (po obou stranách krajního kabelu)
SILNOPROUDÁ VEDENÍ NAD 110 kV VČETNĚ 3 m (po obou stranách krajního kabelu)
U nadzemních kabelů bylo ochranné pásmo stanoveno jako půdorysný průmět.
Ochranná pásma vodovodních řadů a kanalizačních stok jsou dle zákona č. 274/2001 Sb. §23 následující:
VODOVODNÍ POTRUBÍ DO DN 500 VČETNĚ 1,5 m (od okraje potrubí)
VODOVODNÍ POTRUBÍ NAD DN 500 2,5 m (od okraje potrubí)
KANALIZACE DO DN 500 VČETNĚ 1,5 m (od okraje stoky)
KANALIZACE NAD DN 500 2,5 m (od okraje stoky)
Ochranná pásma plynárenských zařízení jsou dle zákona č. 458/2000 Sb. §68 následující:
NTL a STL PLYNOVODY 1 m (od půdorysu)
OSTATNÍ PLYNOVODY A TECHNOLOGICKÉ OBJEKTY A m (od půdorysu)
Bezpečnostní pásma plynárenských zařízení jsou dle zákona č. 458/2000 Sb. §69 následující:
REGULAČNÍ STANICE VYSOKOTLAKÉ 10 m (od půdorysu)
REGULAČNÍ STANICE VELMI VYSOKOTLAKÉ 20 m (od půdorysu)
VYSOKOTLAKÉ PLYNOVODY DO DN 100 75 m (od půdorysu)
DO DN 250 20 m (od půdorysu)
NAD DN 250 40 m (od půdorysu)
DO DN 500 150 m (od půdorysu)
NAD DN 500 200 m (od půdorysu)
VELMI VYSOKOTLAKÉ PLYNOVODY
C
III/1021 a III/1024 Hvozdnice - Bratřínov
Středočeský kraj
Zborovská 11
150 21 Praha 5
IČ 70891095
SOUŘADNICOVÝ SYSTÉM S-JTSK VÝŠKOVÝ SYSTÉM Bpv
atelierpromika
projektová kancelář s rozumem
Atelier PROMIKA s.r.o.
Mucholova 852/2, 100 00 Praha 5
tel.: +420 233 081 261 e-mail: promika@promika.cz
IČ 26996272
VYPRACOVAL Ing. Jiří Cibor | HLAVNÍ INŽENÝR PROJEKTU Ing. Jiří Cibor
ODPOVĚDNÝ PROJEKTANT Ing. Jiří Cibor | TECHNICKÁ KONTROLA Ing. Petr Novak
III/1021 a III/1024 Hvozdnice - Bratřínov
C. SITUAČNÍ VÝKRESY
KOORDINAČNÍ SITUACE, 6.ČÁST
ČÍSLO C | C.VÝK.VÝP. | C.LIST 2.6
STUPEŇ: DSP/DPS | DATUM: 10/2025 | MĚŘÍTKO: 1:1000 | FORMÁT: A3/A4
© návrh řešení obsažený ve výkresové a textové části je předmětem ochrany dle autorského zákona