



DETAILY


PRACOVNÍ SPÁRA NA RUBU MEZI
KŘÍDLEM A DŘÍKEM 1:10

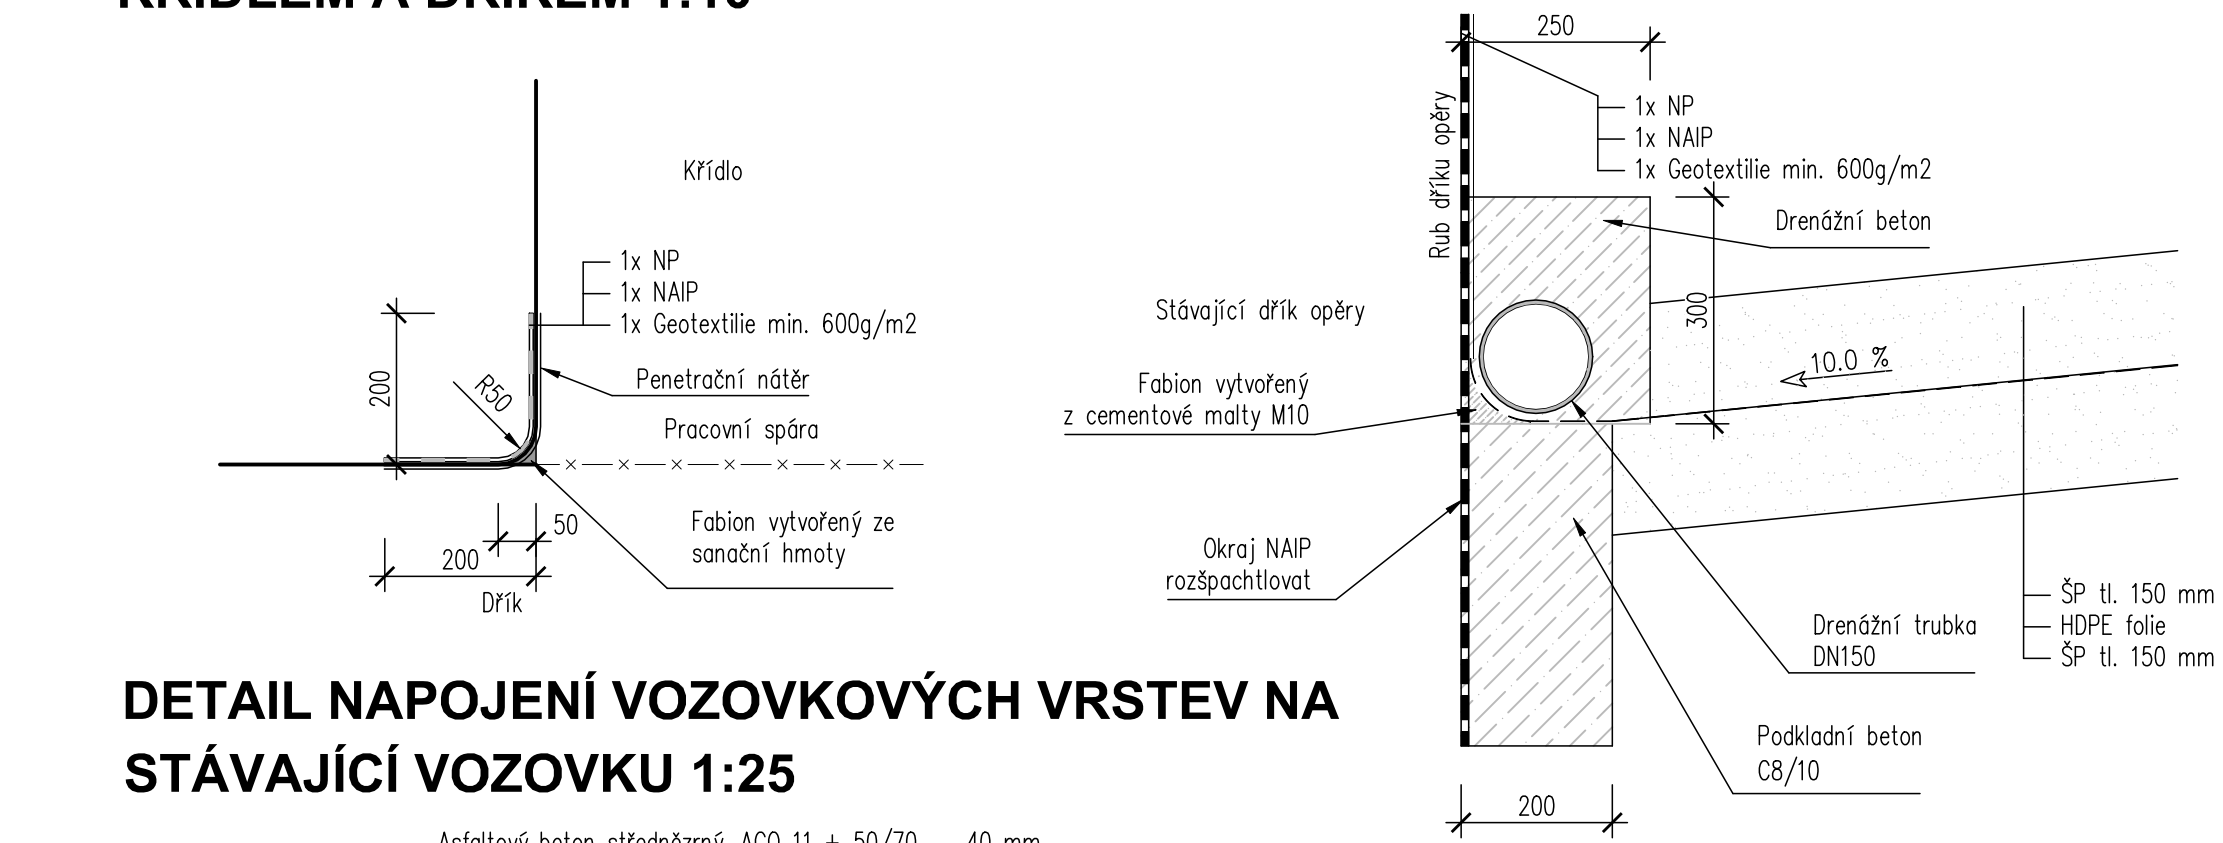

DETAIL NAPOJENÍ VOZOVKOVÝCH VRSTEV NA
STÁVAJÍCÍ VOZOVKU 1:25

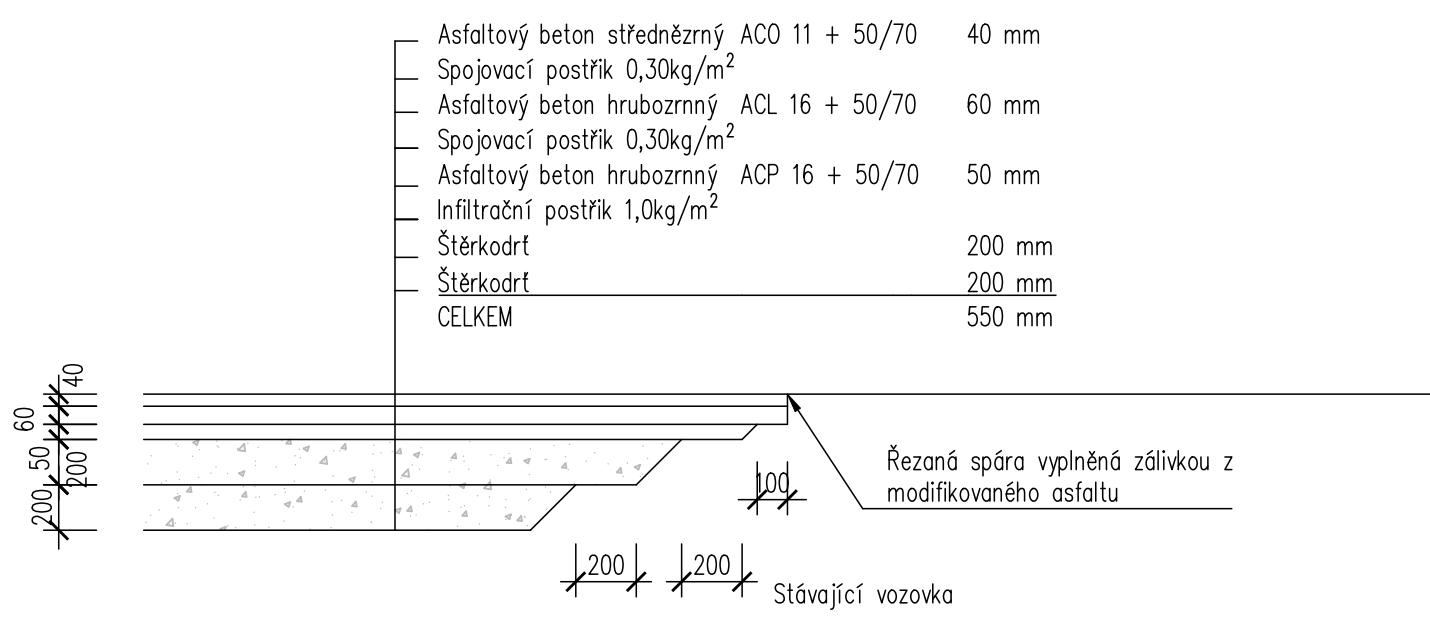


ODVODNĚNÍ RUBU OPĚRY 1:10

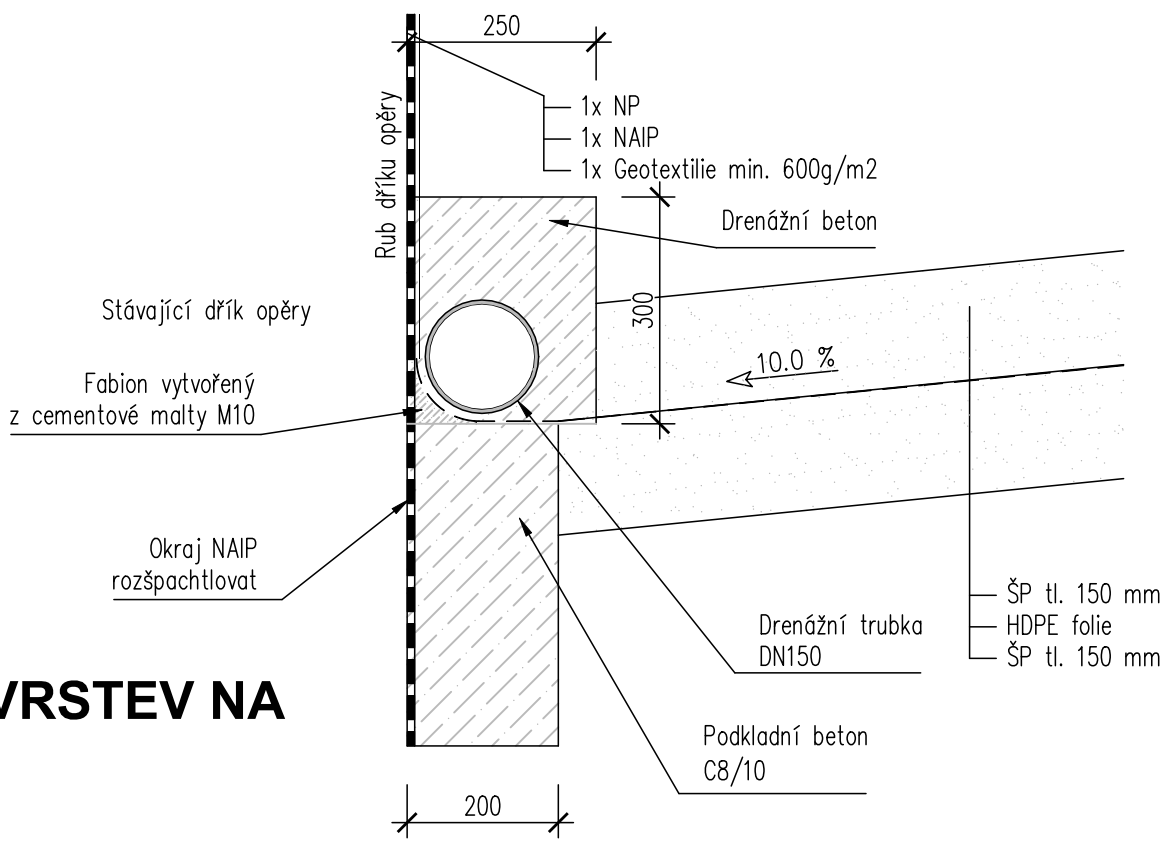


PRACOVNÍ SPÁRA MEZI KŘÍDLEM A
DŘÍKEM OPĚRY 1:10


Uspořádání v části nad zemí

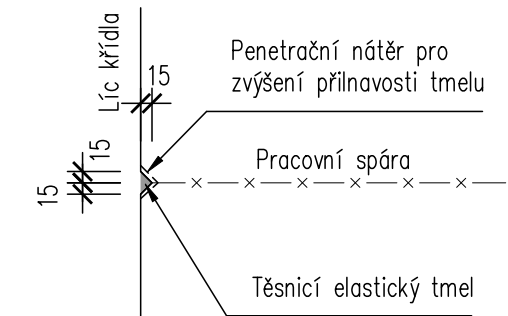


Uspořádání v části pod zemí

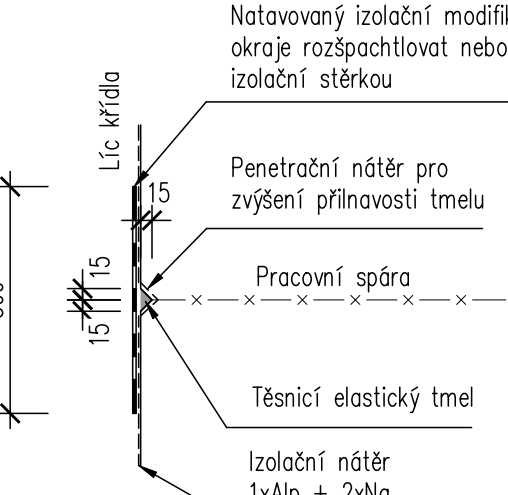


OKAPNIČKA A OCHRANNÝ NÁTĚR
KONCŮ NK:10

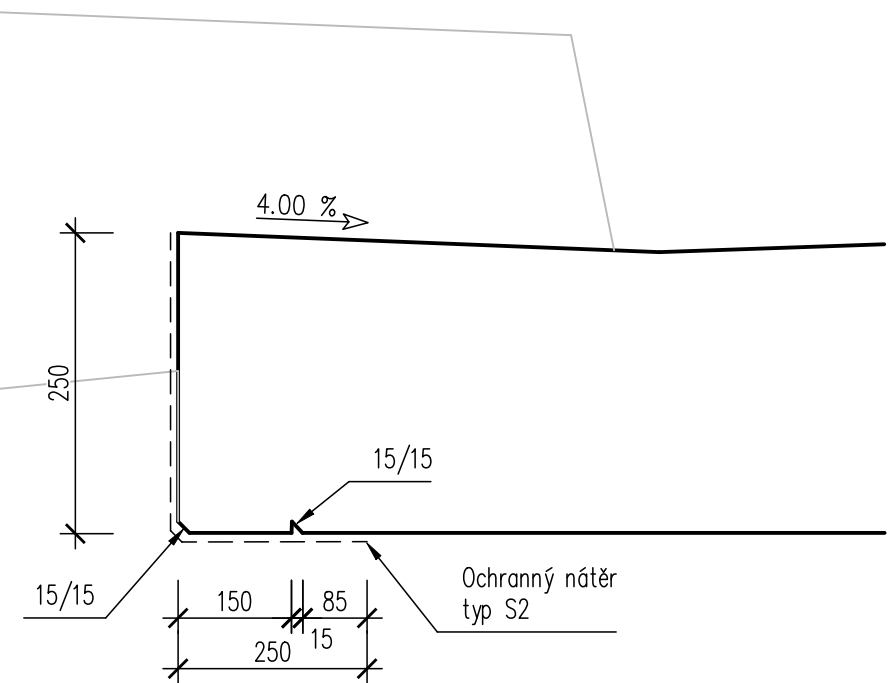


ŘEZ SCHODIŠTĚM 1:25

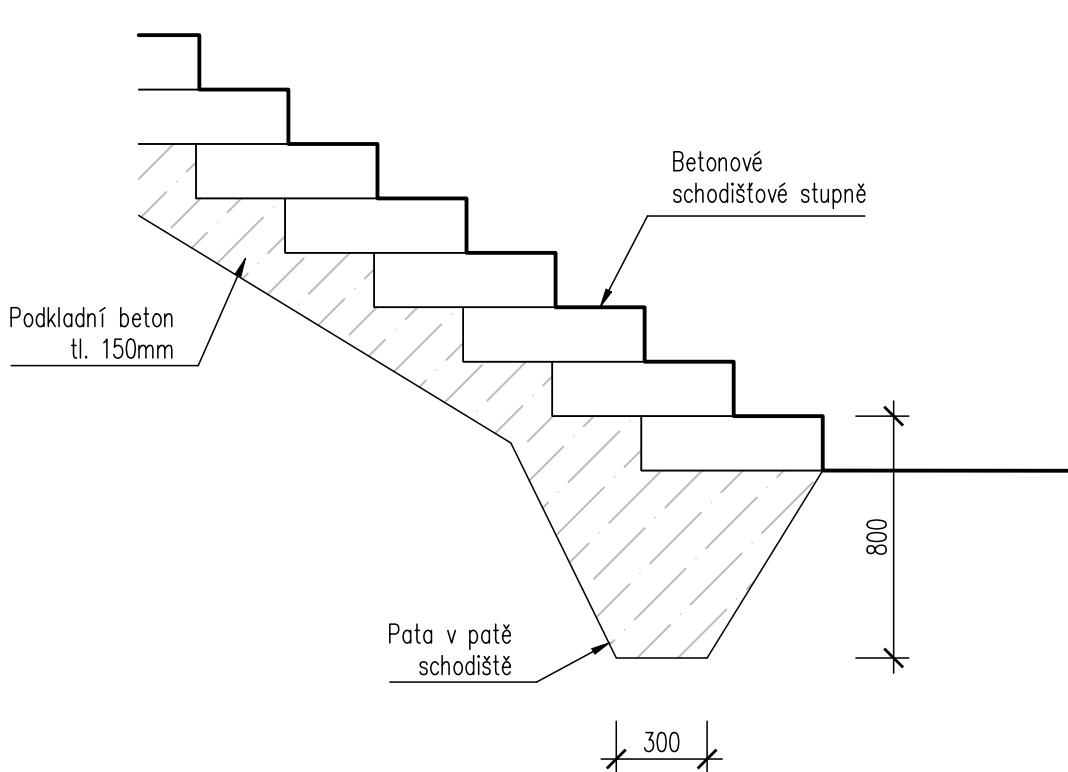


DETAIL ODVODŇOVAČE 1:5

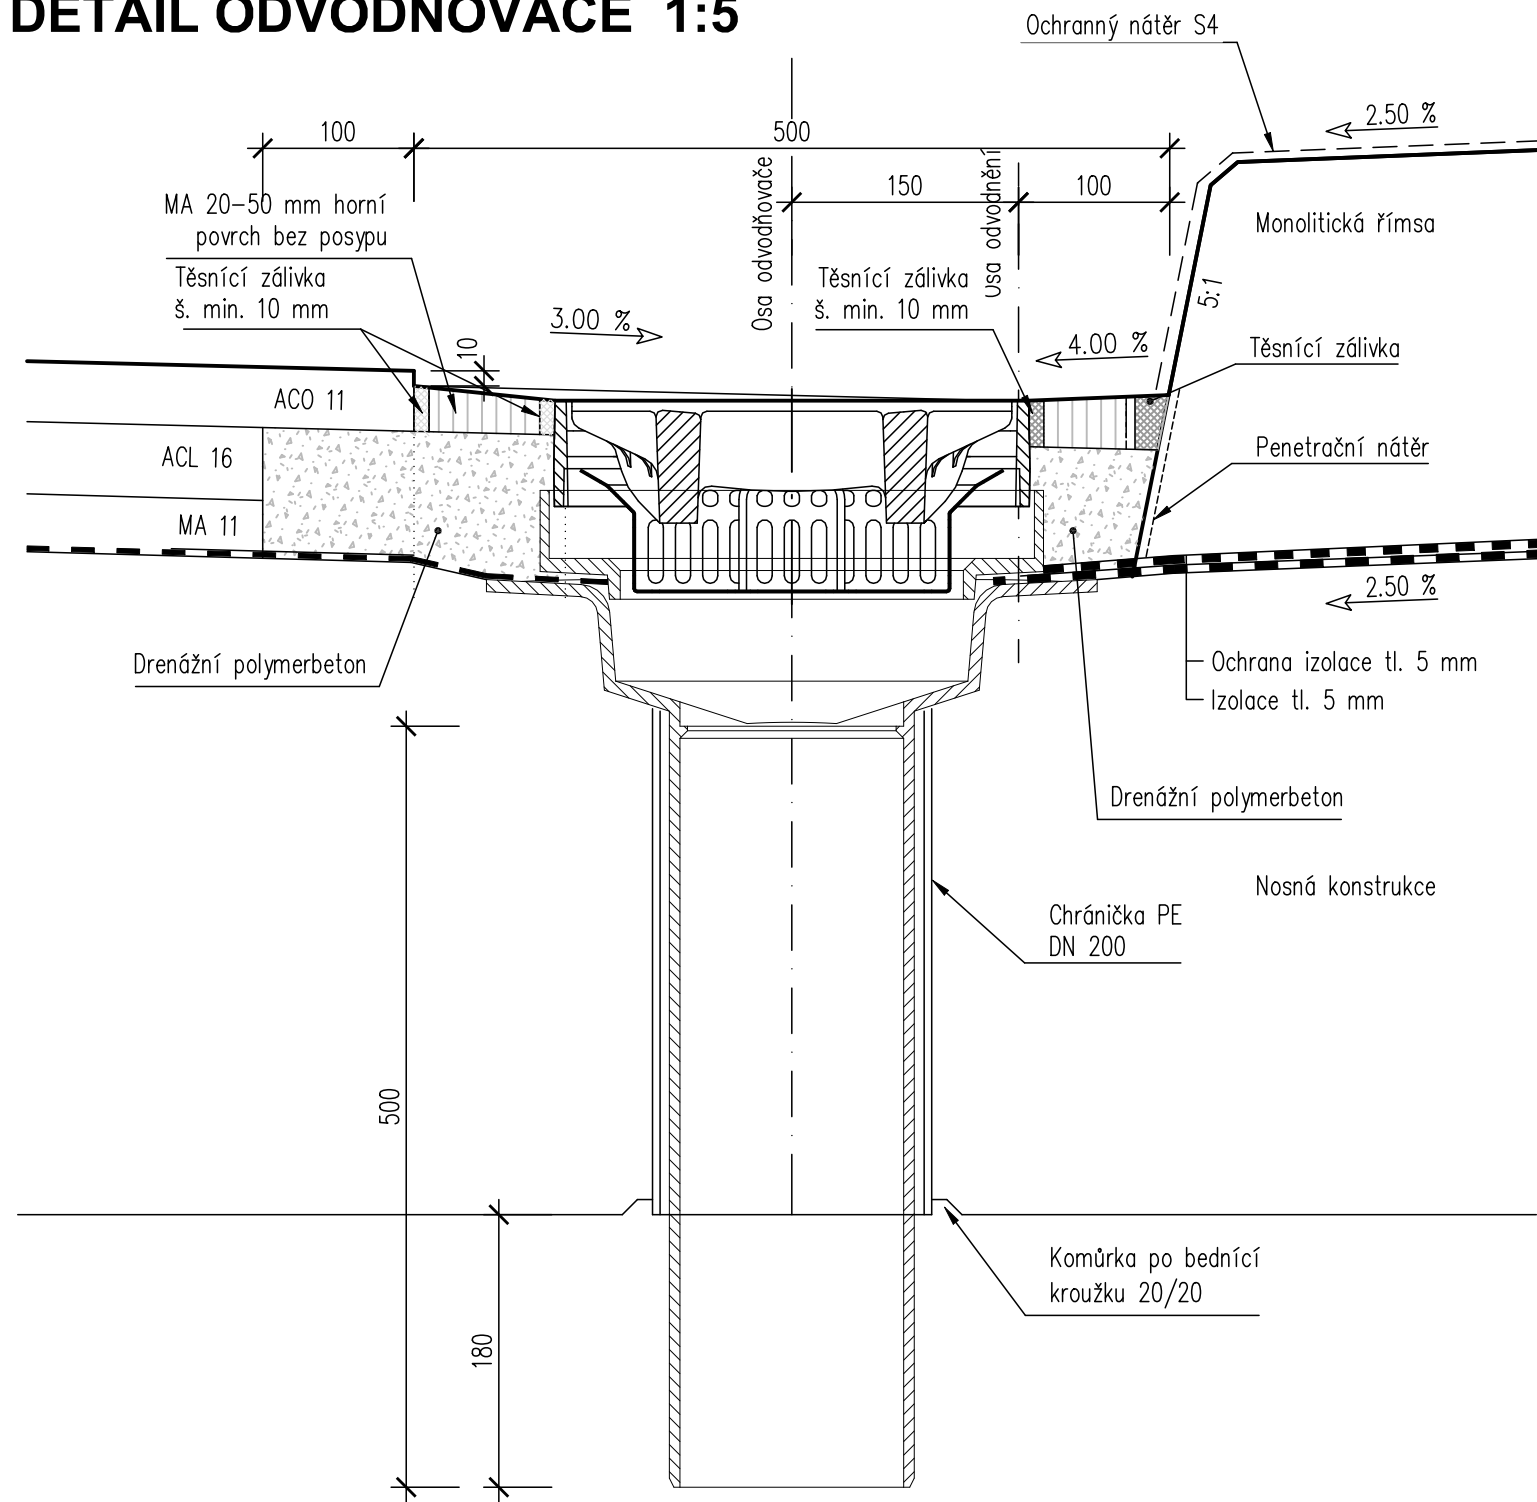


KOTVENÍ ŘÍMSY 1:5

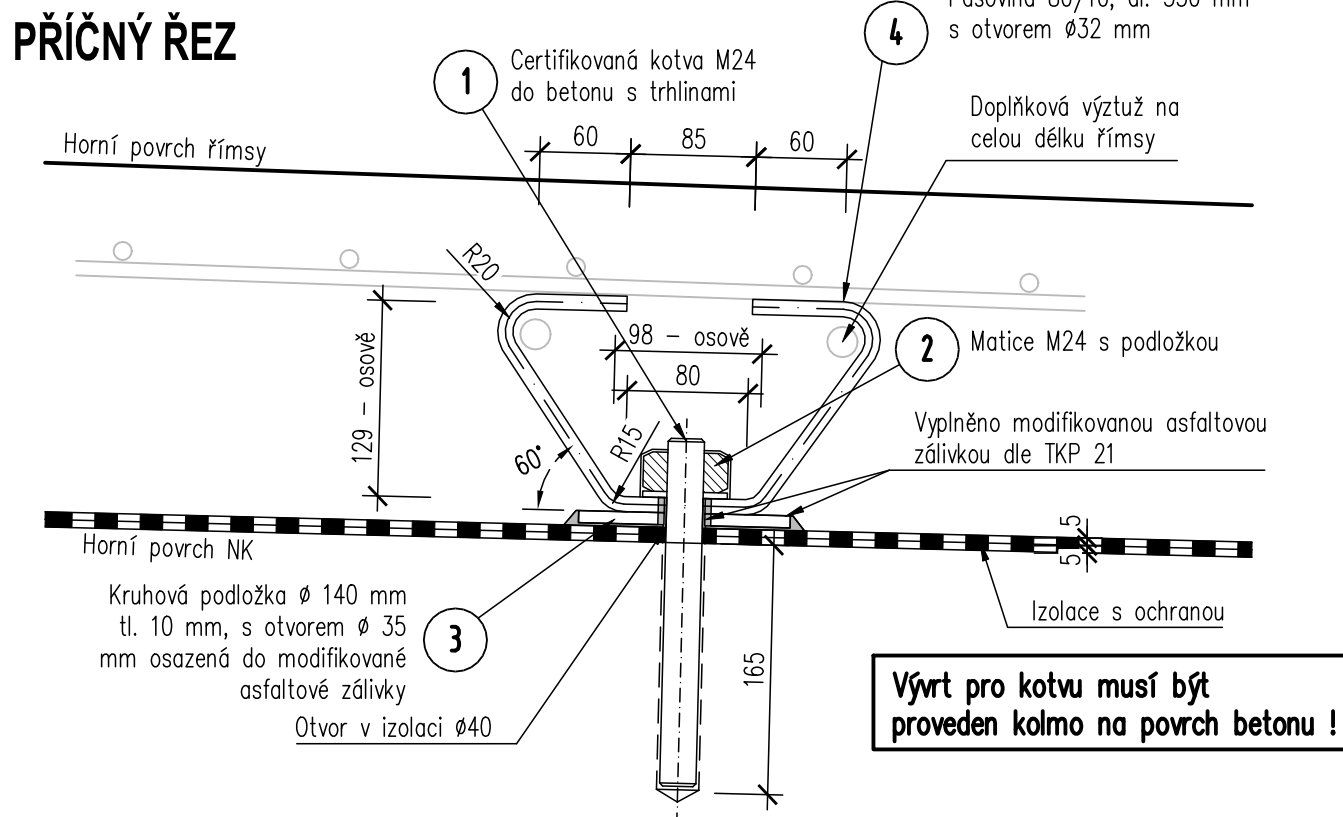


TĚSNĚNÍ SPÁRY PODÉL ŘÍMSY 1:5

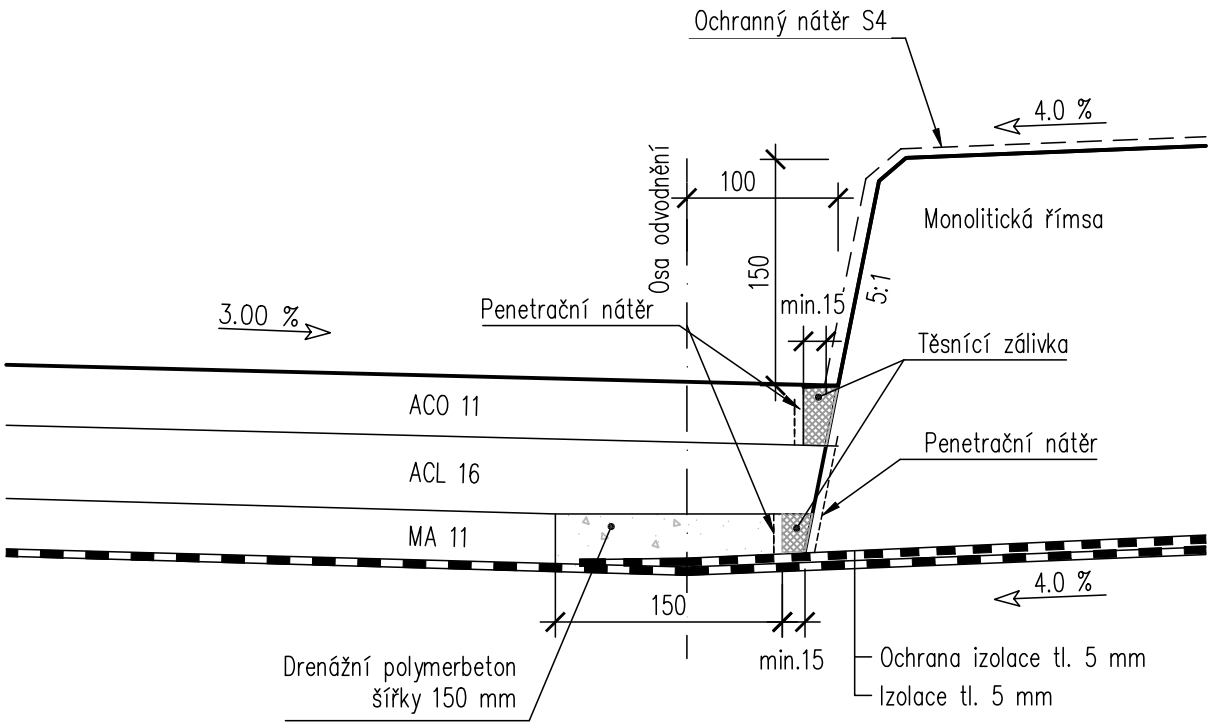


ŘÍMSA A ZÁBRADELNÍ SVODIDLO 1:10

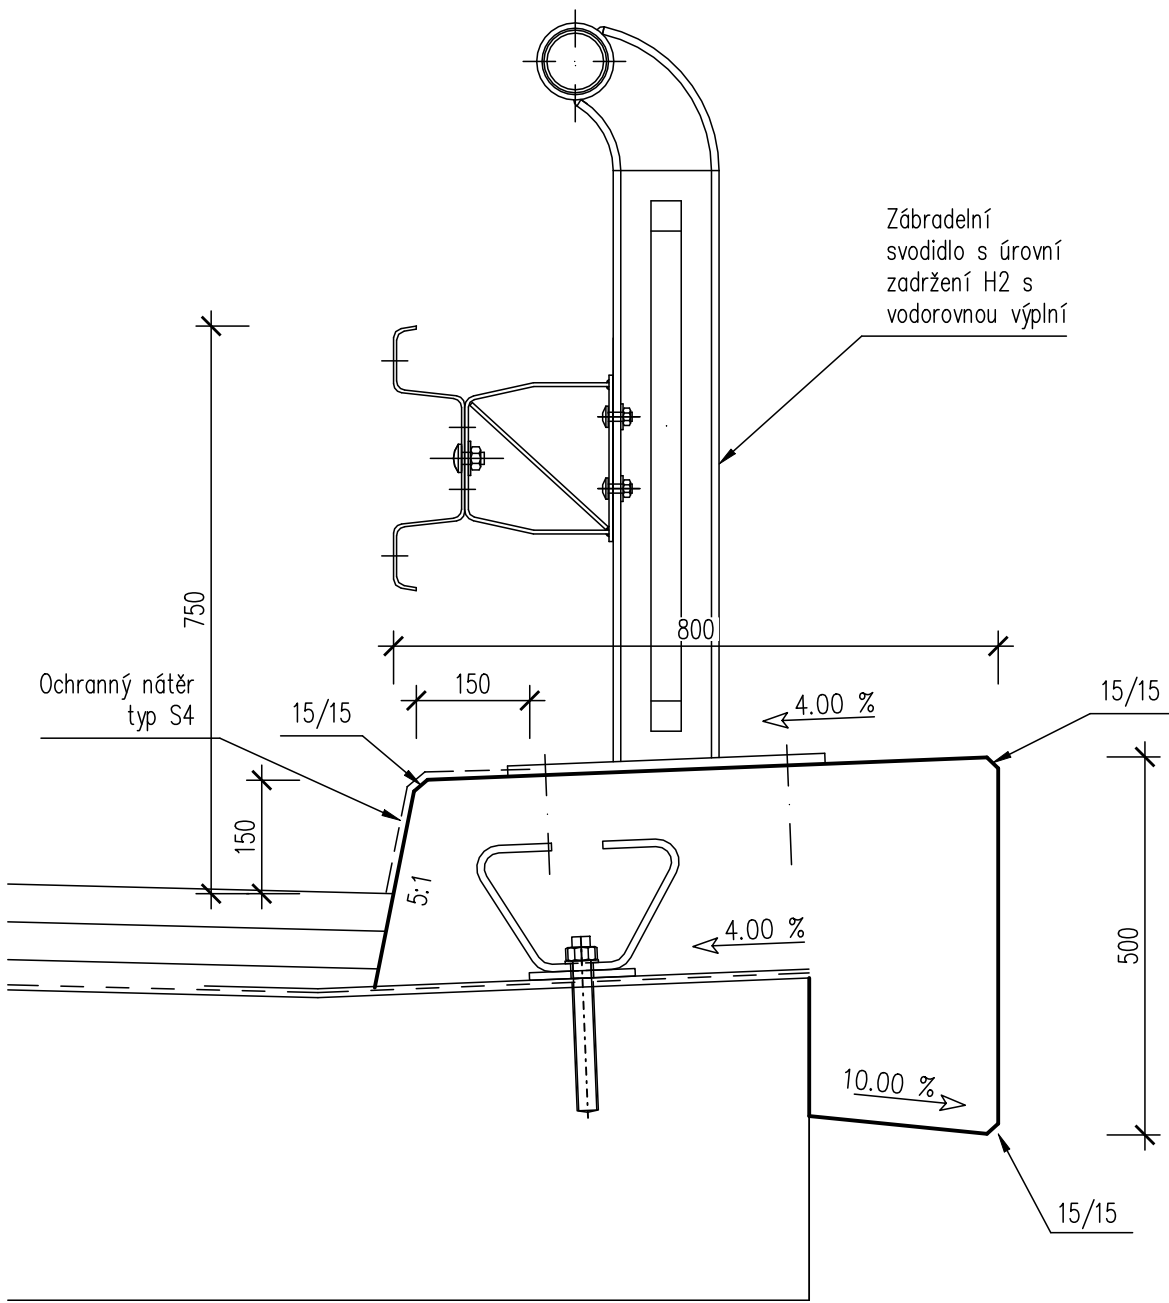

PRACOVNÍ SPÁRA V ŘÍMSE 1:5

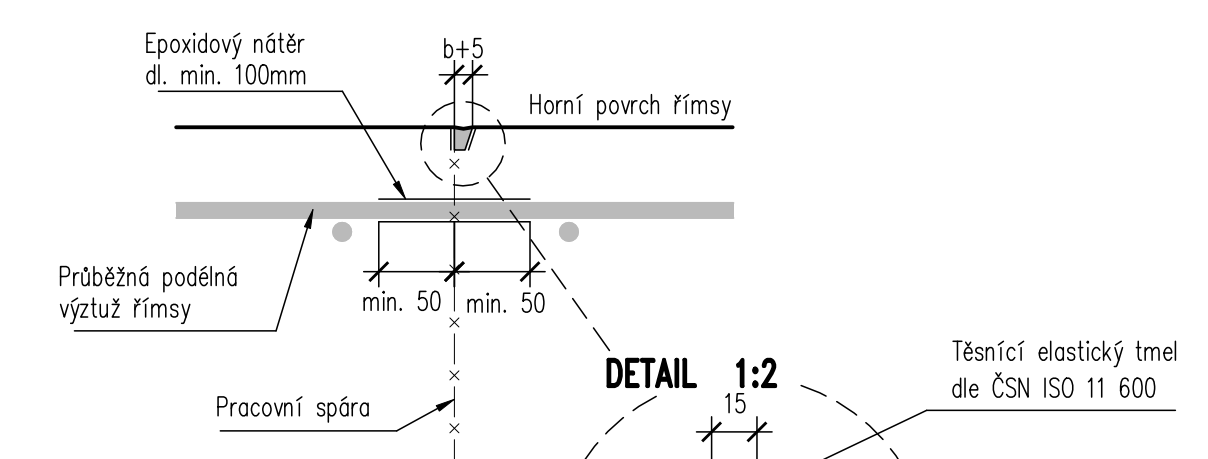

DETAIL 1:2

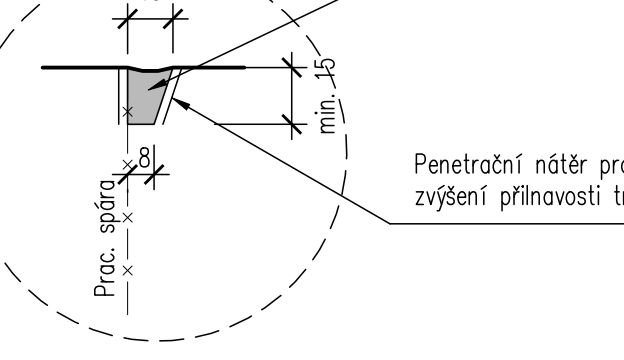


POZNÁMKY:

- Betonáž jednotlivých navazujících pracovních úseků římsy bude provedena střídavě, minimální stáří vybetonovaného úseku před betonáží úseku sousedního činí 2 dny
- Úprava spáry je vykreslena pro horní povrch, stejně se provede i na bočních plochách římsy
- Délka pracovního celku římsy max. 6m
- Protikorozní ochrana budou osazeny všechny pruty podélné výztuže přecházející přes spáru

PROTIKOROZNÍ OCHRANA BETONÁŘSKÉ VÝZTUŽE:

Epoxidový nátěr tl. min. 80 µm a to minimálně 50mm na obě strany od spáry.

VYÚSTĚNÍ DRENÁŽE PŘES KŘÍDLO 1:5

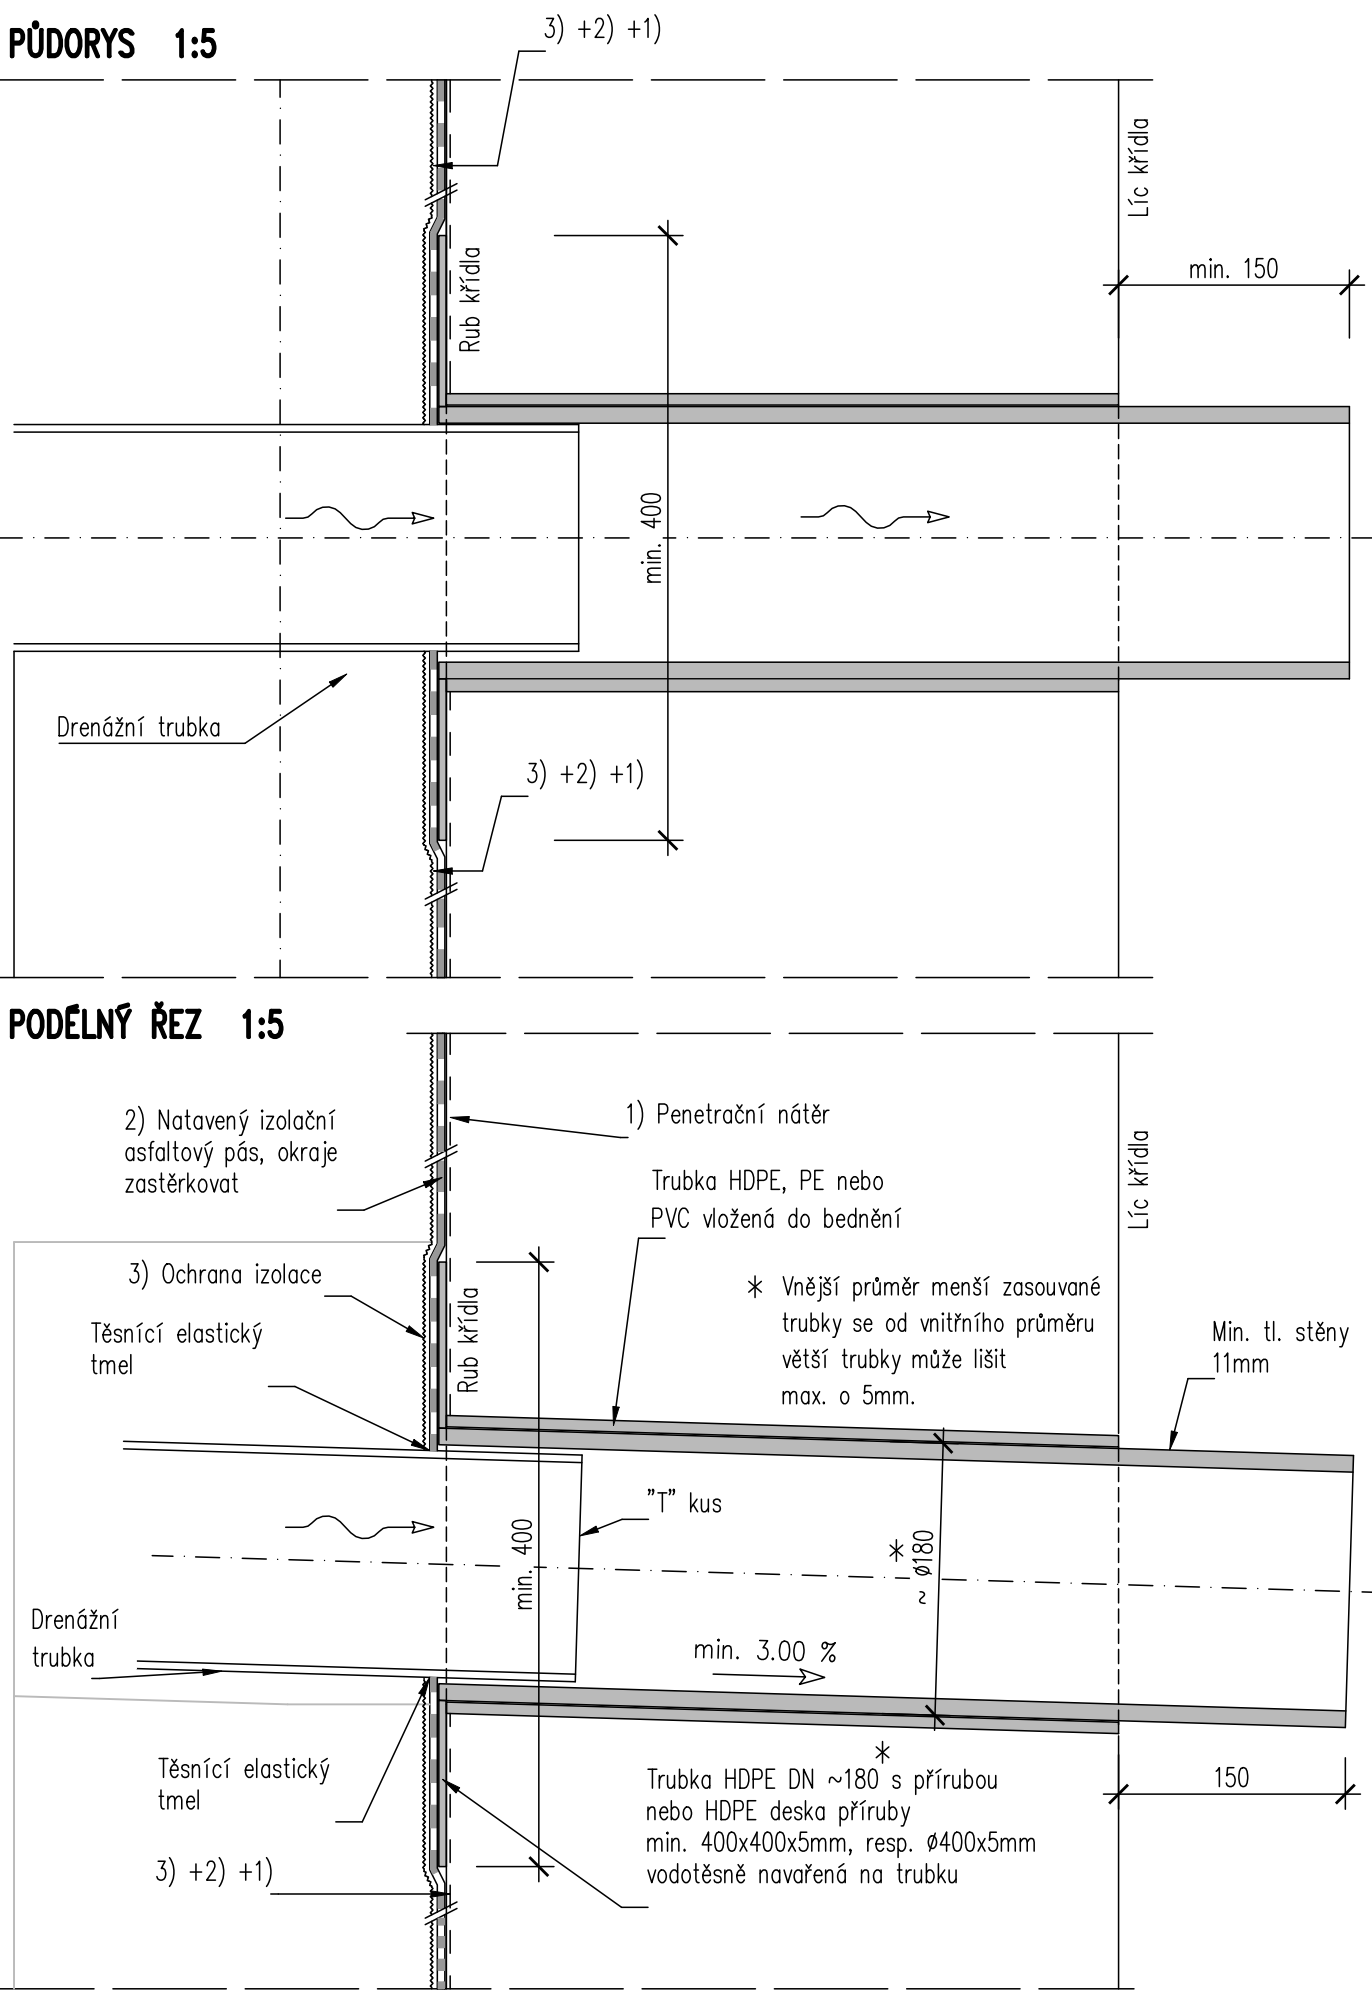

Investor:

**Krajská správa a údržba silnic
Středočeského kraje, p.o.**

Zborovská 11, 150 21 Praha 5
IČ: 00066001 DIČ: CZ00066001

D

PDPS

Zodp. projektant:
Ing. David Mičák

Kontroloval:
Ing. Milan Sedlák

Ypracoval:
Ing. David Mičák

Investor:
KSÚS p.o.

Místo:
Netřebice

Stupeň:
PDPS

Datum:
05/2024

Počet A4:
8 A4

Akce:
II/330 Netřebice, most ev. č. 330-011 přes potok

Objekt:
SO 201 - Most ev.č. 390-008

Název:
DETAILY

Měřítko:
1:25,10,5

Číslo zakázky:
2327

Č. výkresu:
D.1.2.11