



P1 = 0,010 73 Km

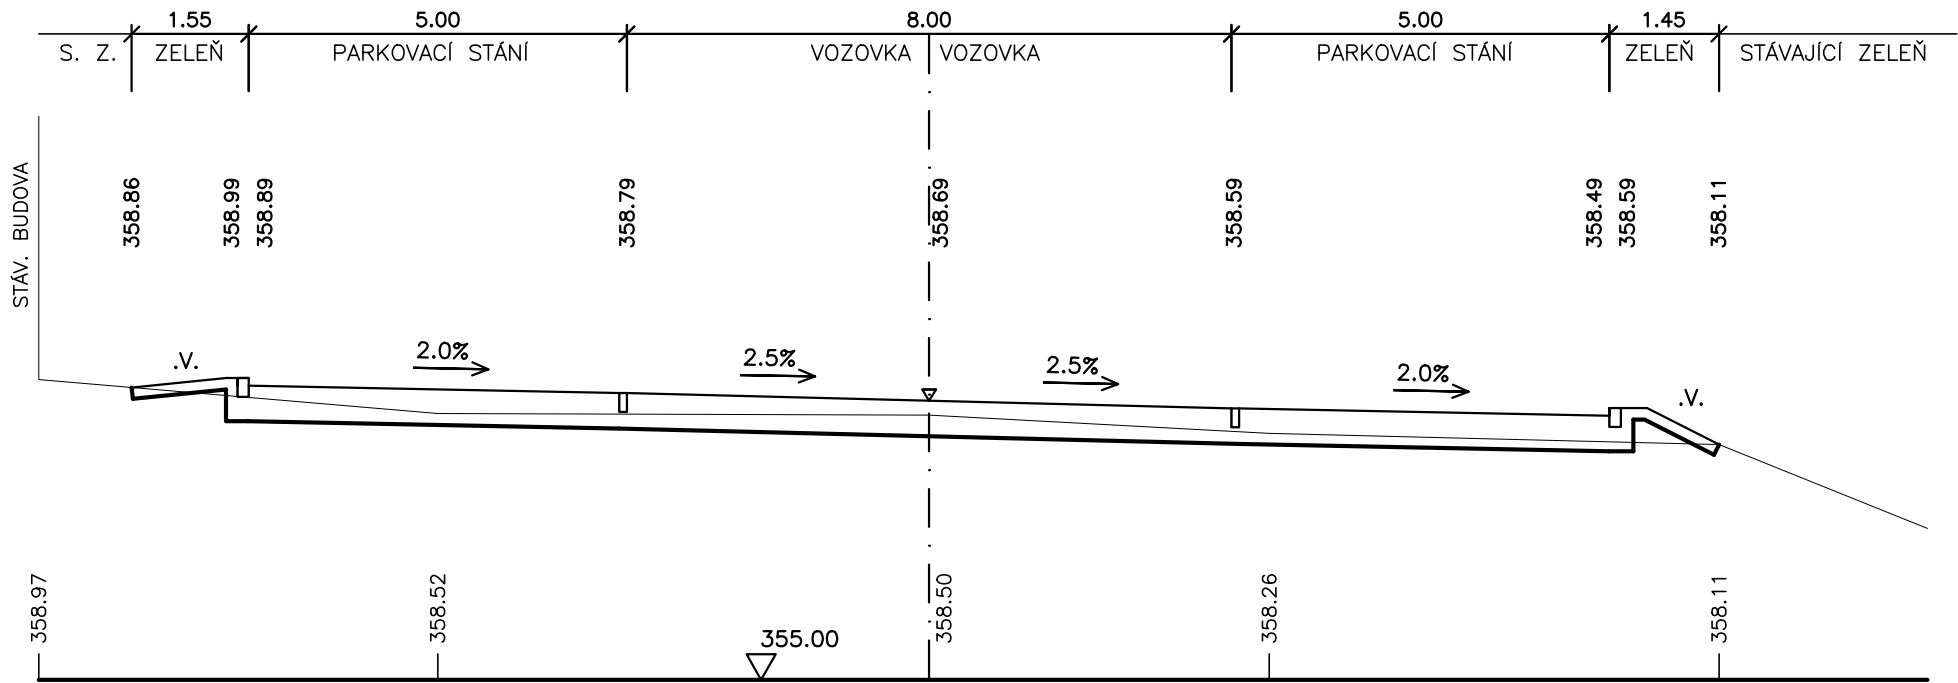

P2 = 0,024 00 Km

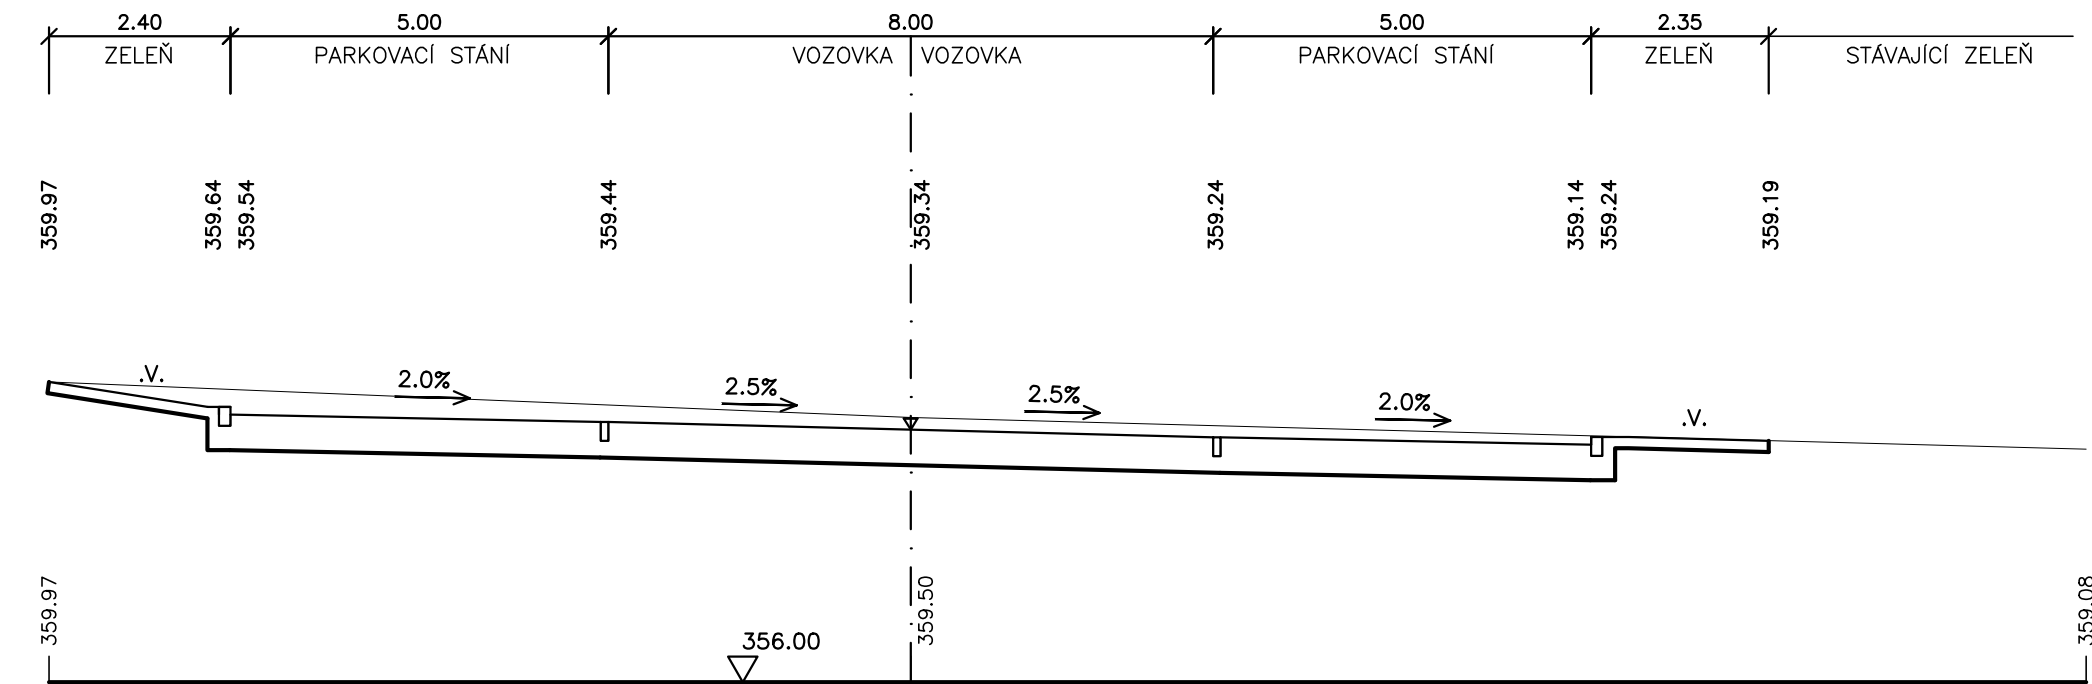

<div>Ing. Vojtěch Plecitý</div> <div>Konšelská 427/27 Praha 8, 180 00 mob: 603 835 490 email: vpprojekce@gmail.com</div> <div>Lukáš Kulháněk</div> <div>Seletice 24 Rožďalovice 289 34 mob: 731 024 025 email: kulhanek.projekce@seznam.cz</div> <div>Investor: Domov Buda, poskytovatel sociálních služeb Nesměň 70, 281 44 Zásmyky</div>	Vypracoval:		Ing. Vojtěch Plecitý, Lukáš Kulháněk	
	Zodp. projektant:		Ing. David Bartůšek <i>Bartůšek</i>	
	Stupeň PD:		DPS	
	Název akce: "PARKOVACÍ PLOCHA PRO DOMOV BUDA" k.ú. Nesměň u Zásmyk			
	Datum:		05/2024	
Měřítko:		1 : 100		
Počet formátů:		3 x A4		
Název objektu:		SO 100 - KOMUNIKACE A ZPEVNĚNÉ PLOCHY		Číslo přílohy: D.1.2.3.
Název Přílohy:		CHARAKTERISTICKÉ PŘÍČNÉ ŘEZY		