


VZOROVÝ PŘÍČNÝ ŘEZ VOZOVKOU A PARKOVACÍM STÁNÍM  
V MÍSTĚ ŘEZU P1=0,010 73 KM  
M 1:50

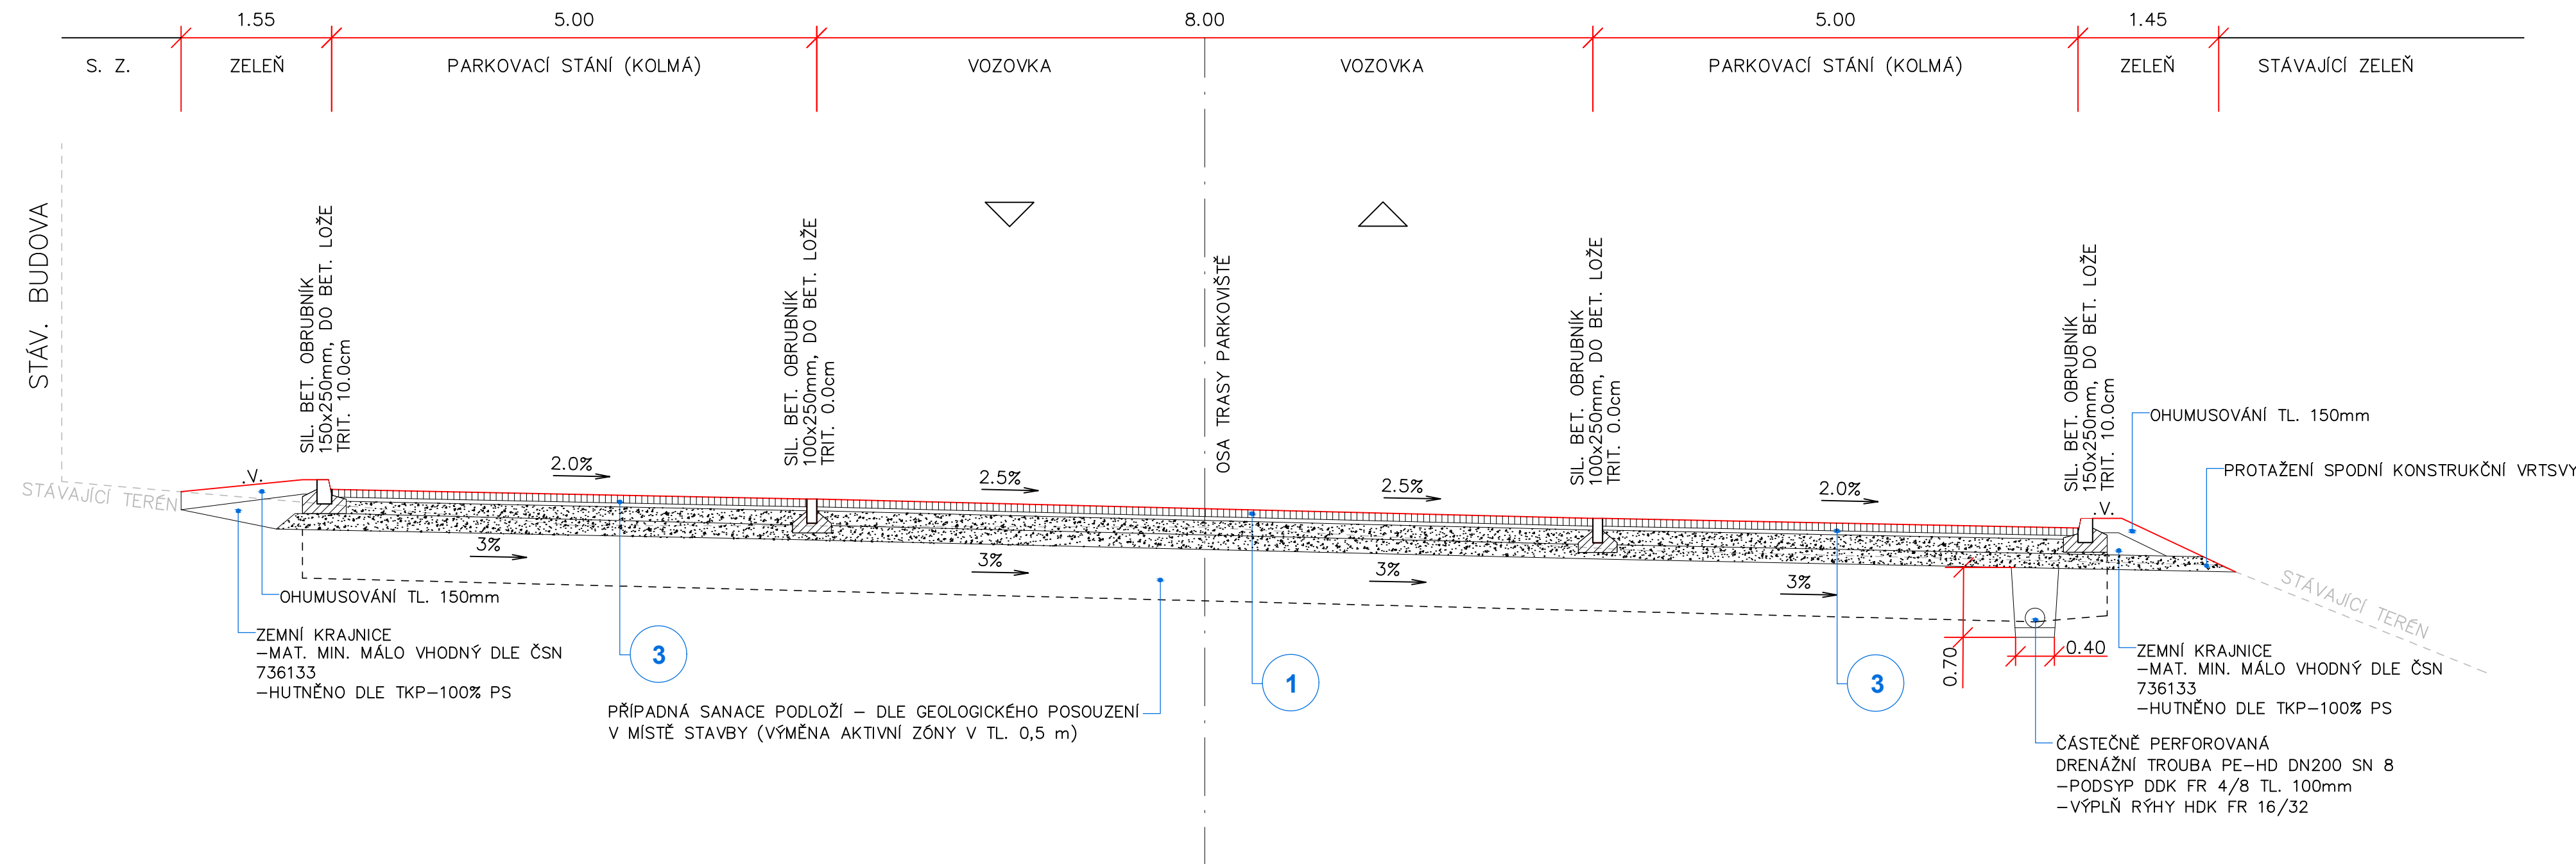

**1 - VOZOVKA - BETONOVÁ DLAŽBA:**  
(dle TP 170: D2-D-1-VI-PIII)

Bet. dlažba	DL I	80 mm
Lože	L	40 mm
Štěrkodrt'	min. ŠD B	150 mm
Štěrkodrt'	min. ŠD B	150 mm
CELKEM		420 mm

**2 - PARKOVACÍ STÁNÍ - BETONOVÁ DLAŽBA (INVALIDNÍ STÁNÍ):**  
(dle TP 170: D2-D-1-VI-PIII)

Bet. dlažba	DL I	80 mm
Lože	L	40 mm
Štěrkodrt'	min. ŠD B	150 mm
Štěrkodrt'	min. ŠD B	150 mm
CELKEM		420 mm

**3 - PARKOVACÍ STÁNÍ - BETONOVÁ ZATRAVŇOVACÍ DLAŽBA:**  
(dle TP 170: D2-D-1-VI-PIII)

Bet. dlažba zatravnňovací	DL I	80 mm
Lože	L	40 mm
Štěrkodrt'	min. ŠD B	150 mm
Štěrkodrt'	min. ŠD B	150 mm
CELKEM		420 mm

Ing. Vojtěch Plecítý

Konšelská 427/27  
Praha 8, 180 00  
mob: 603 835 490  
email: vpprojekce@gmail.com

Lukáš Kulhánek

Seletice 24  
Rožďalovice 289 34  
mob: 731 024 025  
email: kulhanek.projekce@seznam.cz

Investor:

Domov Buda, poskytovateľ sociálnych služieb  
Nesmėň 70, 281 44 Zásmyky

Vypracoval:	Ing. Vojtěch Plecítý, Lukáš Kulháněk
-------------	--------------------------------------

Zodp. projektant:	Ing. David Bartůšek <i>Bartůšek</i>
-------------------	-------------------------------------

Stupeň PD:	DPS
------------	-----

Název akce:	
-------------	--

"PARKOVACÍ PLOCHA PRO DOMOV BUDA"  
k.ú. Nesměň u Zásbuk

Datum:	05/2024
--------	---------

Měřítko:	1 : 50
----------	--------

Počet formátů:	4 x A
----------------	-------

Název objektu: 00 100 KOMUNIKACE A ZPRŮVĚDNÉ BLOKY

Název Přílohy: VZOROVÉ PŘÍČNÉ ŘEZY

Y	Číslo přílohy:
	D.1.2.2