


Původní stav

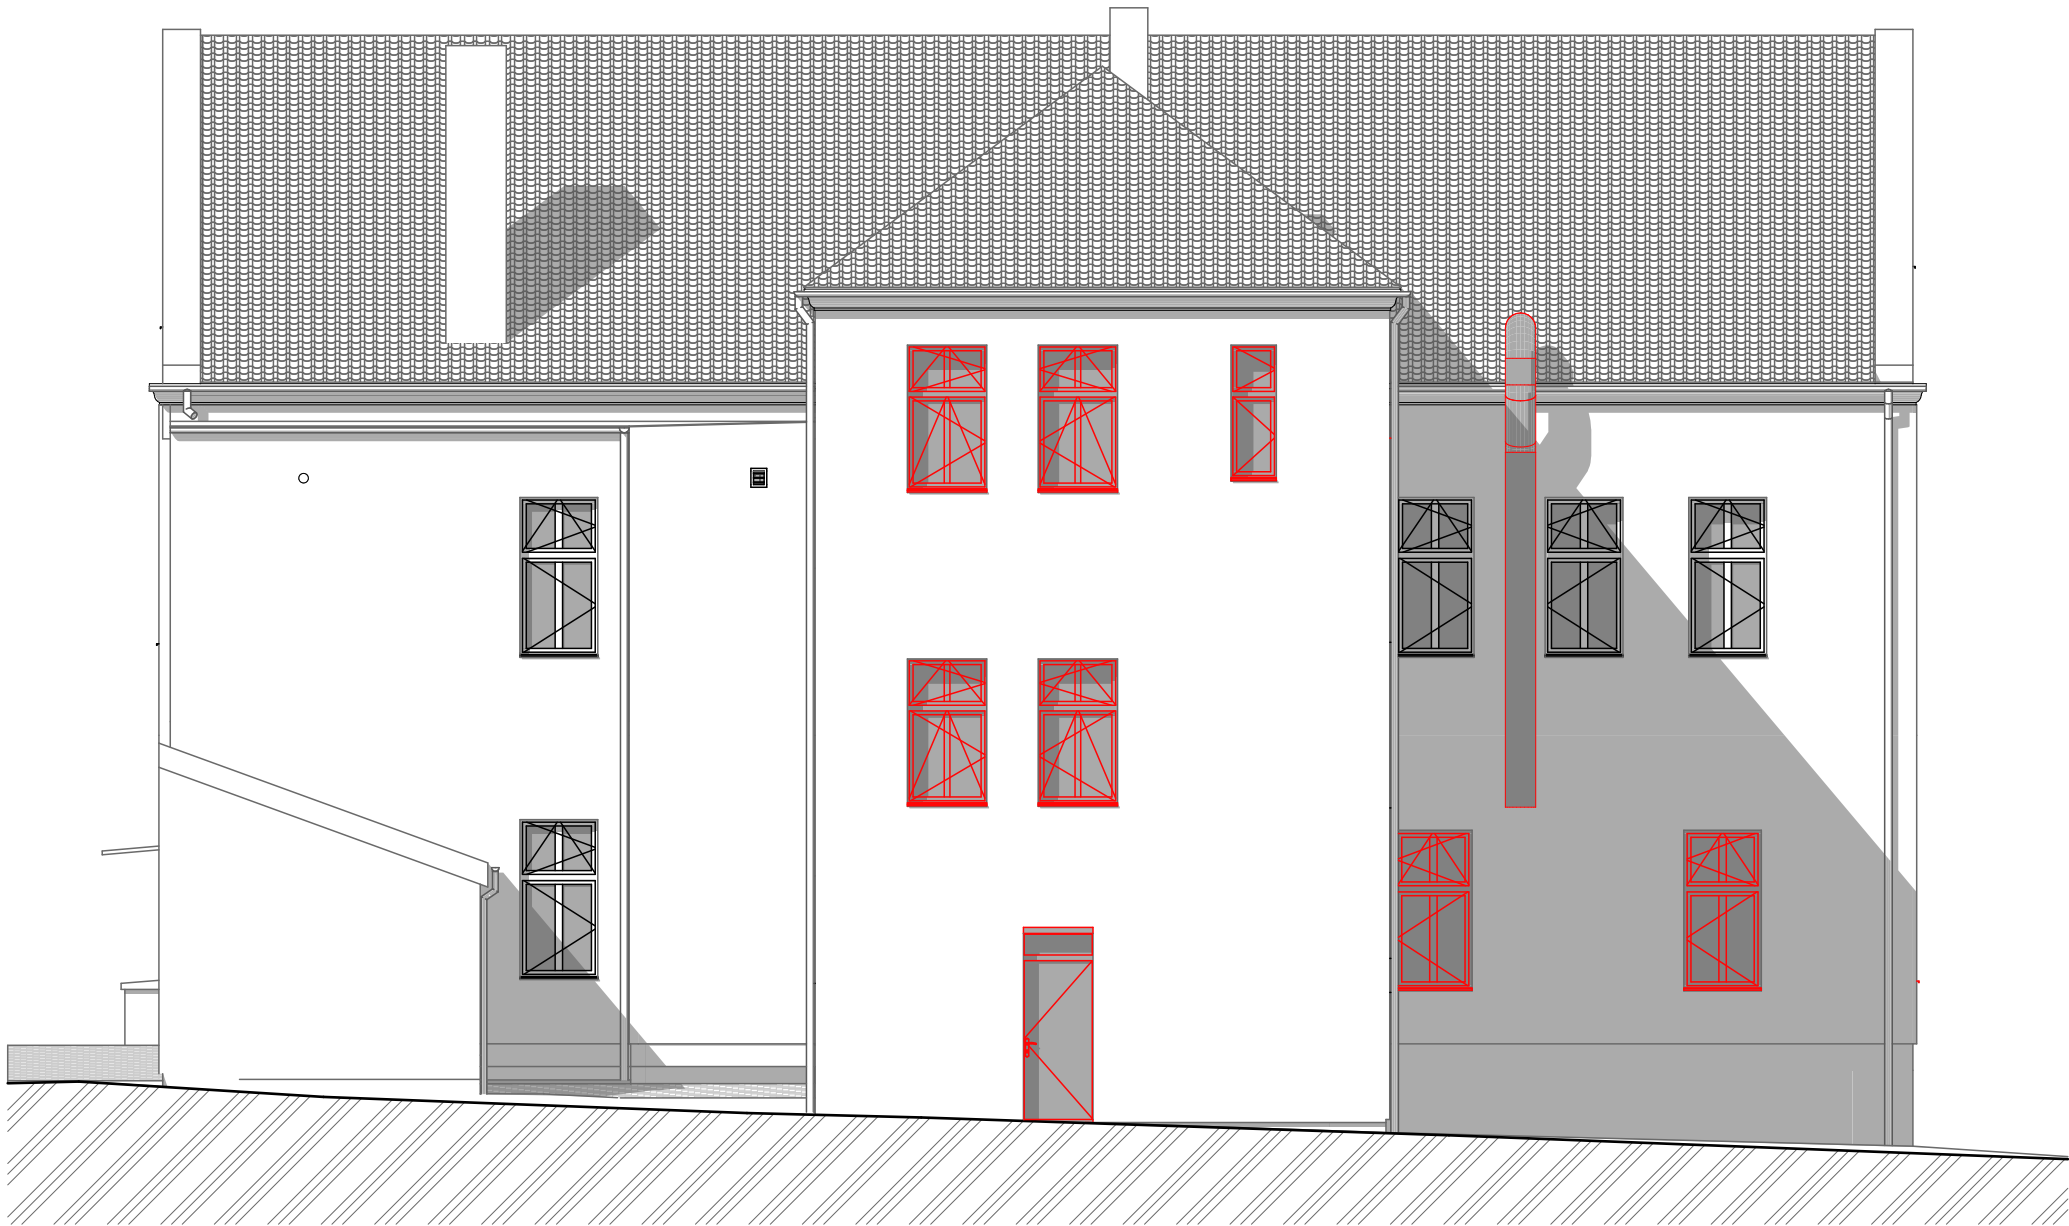

Nový stav

ARCHIW]

ARCHITEKTONICKÉ STUDIO		GENERÁLNÍ PROJEKTANT	
AKCE	INVESTOR	STUPEŇ DOK.	
Modernizace a rozšíření prostor SOU a PrŠ Kladno - Vrapice, Objekt 2 Josefa Jílka 1202, Kladno - Švermov	SOU a PrŠ Kladno - Vrapice Vrapická 53, 272 03 Kladno IČO: 005 07 601	PARE	
ZPRACOVATEL PROFESNÍ ČÁSTI	RAZÍTKO	DPS	
archiw studio s.r.o. Sevastopolská 2848, 272 04 Kladno		DATUM	
ODPOVĚDNÝ PROJEKTANT PROFESNÍ ČÁSTI		04/2023	
Ing.arch. Jakub Wyderka wyderka@archiw.cz, +420 731 564 547		MĚŘÍTKO	
PROFESNÍ ČÁST		1:100	
Architektonicko - stavební řešení		ČÍSLO VÝKRESU	
NÁZEV VÝKRESU		D1.1-17	
Pohled východní			