


# DEMONTÁŽE

Rekonstrukce VS objektu SZŠ a VOŠ Zdravotnická Kolín

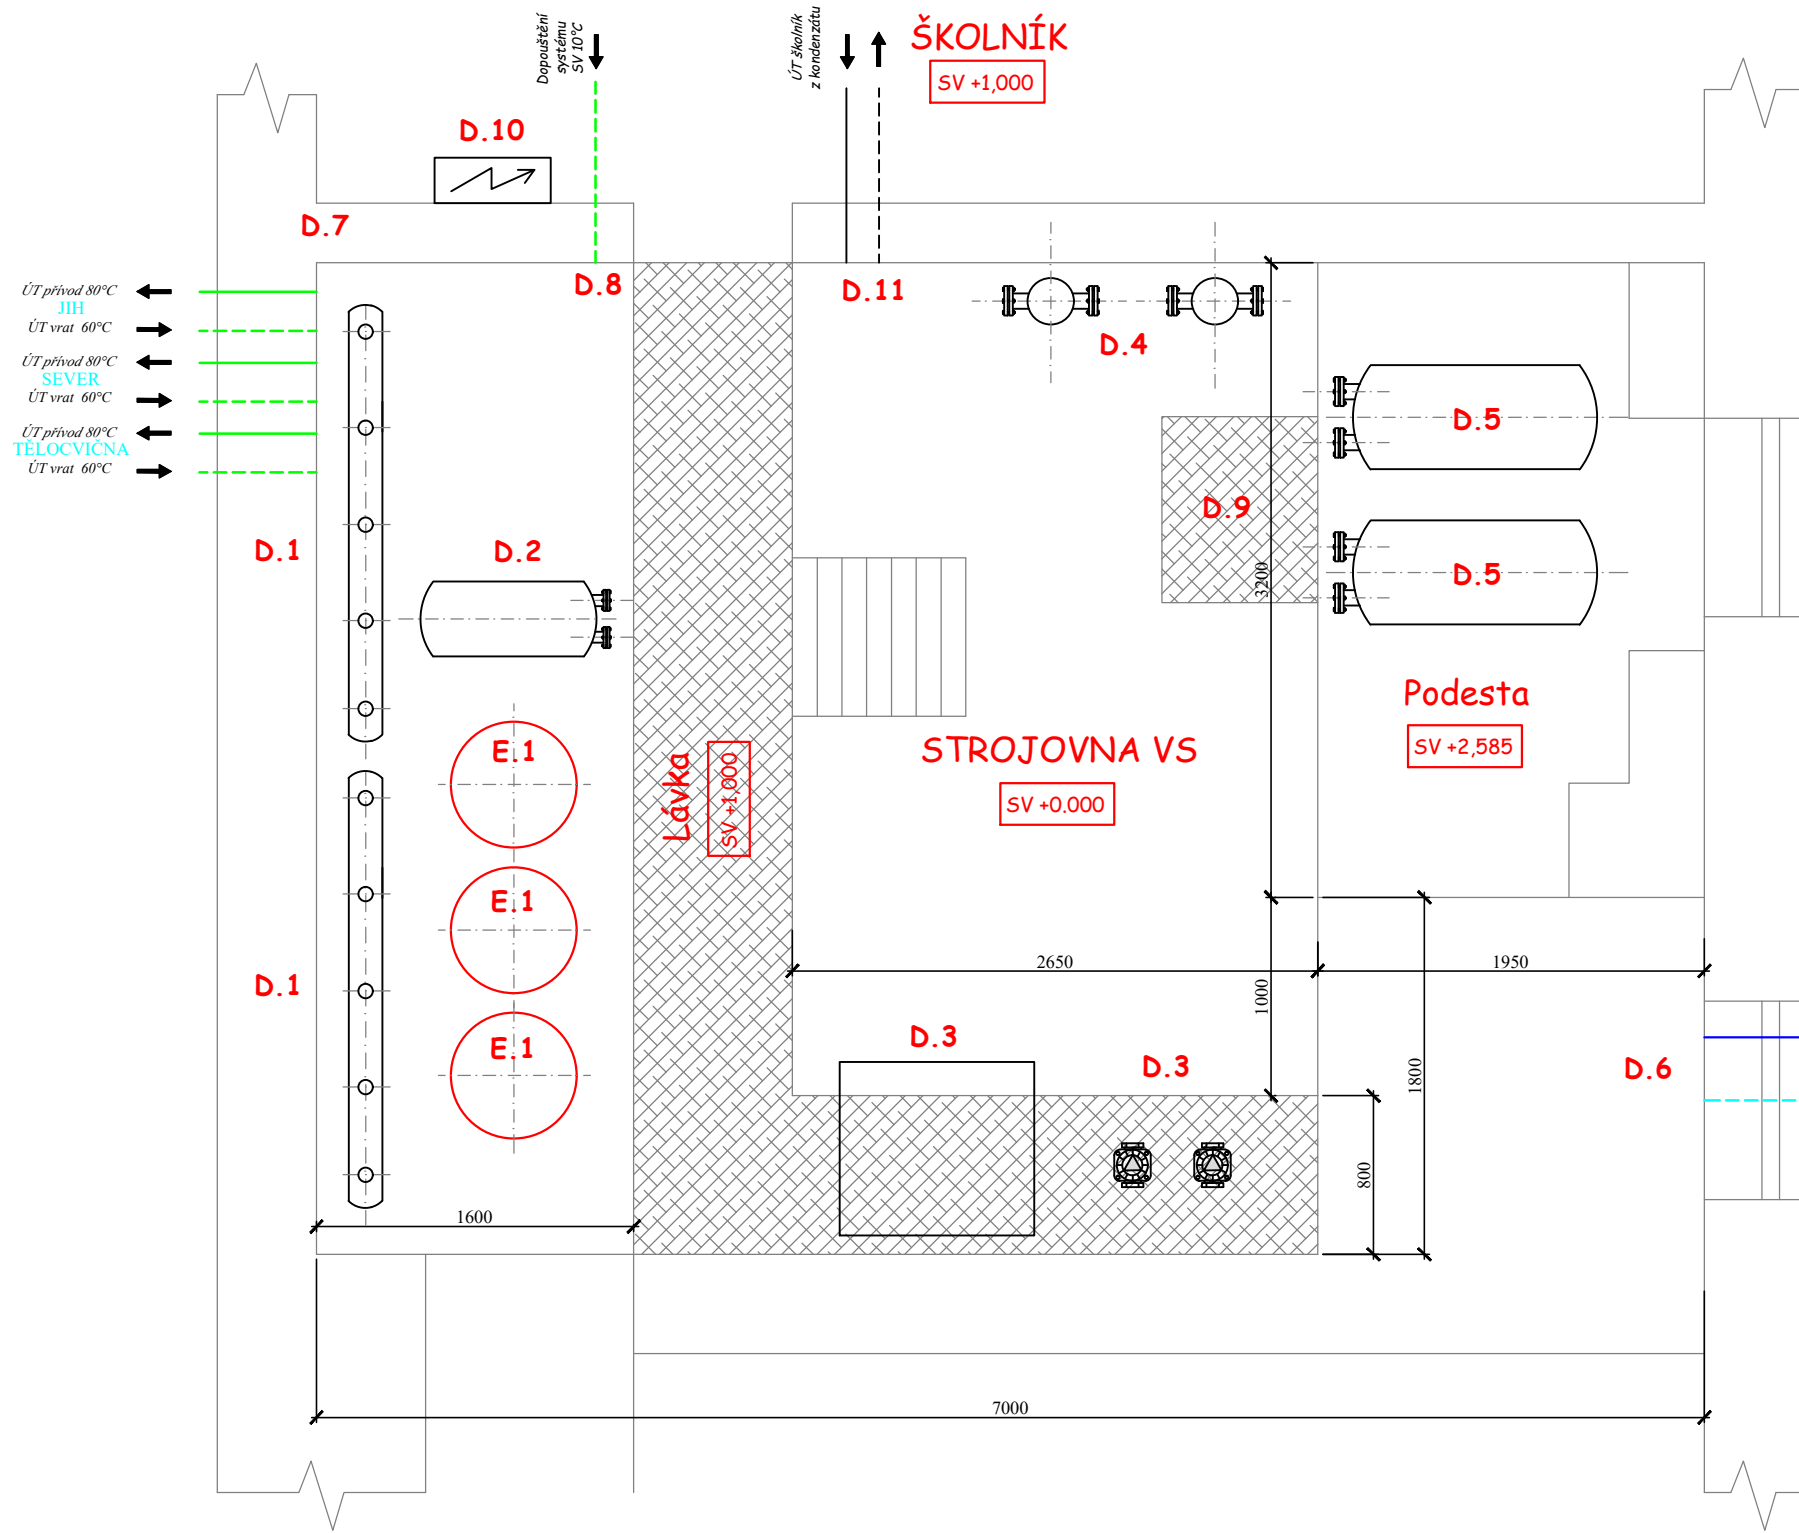

## Legenda DEMONTÁŽÍ:

- D1...TECHNOLOGIE R+S SYSTÉMU ÚT VČ. PŘÍSLUŠNÝCH POTRUBNÍCH ROZVODŮ
- D2...TECHNOLOGIE DOCHLAZENÍ KONDENZÁTU VČ. PŘÍSLUŠENSTVÍ A POTRUBNÍCH ROZVODŮ
- D3...TECHNOLOGIE ČERPÁNÍ KONDENZÁTU VČ. ČERPADEL A POLNÍ INSTRUMENTACE
- D4...TECHNOLOGIE OHŘEVU ÚT VČ. POTRUBNÍCH ROZVODŮ A OSTROJENÍ
- D5...TECHNOLOGIE OHŘEVU TUV VČ. POTRUBNÍCH ROZVODŮ A OSTROJENÍ
- D6...POTRUBNÍ ROZVOD PÁRY A KONDENZÁTU - DEMONTOVÁNO PO HL. UZÁVÍRACÍ ARMATURY.
- D7...POTRUBNÍ ROZVODY SYSTÉMU ÚT - DEMONTOVÁNO PO HRANU VS
- D8...POTRUBNÍ ROZVOD SYSTÉMU SV PRO DOPOUŠTĚNÍ - DEMONTOVÁNO PO HRANU VS - PO ST. MĚŘENÍ-VODOMĚR
- D9...PODESTA - DEMONTOVÁNA
- D10...SOUBOR M+R A ELEKTROINSTALACE
- D11...POTRUBNÍ ROZVOD PRO VYTÁPĚNÍ DÍLNY ŠKOLNÍKA Z KONDENZÁTU-DEMONTOVÁNO PO HRANU VS
- E1...EXPANZNÍ NÁDOBY- demontovány

MÍSTO PRO LIKVIDACI A ODVOZ MATERIÁLU  
-OKNO 500\*1000 DO ULICE KAR.SVĚTLÉ  
CCA 2,5 M N.Ú.P.JINAK NUNTO LIKVIDOVAT PŘES  
PROSTORY ŠKOLY- CCA 70 BM VČ. 40 SCHODŮ

ZADÁVACÍ PD

## Poznámka:

Po skončení montážních prací bude provedena tlaková zkouška dle ČSN.  
Montážní práce budou zhotoveny odbornou firmou a dle platných ČSN a řádu  
Bezpečnosti práce.

Projektová dokumentace je duševním vlastnictvím zhotovitele-PROJEKCE TVB s.r.o.  
Projektová dokumentace NESMÍ být bez souhlasu zhotovitele dále kopírována a šířena!

KRESLIL:	Ing. ŠVEČ M.B.A.	MÍSTO STAVBY:	SZŠ a VOŠ Zdravotnická, Kolín, Světlé 135, Kolín, 28050
KONTROLOVAL:	Ing. ŠVEČ M.B.A.	INVESTOR:	SZŠ a VOŠ Zdravotnická Kolín, Karolíny Světlé 135, 28050 Kolín
ODP.PROJEKT:	Ing. ŠVEČ L. a. OSO1010	AKCE:	REKONSTRUKCE VS OBJEKTU SZŠ VOŠ ZDRAVOTNÍ V KOLÍNĚ
FORMÁT:	A4	ČÍSLO RABE:	1
STUPEŇ:	1	ČÍSLO RABE:	2
STUPEŇ:	2	ČÍSLO RABE:	3
STUPEŇ:	3	ČÍSLO RABE:	4
STUPEŇ:	99	ČÍSLO RABE:	100