

vypracoval:

PETR KOLÁČNÝ

schválil:

PETR DUSÍLEK



investor: SZŠ A VOŠ ZDRAVOTNICKÁ KOLÍN, KAROLÍNY SVĚTLÉ 135, 28050, KOLÍN

Ok therm s.r.o.

Ovčárecká 638, 280 02 Kolín V,

Tel/fax: 321 713 123

stavba:

REKONSTRUKCE OBJEKTU VS
SZŠ VOŠ ZDRAVOTNÍ V KOLÍNĚ

Profese:

MĚŘENÍ A REGULACE

datum:

LEDEN 2018

stupeň:

DPS

formát:

2 A4

zak. číslo:

S 01 01

obsah:


SCHÉMA TECHNOLOGIE VS

měřítko:

č.v.

03

TĚLOCVIČNA BUDOVA-SEVER BUDOVA-JIH

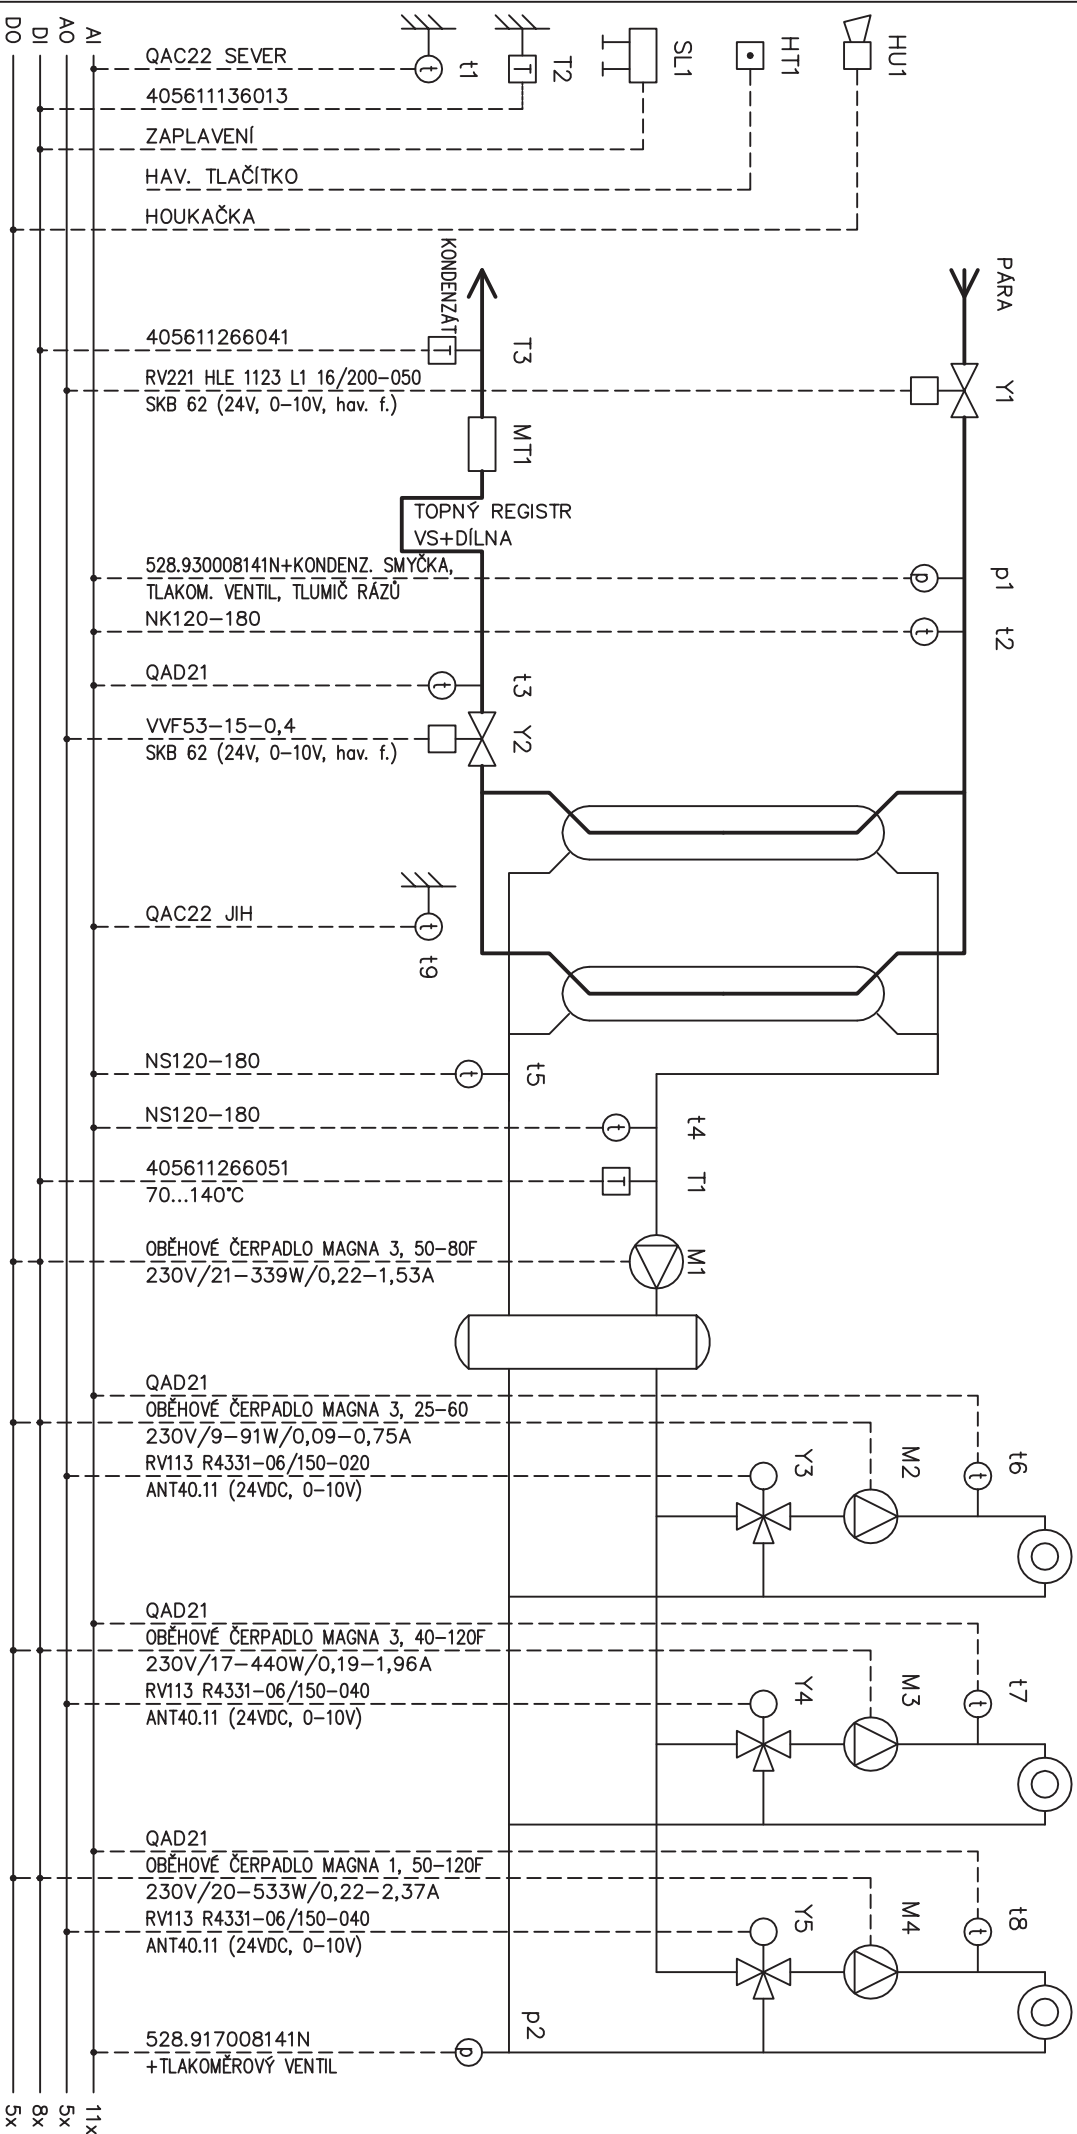

Vypracoval: Kolářský Petr	Datum: 1 / 2018	Část: MAR	Výkres: SCHEMA TECHNOLOGIE VS	Č. zakázky	S-01-01	Č. výkr.	03
Kontroloval: Dušek Petr	Změna:	Akce: REKONSTRUKCE VS OBJEKTU SZŠ VOŠ ZDRAVOTNÍ V KOLÍNĚ		Líst:	1		
				Líst:	1		

Ok therm s.r.o.

Outřevská 638, 280 02 Kolín V, tel/fax: 321 713 123