



SCHÉMA POSTUPU VÝSTAVBY


M 1 : 200

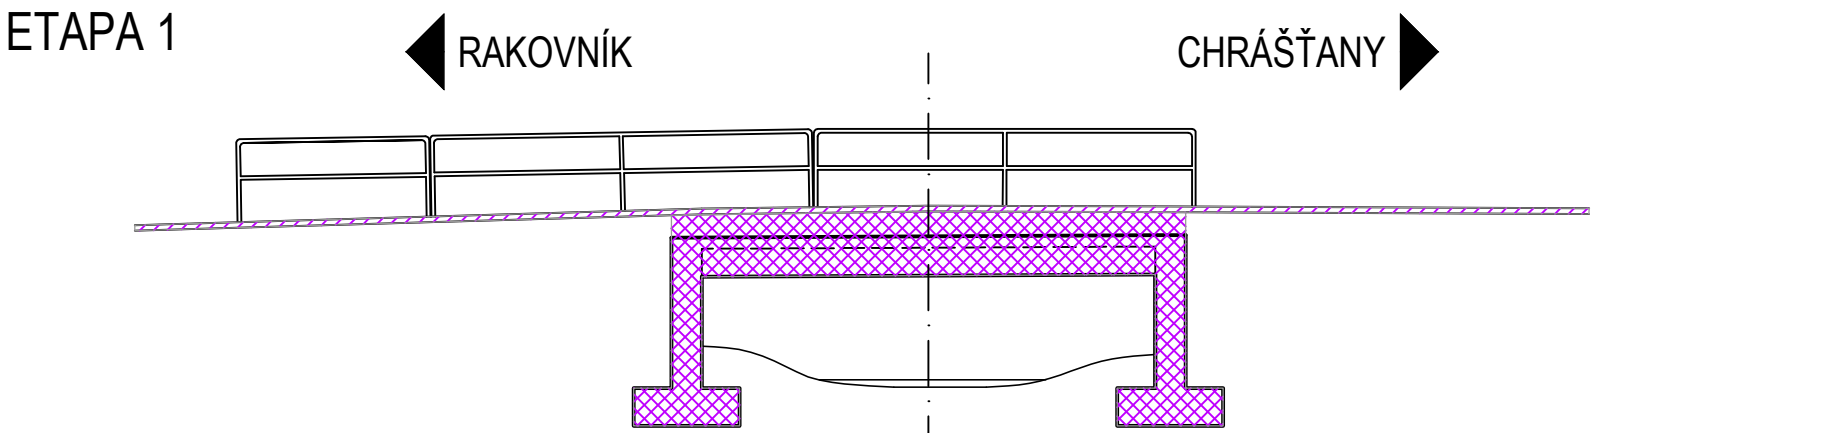


- PŘÍPRAVA STAVENIŠTĚ, SEJMUTÍ ORNICE
- DEMOLICE STÁVAJÍCÍ MOSTNÍ KONSTRUKCE
- PROVEDENÍ PŘELOŽEK DOTČENÝCH SÍTÍ

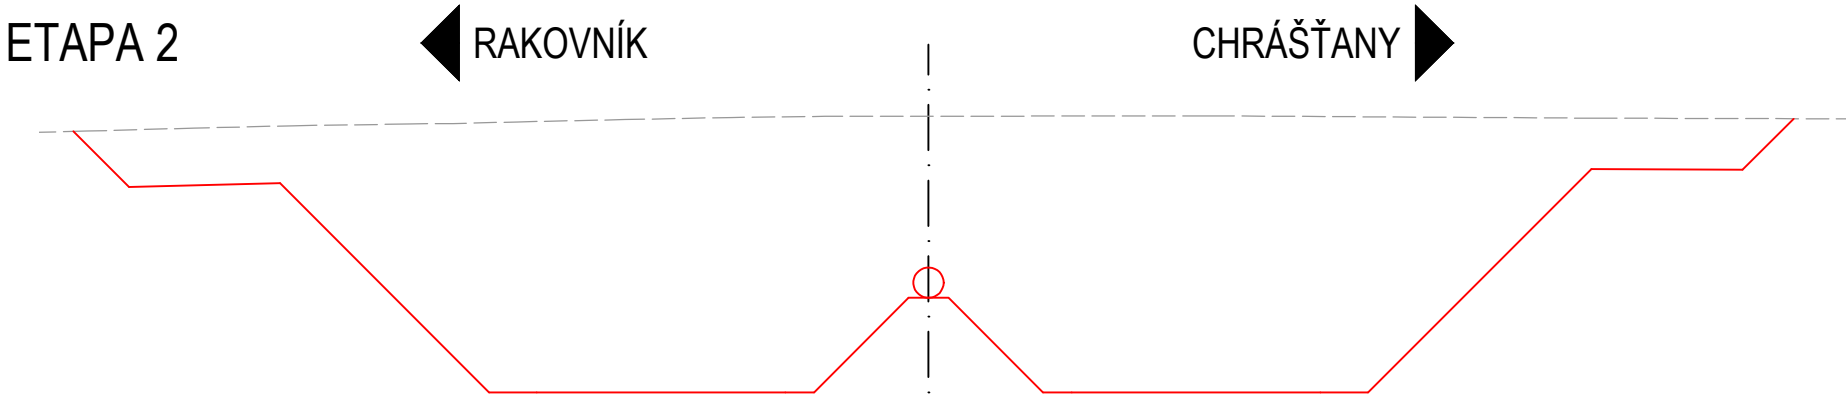


- HRÁZKOVÁNÍ A ZATrubNĚNÍ VODOTEČE
- PROVEDENÍ VÝKOPŮ NA ÚROVĚŇ ZÁKLADOVÉ SPÁRY

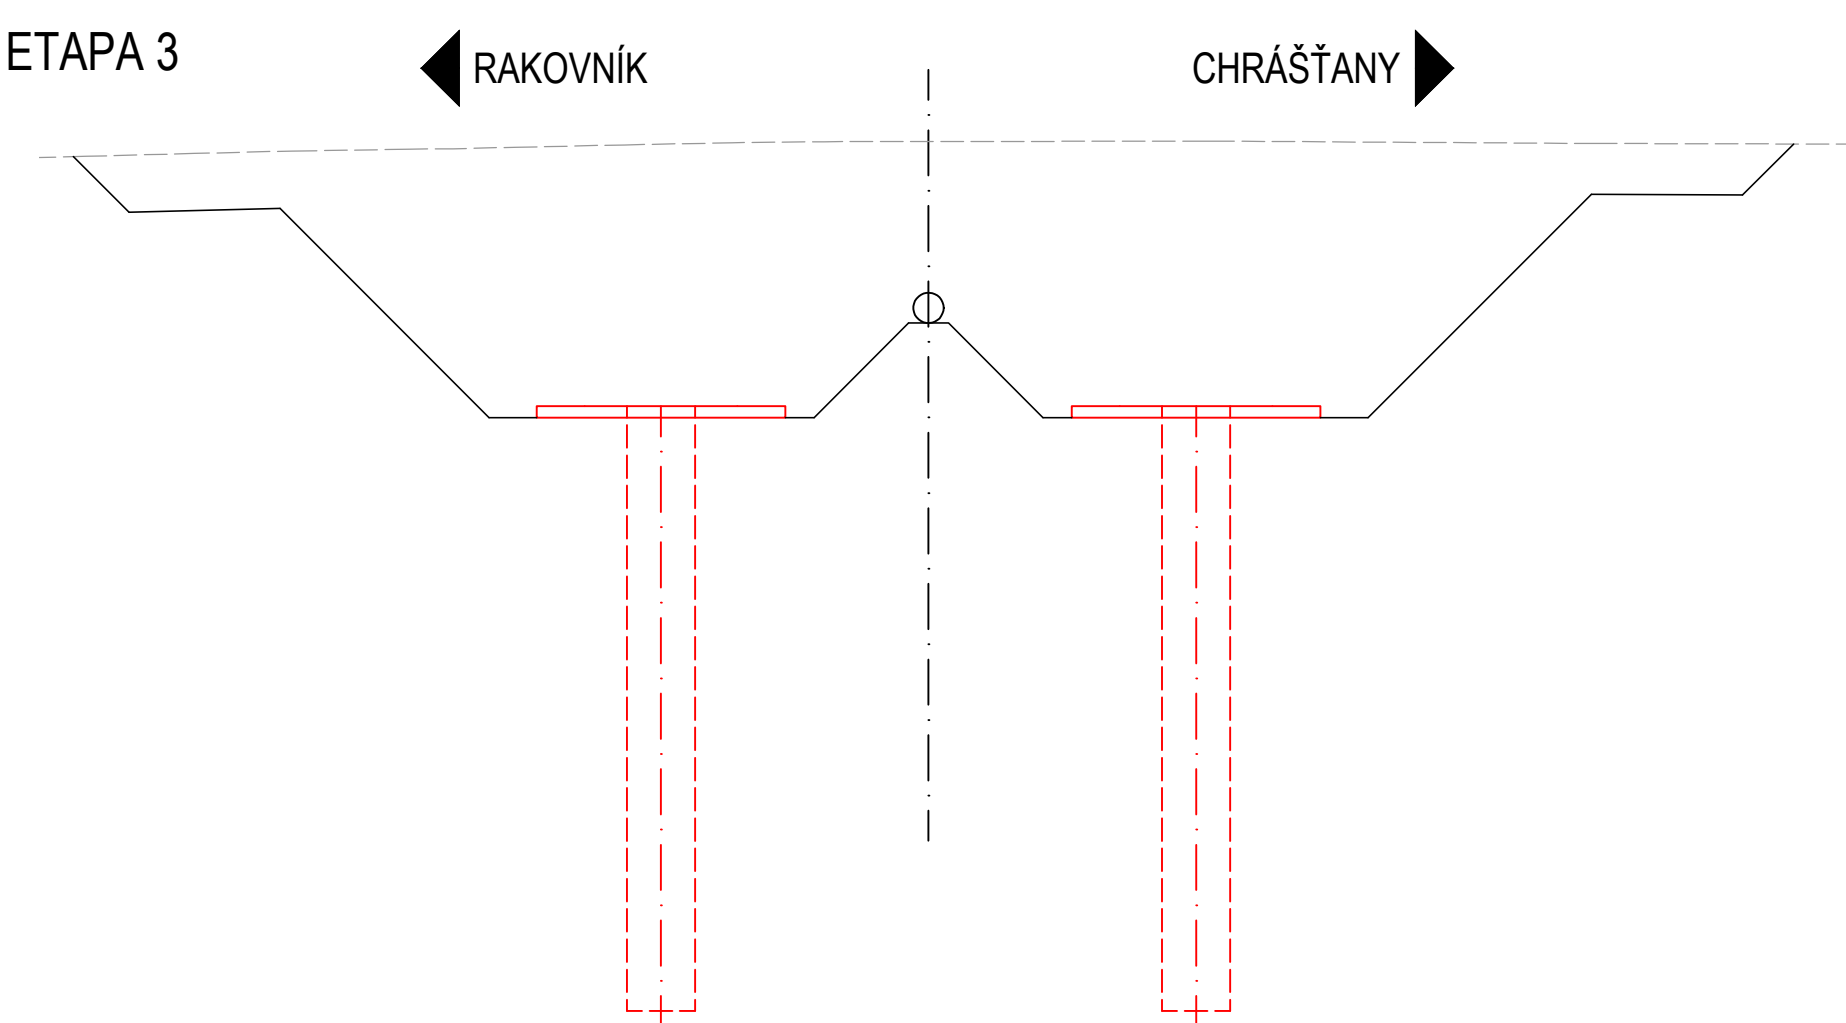


- VRTÁNÍ A BETONÁŽ VELKOPRŮMĚROVÝCH PILOT
- PROVEDENÍ PODKLADNÍHO BETONU
- ODBOURÁNÍ PŘEBETONOVÁNÍ PILOT

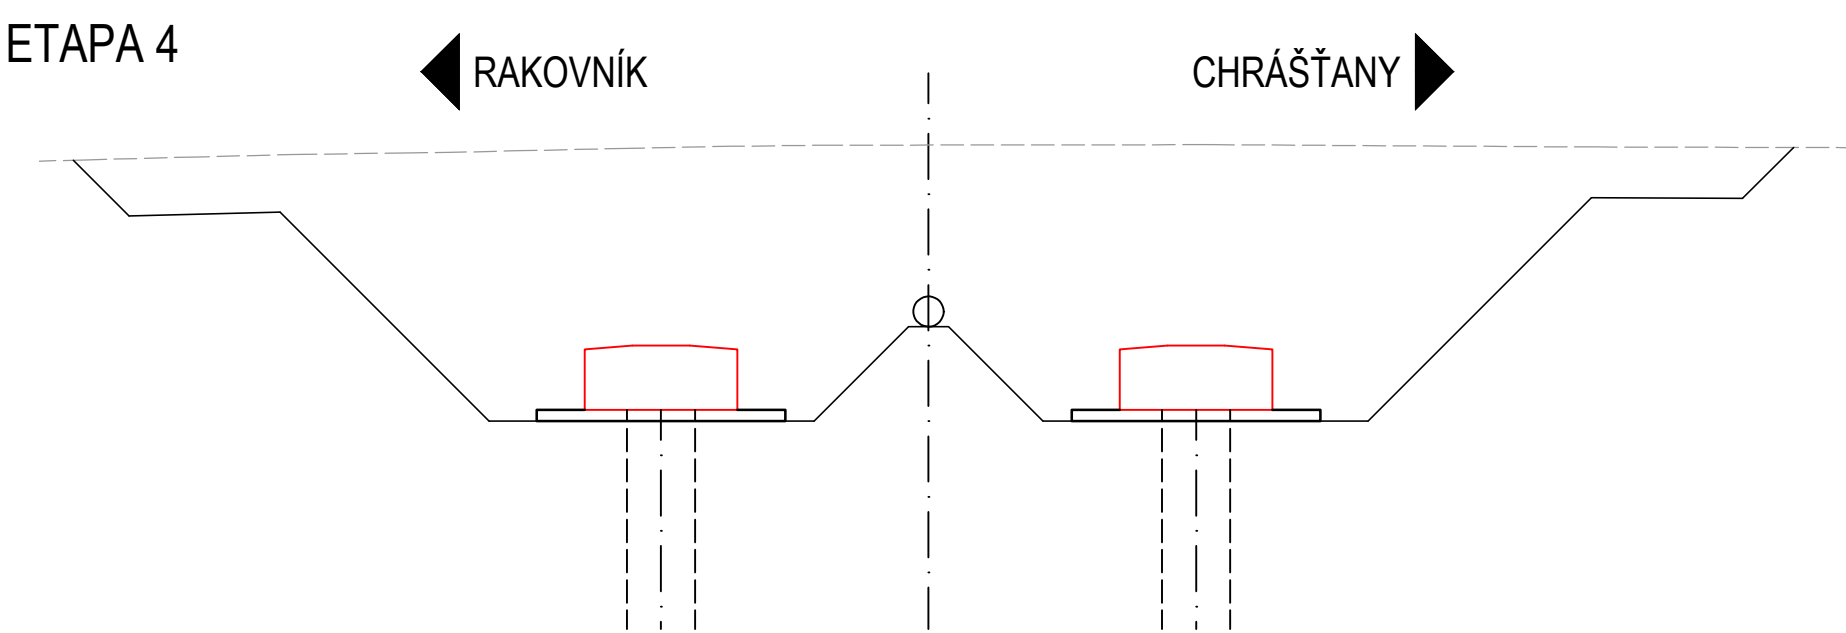


- ZHOTOVENÍ ZÁKLADŮ OPĚR A KŘÍDEL

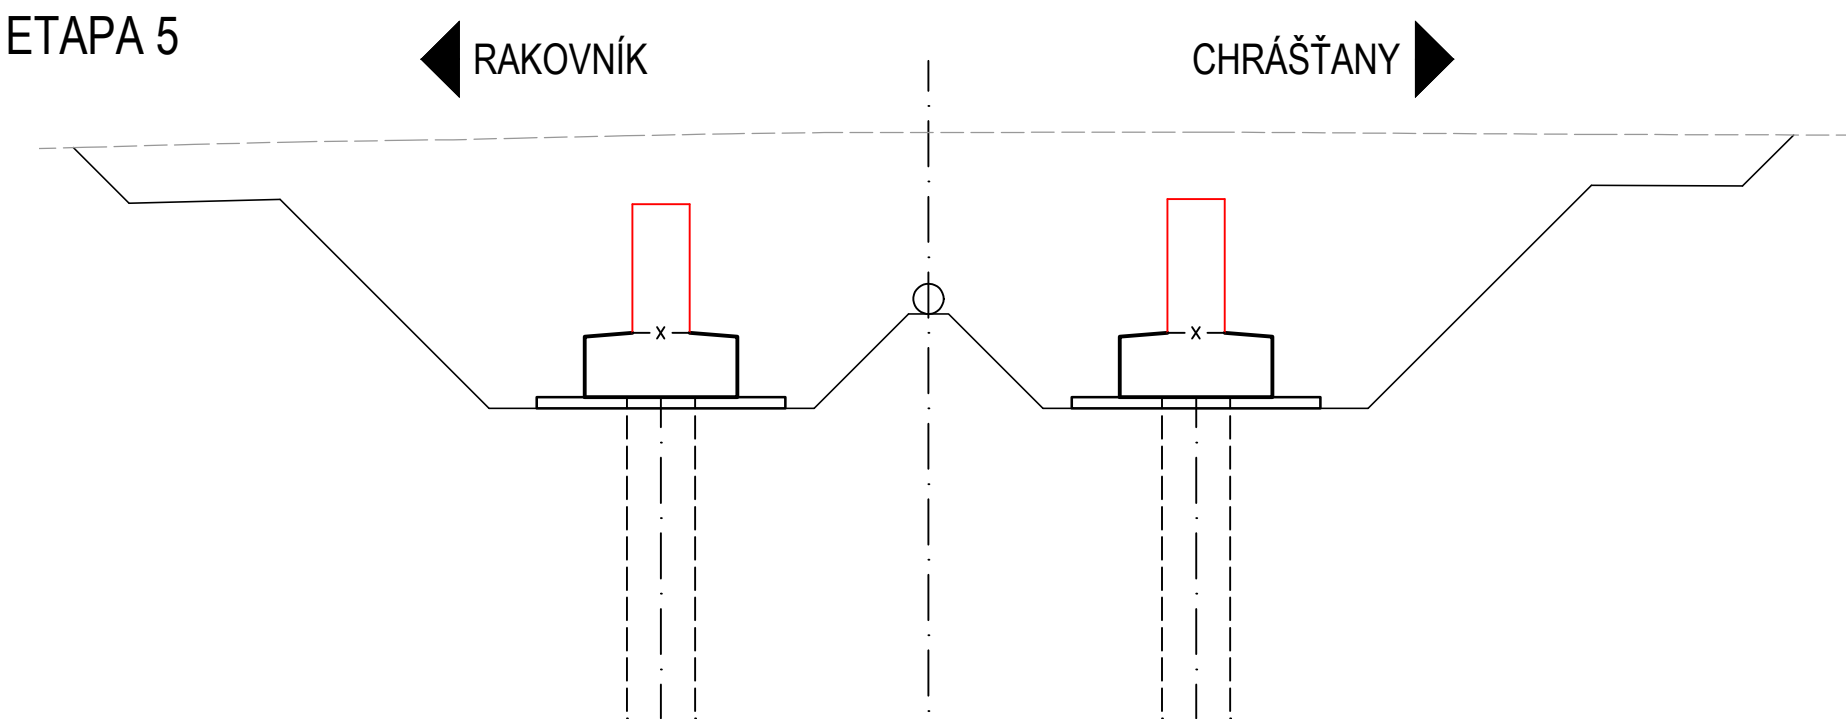


- ZHOTOVENÍ DŘÍKŮ OPĚR A KŘÍDEL

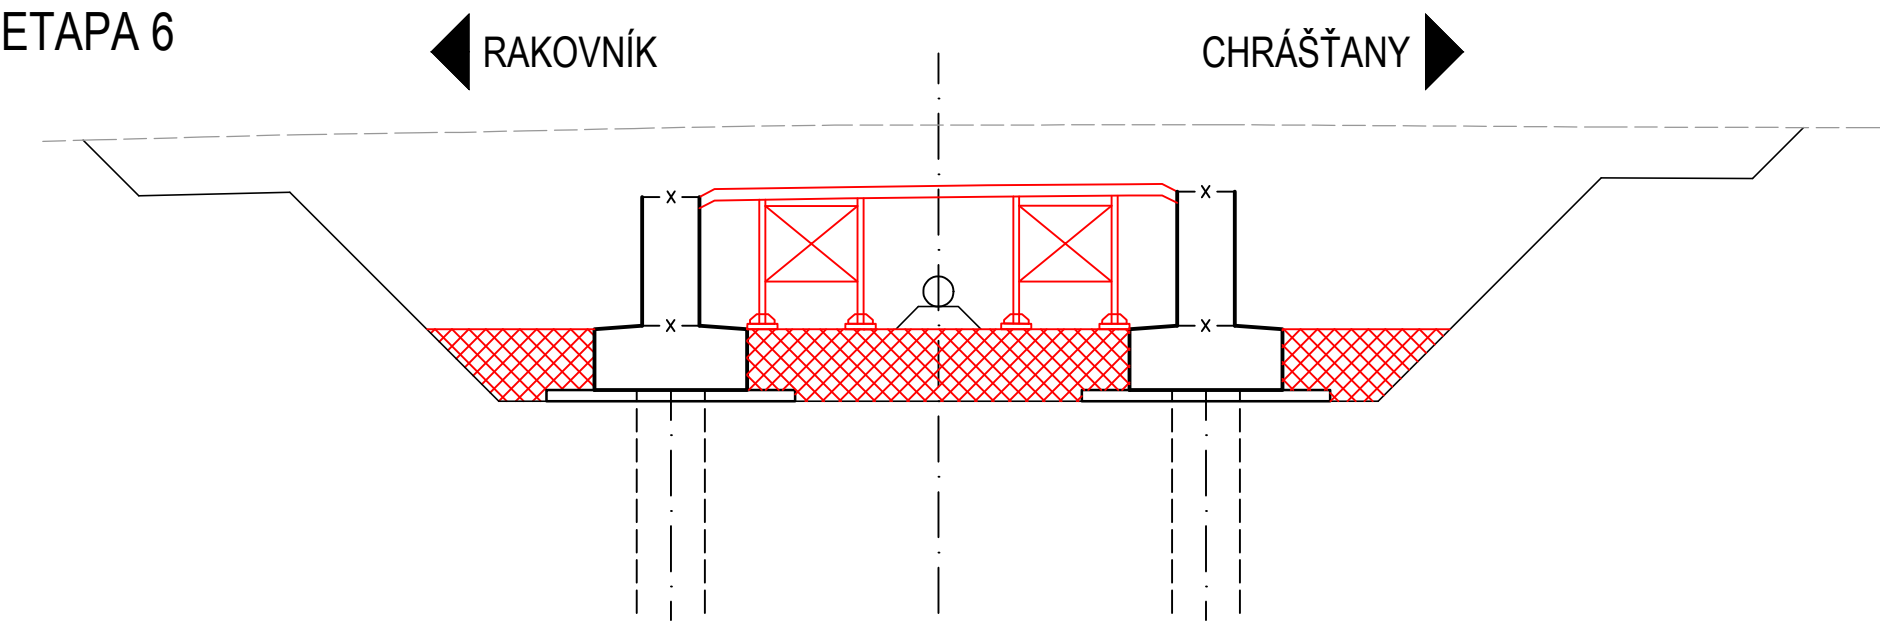


- ZASYPÁNÍ ZÁKLADŮ A ÚPRAVA TERÉNU PRO SKRUŽ
- VÝSTAVBA SKRUŽE A BEDNĚNÍ DESKY NK

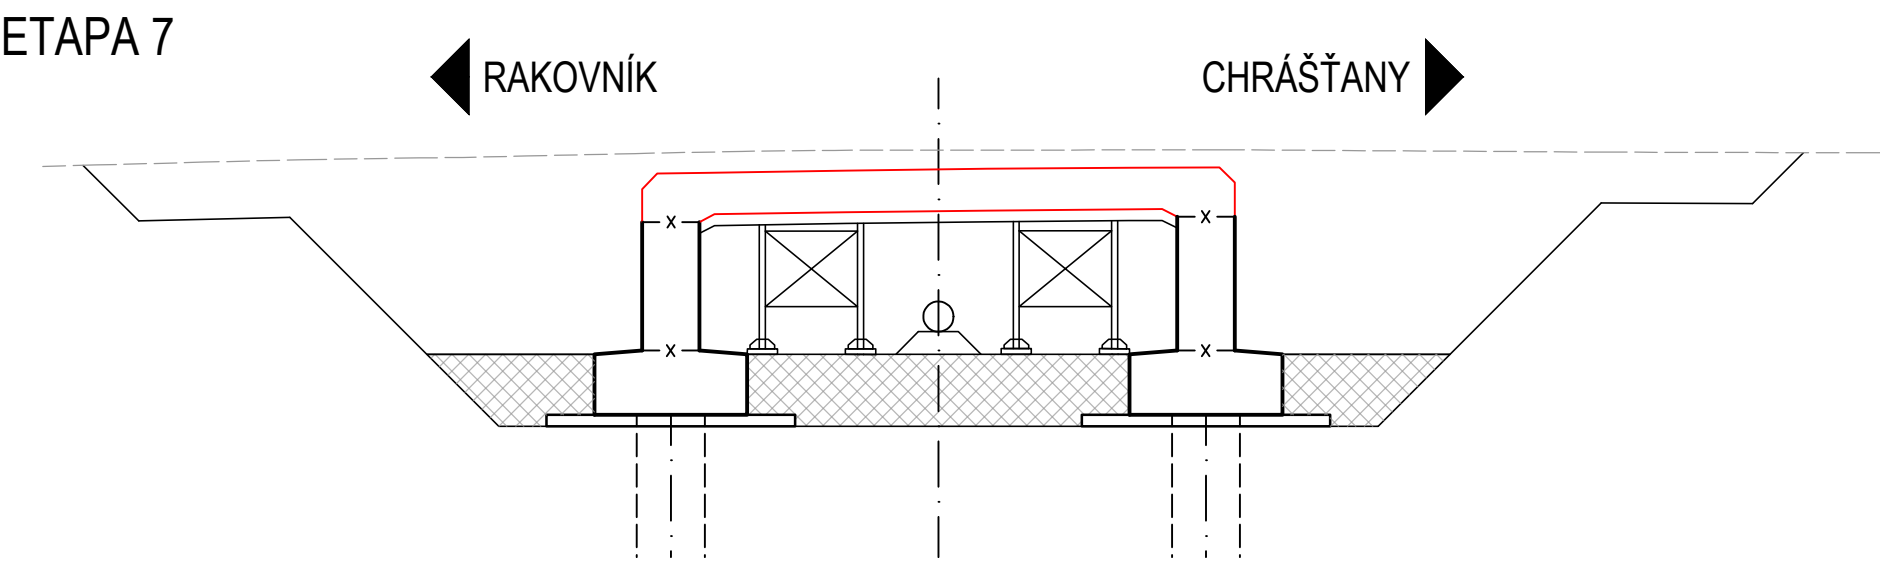

- BETONÁŽ DESKY NK

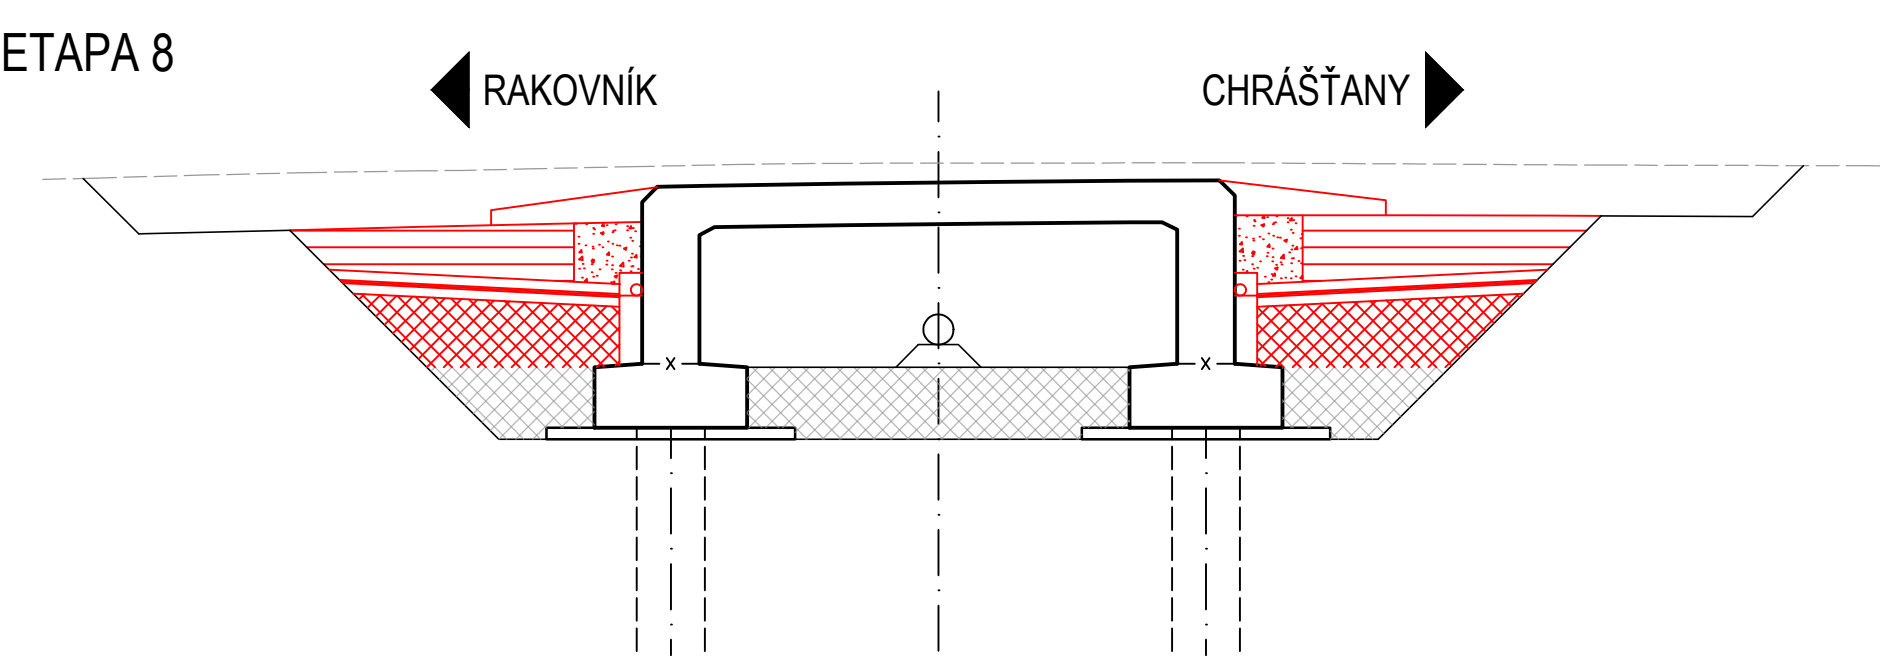

- ZHOTOVENÍ PŘECHODOVÉ OBLASTI VČETNĚ DRENÁŽE ZA OPĚROU

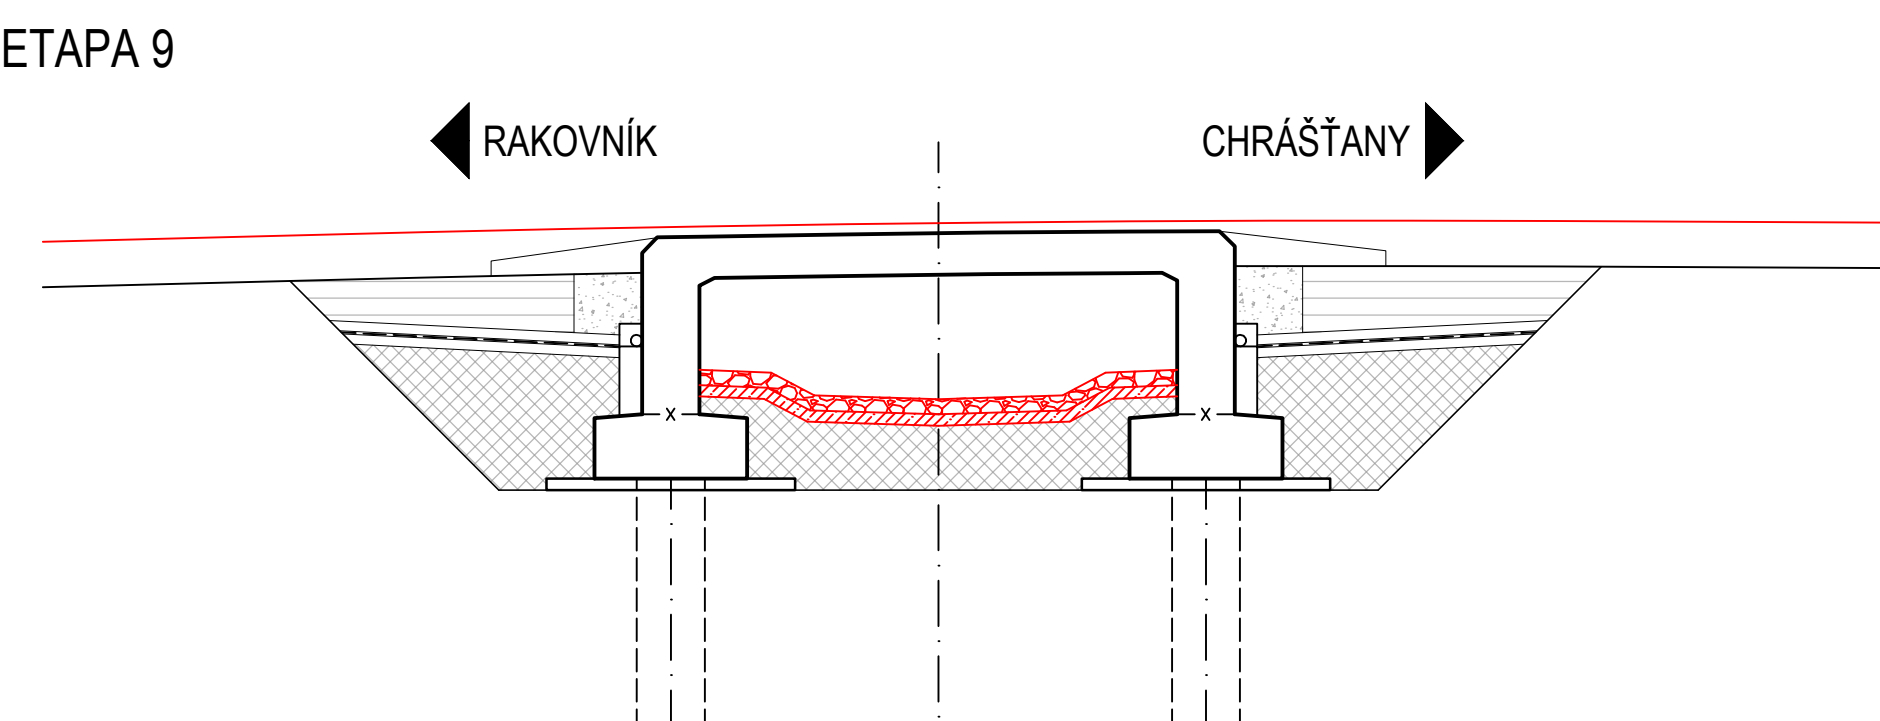

- PROVEDENÍ ŘÍMS A VYBAVENÍ MOSTU
- POLOŽENÍ VOZOVKOVÝCH VRSTEV NA MOSTĚ
- PROVEDENÍ ODLÁŽDĚNÍ POD MOSTEM

OBJEDNATEL:		KRAJSKÁ SPRÁVA A ÚDRŽBA SILNIC STŘEDOČESKÉHO KRAJE, P.O. ZBOROVSKÁ 11 150 21 PRAHA 5		ZHOTOVITEL:		AFRY CZ s.r.o.  MAGISTRŮ 1275/13 140 00 PRAHA 4 tel.: +420 277 005 500 www.afry.cz			
									
HLAVNÍ INŽENÝR PROJEKTU:		ZODPOVĚDNÝ PROJEKTANT:		VYPRACOVAL:		KONTROLOVAL:			
ING. LUKÁŠ ZEMEK		ING. LENKA BENEŠOVÁ		ING. LENKA BENEŠOVÁ		ING. HANA KLIMEŠOVÁ			
NÁZEV PROJEKTU: <b>III/22913 OLEŠNÁ, REKONSTRUKCE MOSTU EV. Č. 22913-1 PŘES POTOK OLEŠNÁ</b>									
ČÁST:		DOKUMENTACE OBJEKTŮ							
STAVEBNÍ OBJEKT:		SO 201 MOST EV. Č. 22913-1							
PŘÍLOHA:		SCHÉMA POSTUPU VÝSTAVBY							
KRAJ:		STŘEDOČESKÝ KRAJ		ČÁST:		PŘÍLOHA Č.:		ČÍSLO PARE:	
DATUM:		02/2024		<b>D3</b>		<b>14</b>			
STUPEŇ:		PDPS							
MĚŘÍTKO:		1:200							
Č. ZAKÁZKY:		2019/0134							