
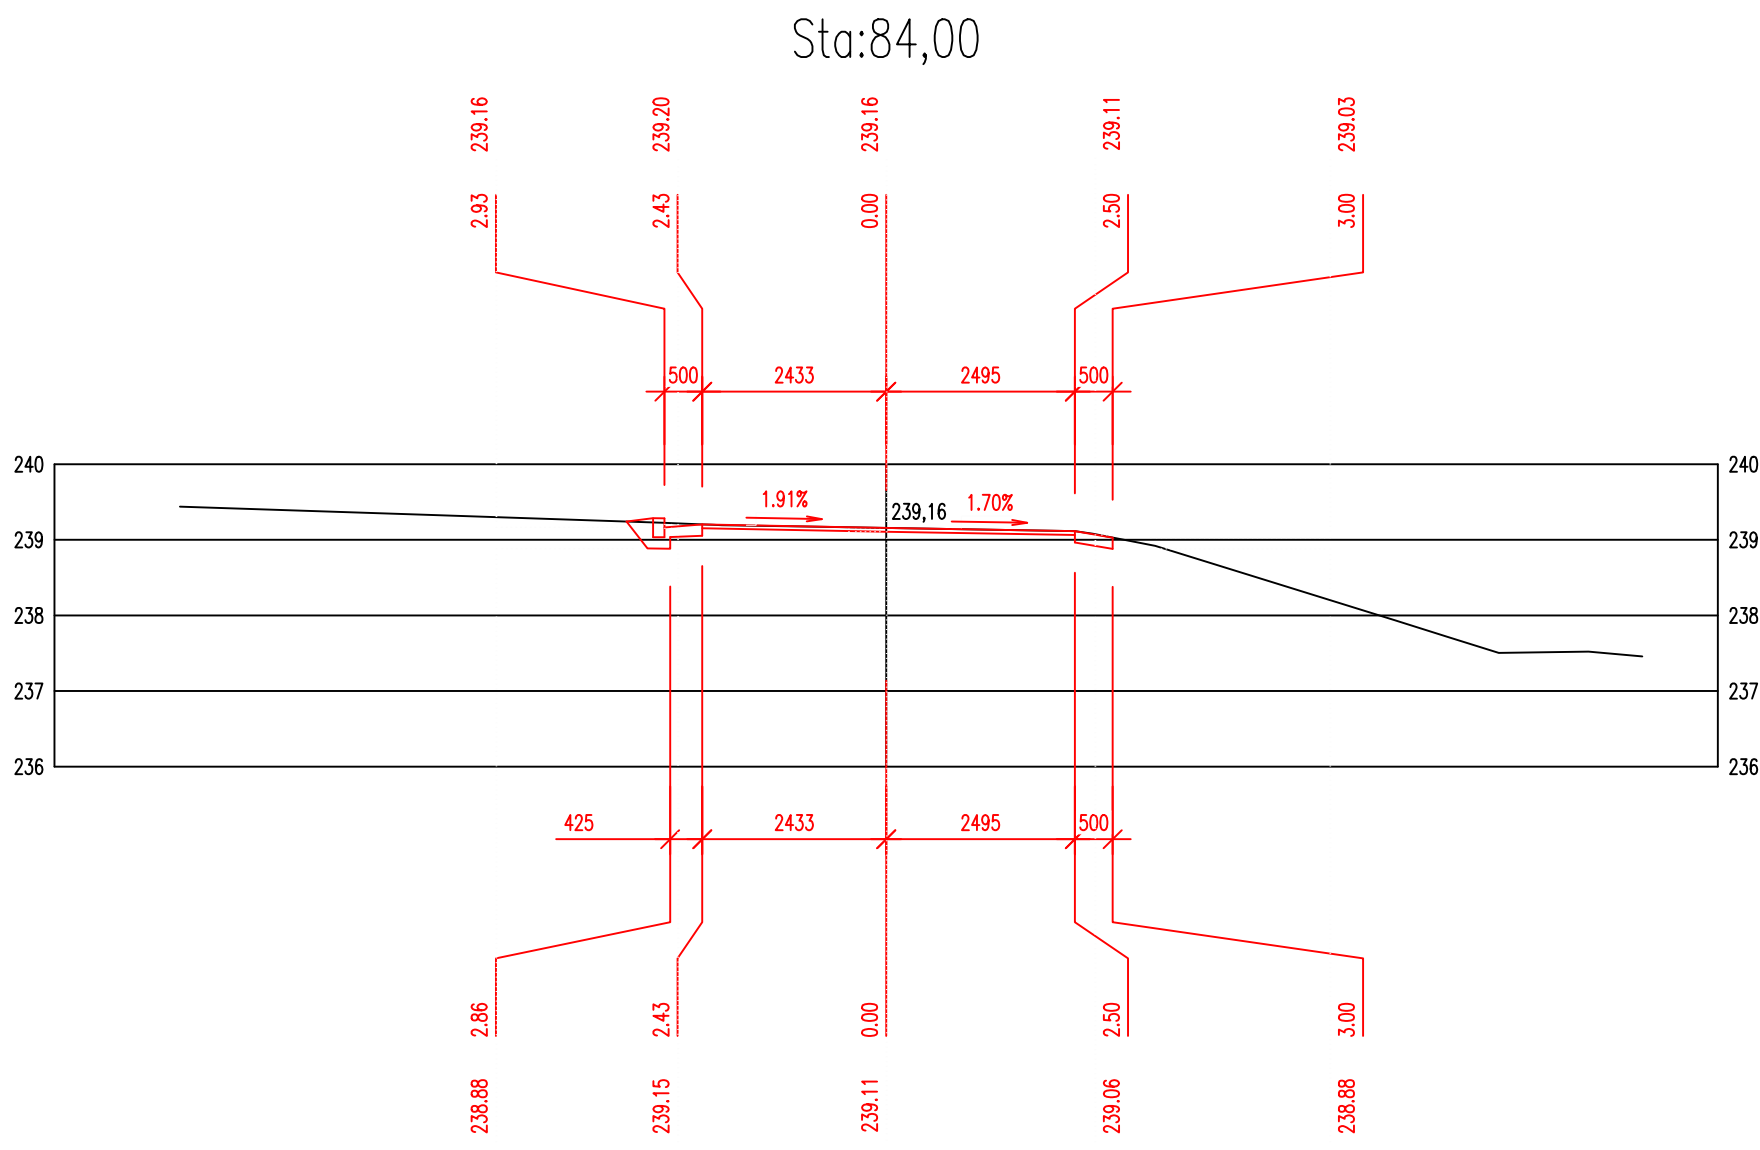
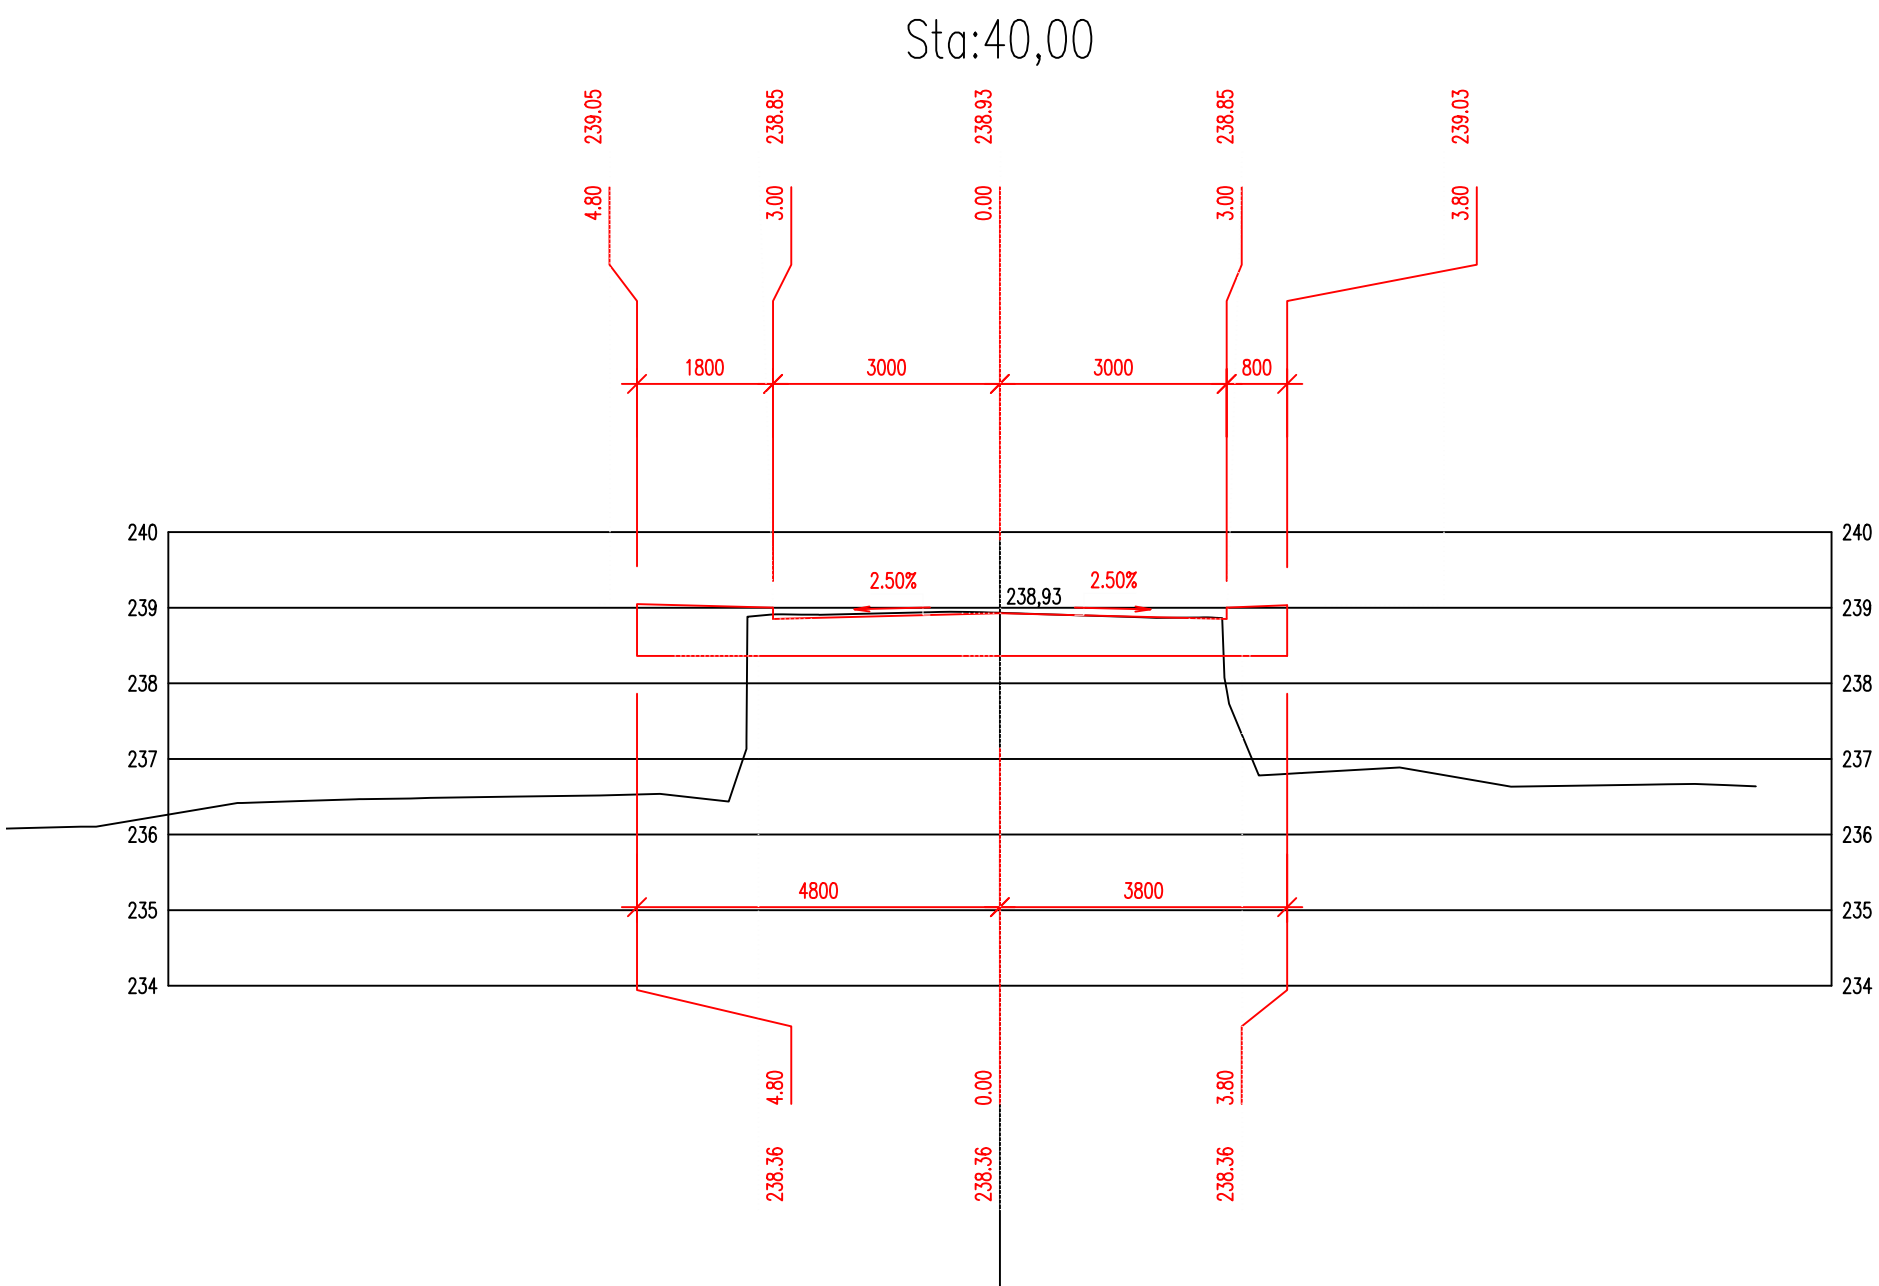
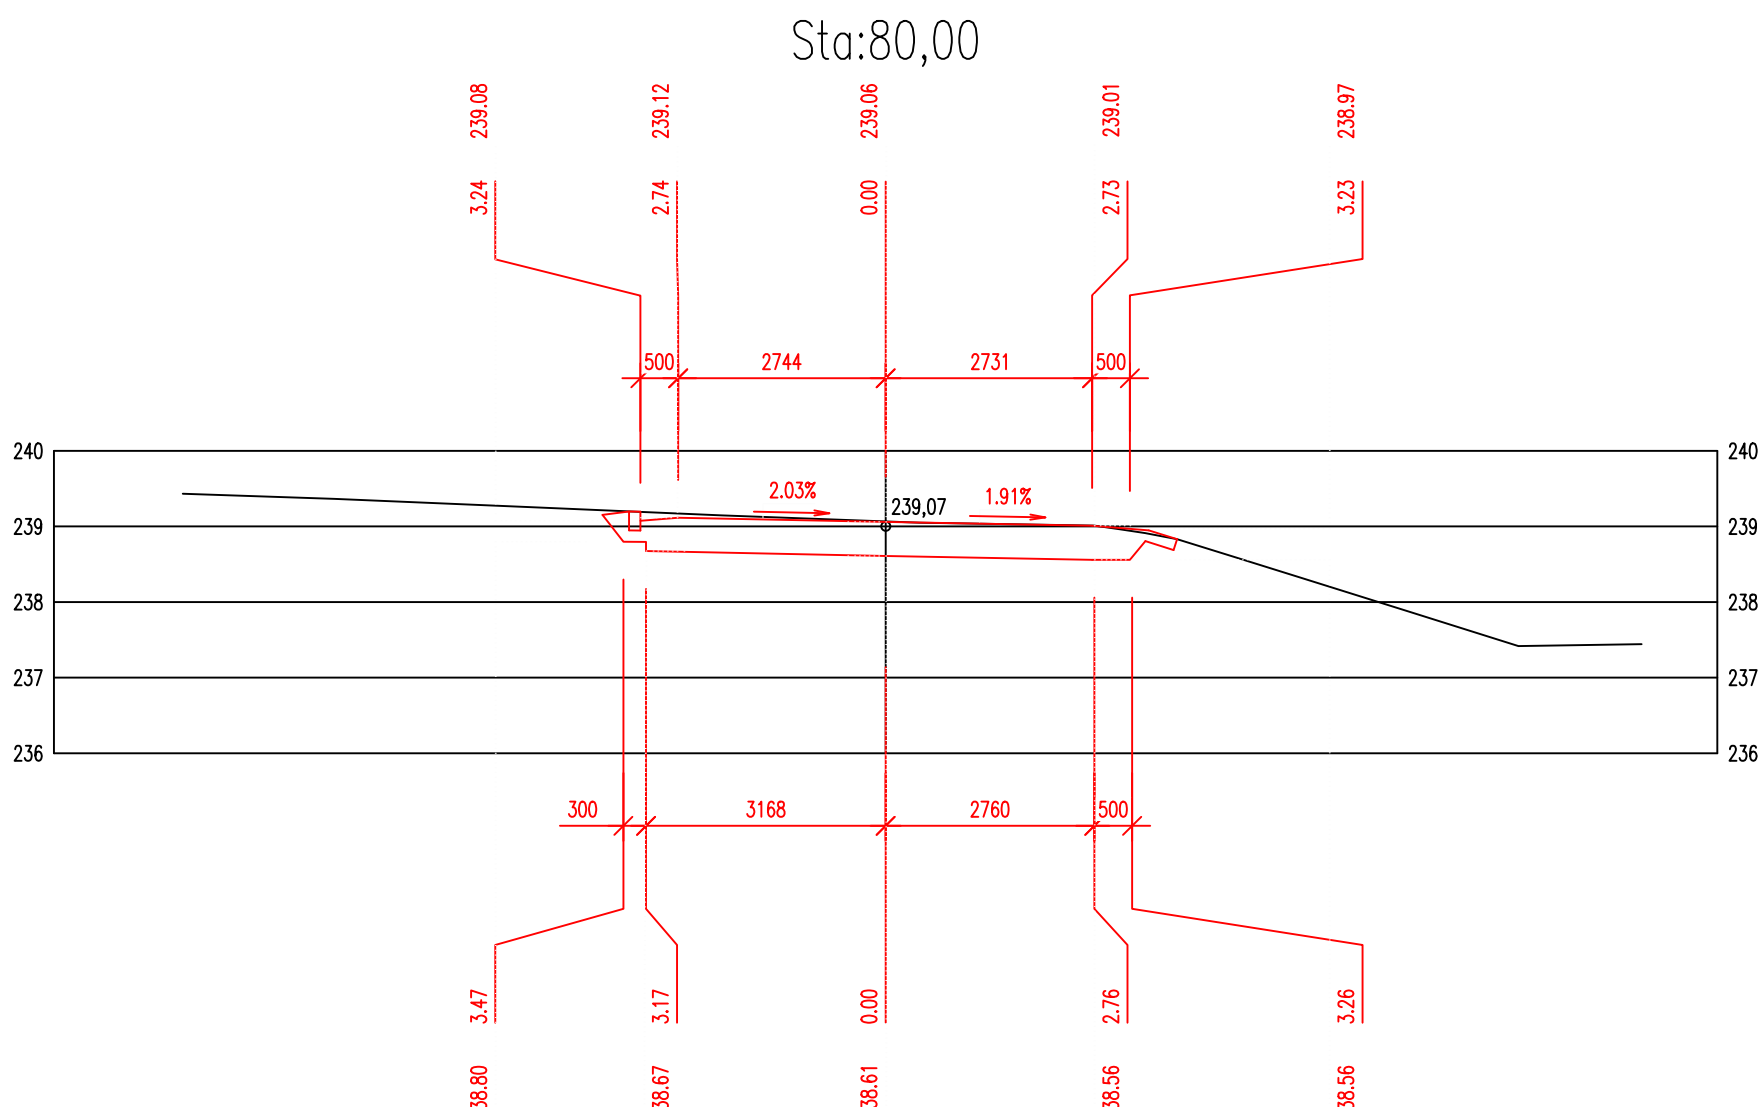
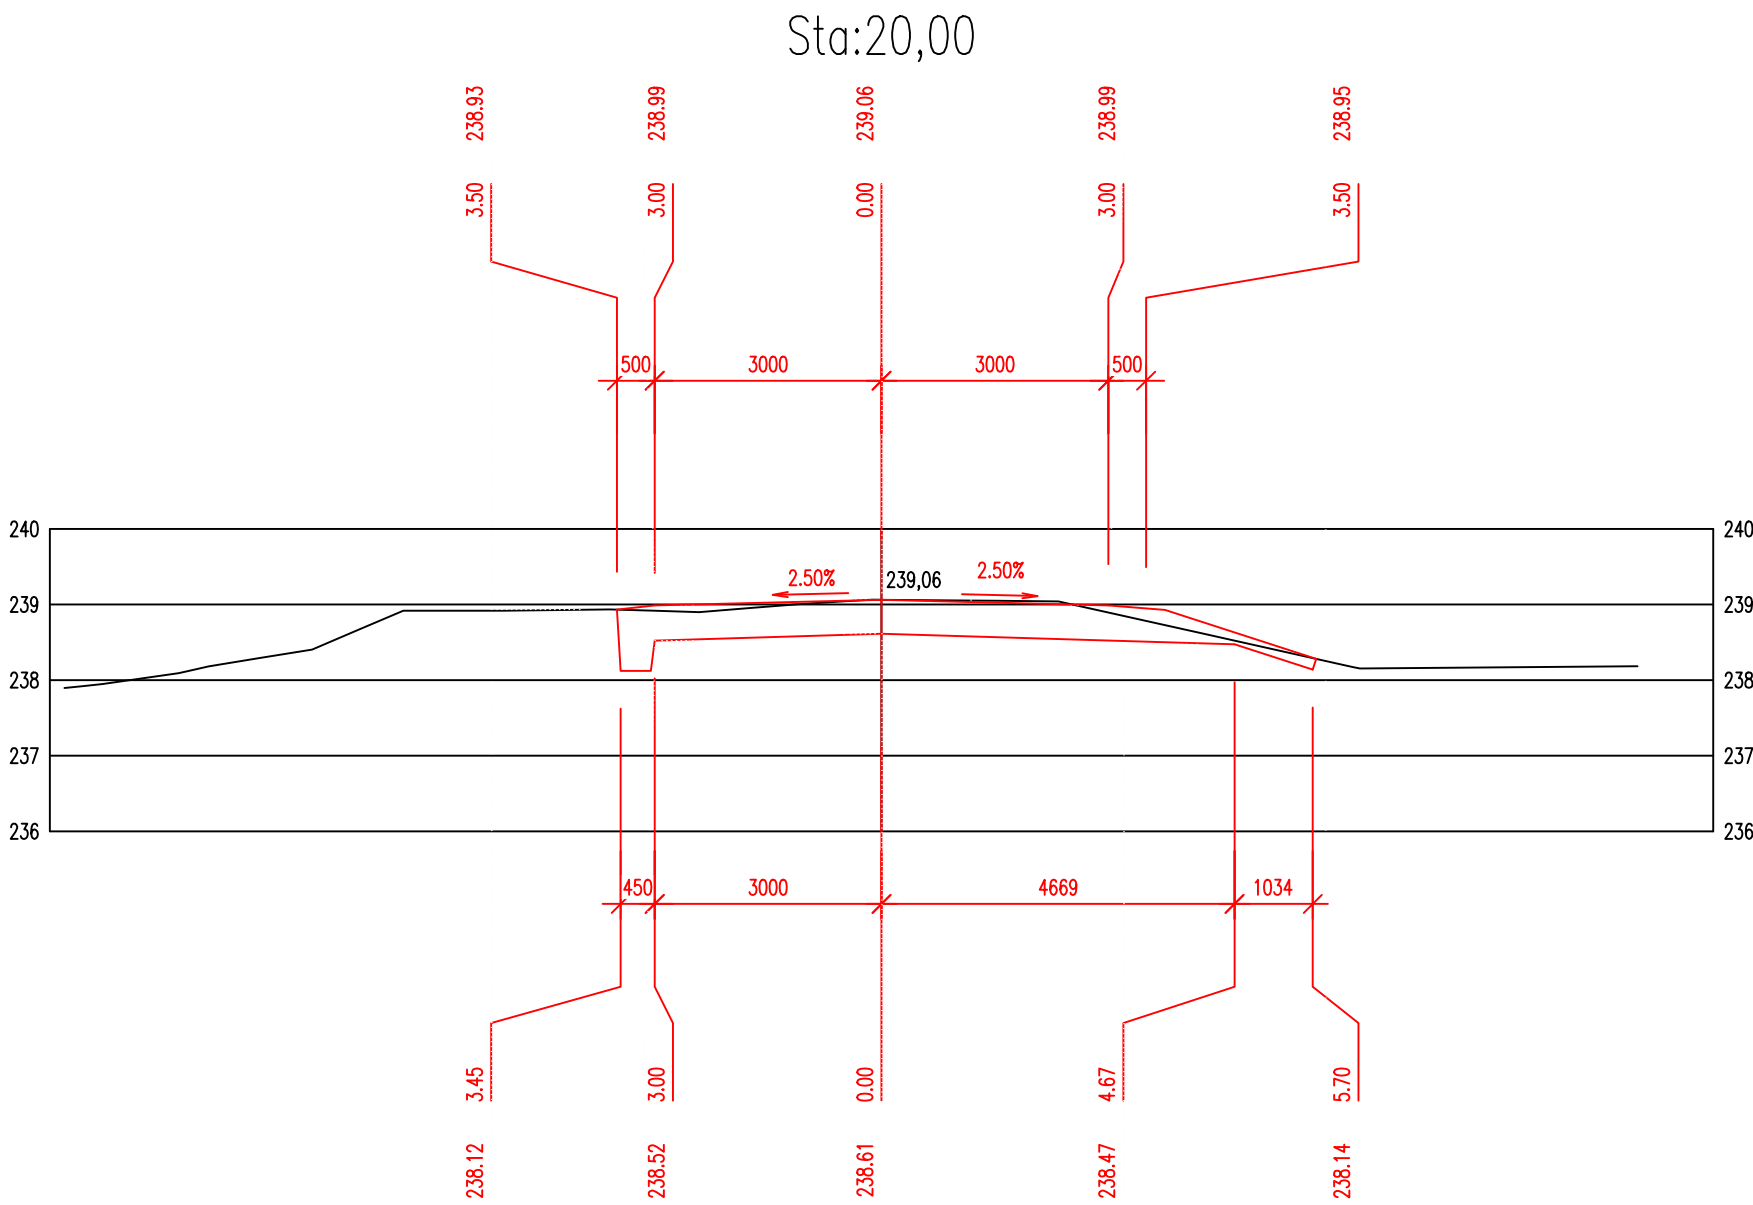
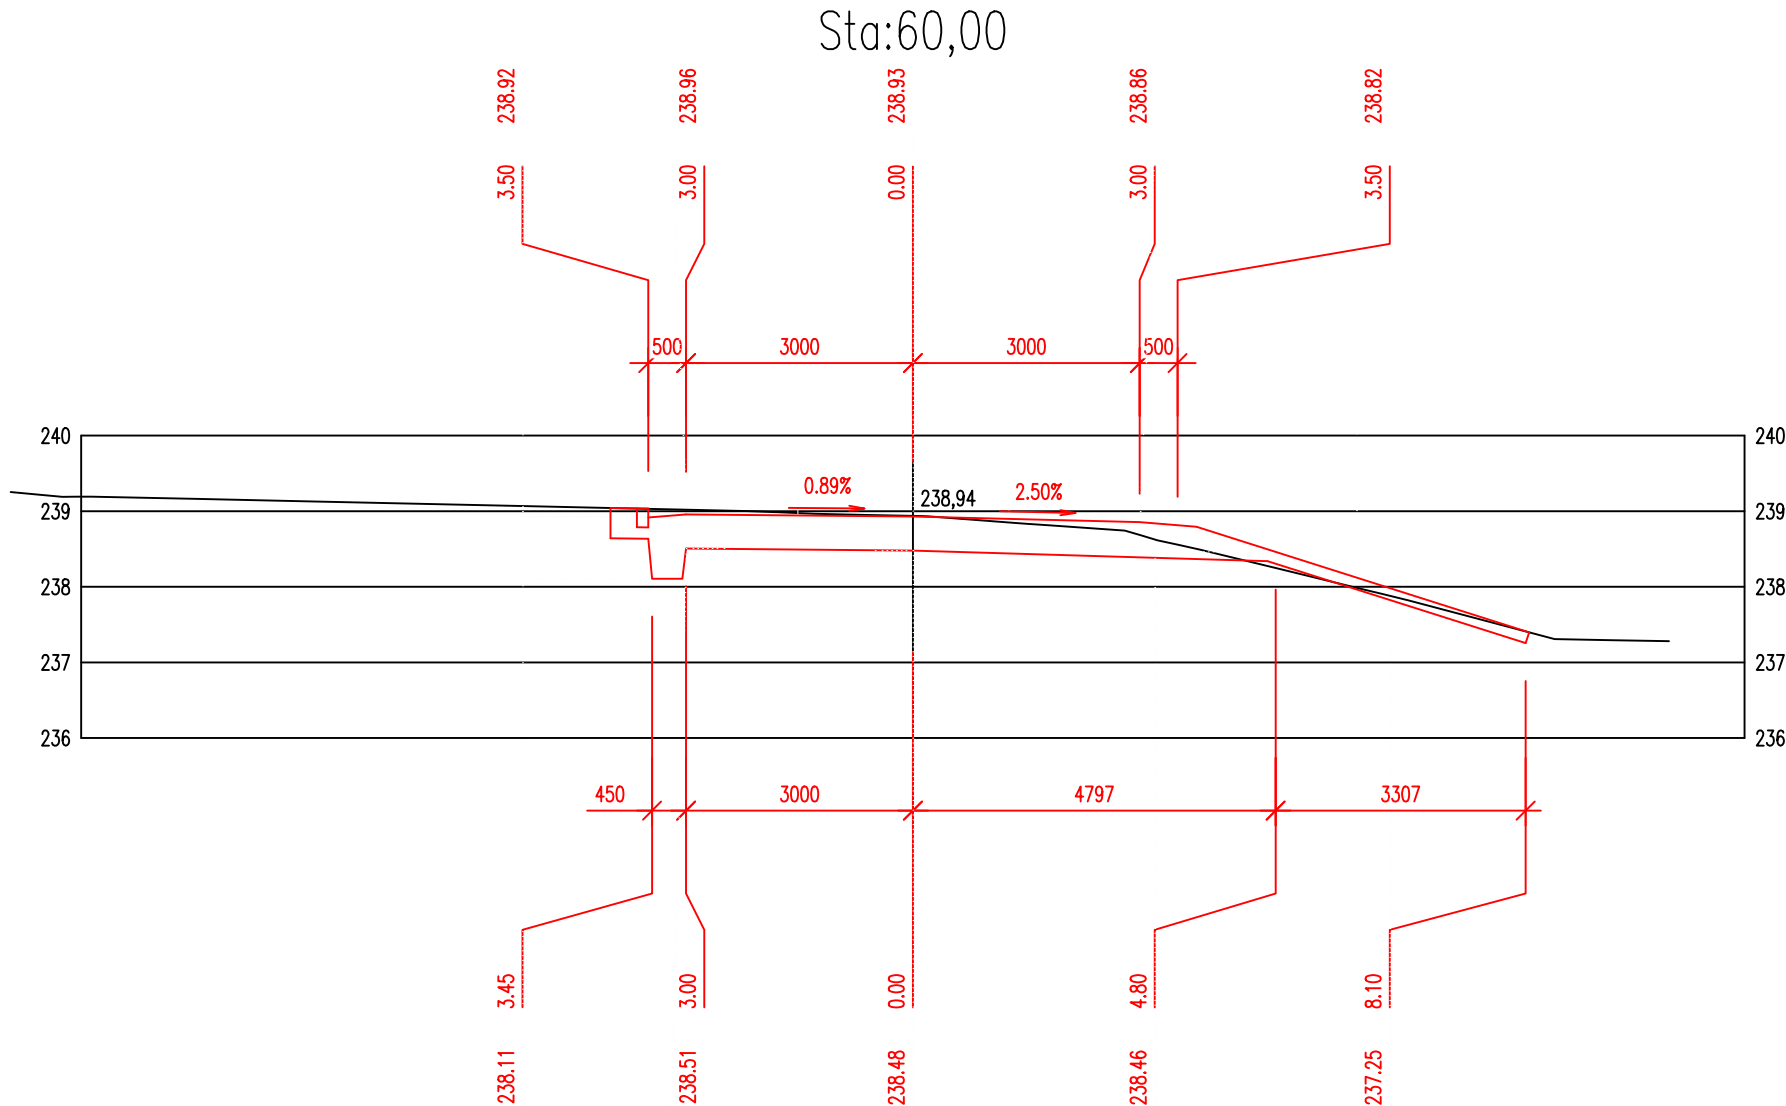


CHARAKTERISTICKÉ PŘÍČNÉ ŘEZY

MĚŘITKO 1:100

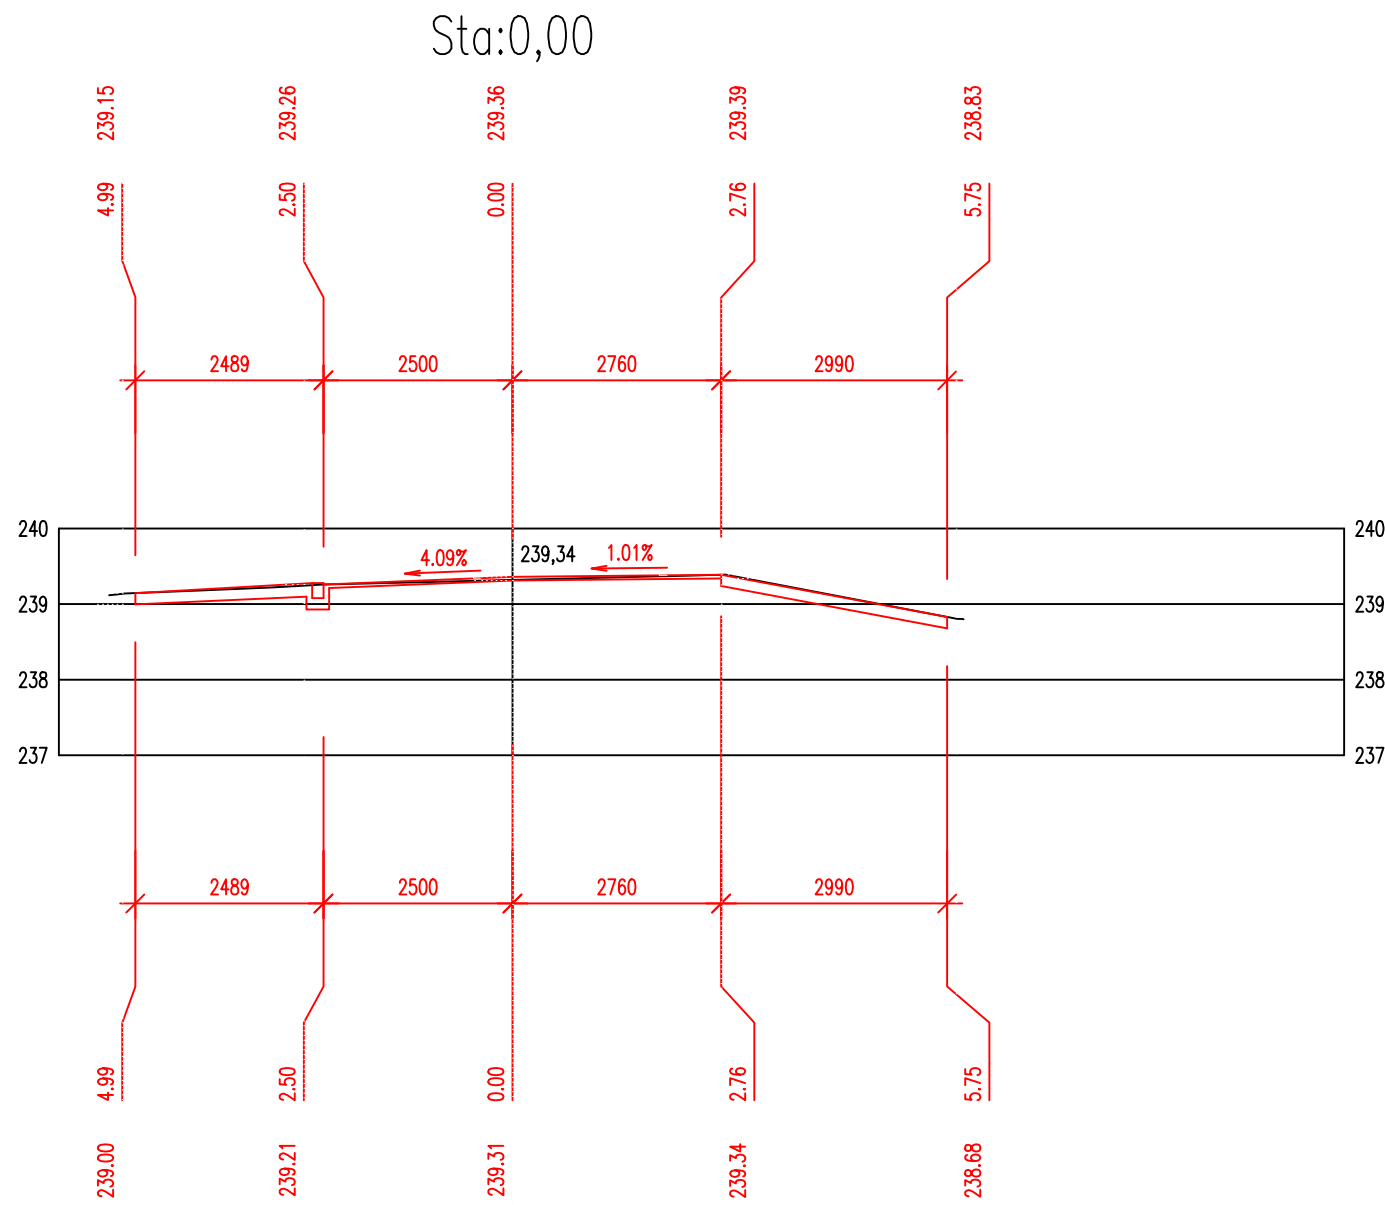

PDPS

SOUŘADNICOVÝ SYSTÉM: VÝŠKOVÝ SYSTÉM:		S-JTSK BpV					
ZMĚNA		DATUM		PROVEDL		PODPIS	
ZODPOVĚDNÝ PROJEKTANT		VYPRACOVAL		KONTROLOVAL		PROKOP MOSTY s.r.o. Slavíkova 1a, 638 00 BRNO IČO: 277 31 405 DIČ: CZ 277 31 405 mobil: 602 557 657	
ING. PROKOP JVO		ING. KYJBOLECH TOMÁŠ		ING. PROKOP JVO			
INVESTOR		Krajská správa a údržba silnic Středočeského kraje, příspěvková organizace		STAVEBNÍ ÚŘAD			
STAVBA		III/23916 ZLONICE, MOST EV.Č. 23916-2 PŘES DŘÍNOVSKÝ POTOK		DATUM		ČERVENEC 2024	
ČÁST		SO 101 - SILNICE		FORMÁT		B A4	
OBSAH PŘÍLOHY				MĚŘÍTKO		1:100	
				STUPEŇ		PDPS	
				ČÍSLO ZAKÁZKY		PD/022/3	
				ČÍSLO PŘÍLOHY		ČÍSLO PARÉ	
						5	