



PŘÍČNÝ ŘEZ 1:50

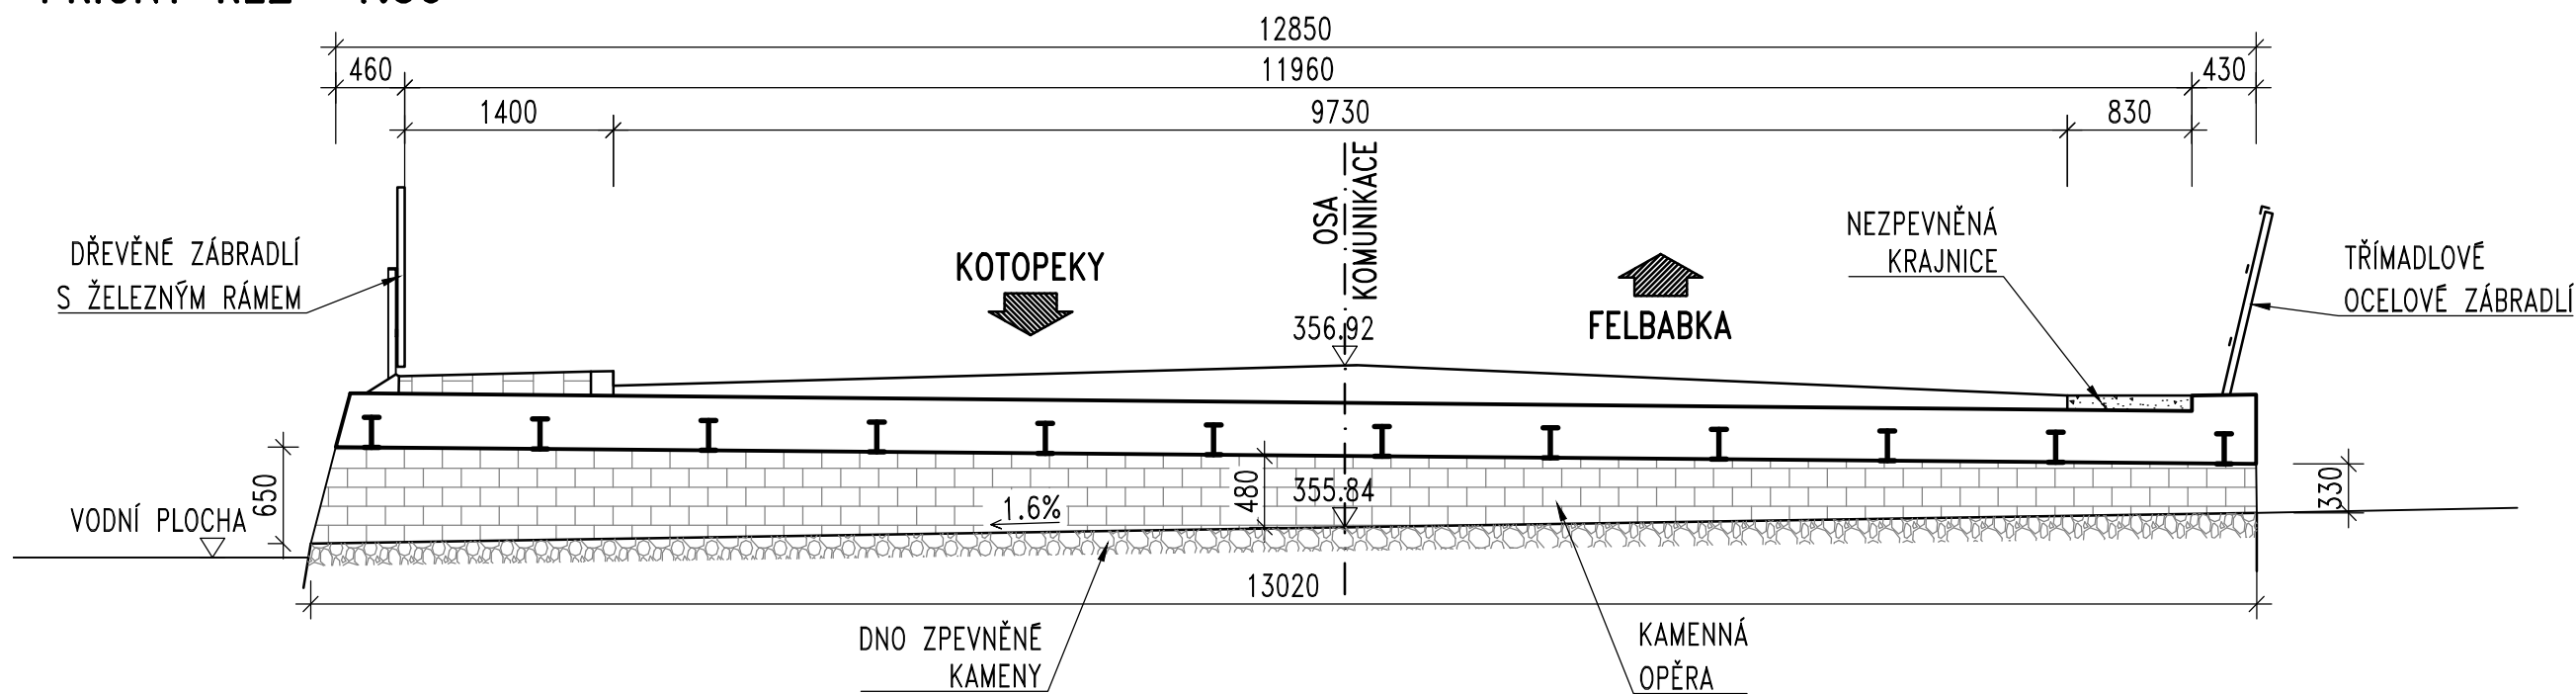

PŮDORYS 1:50

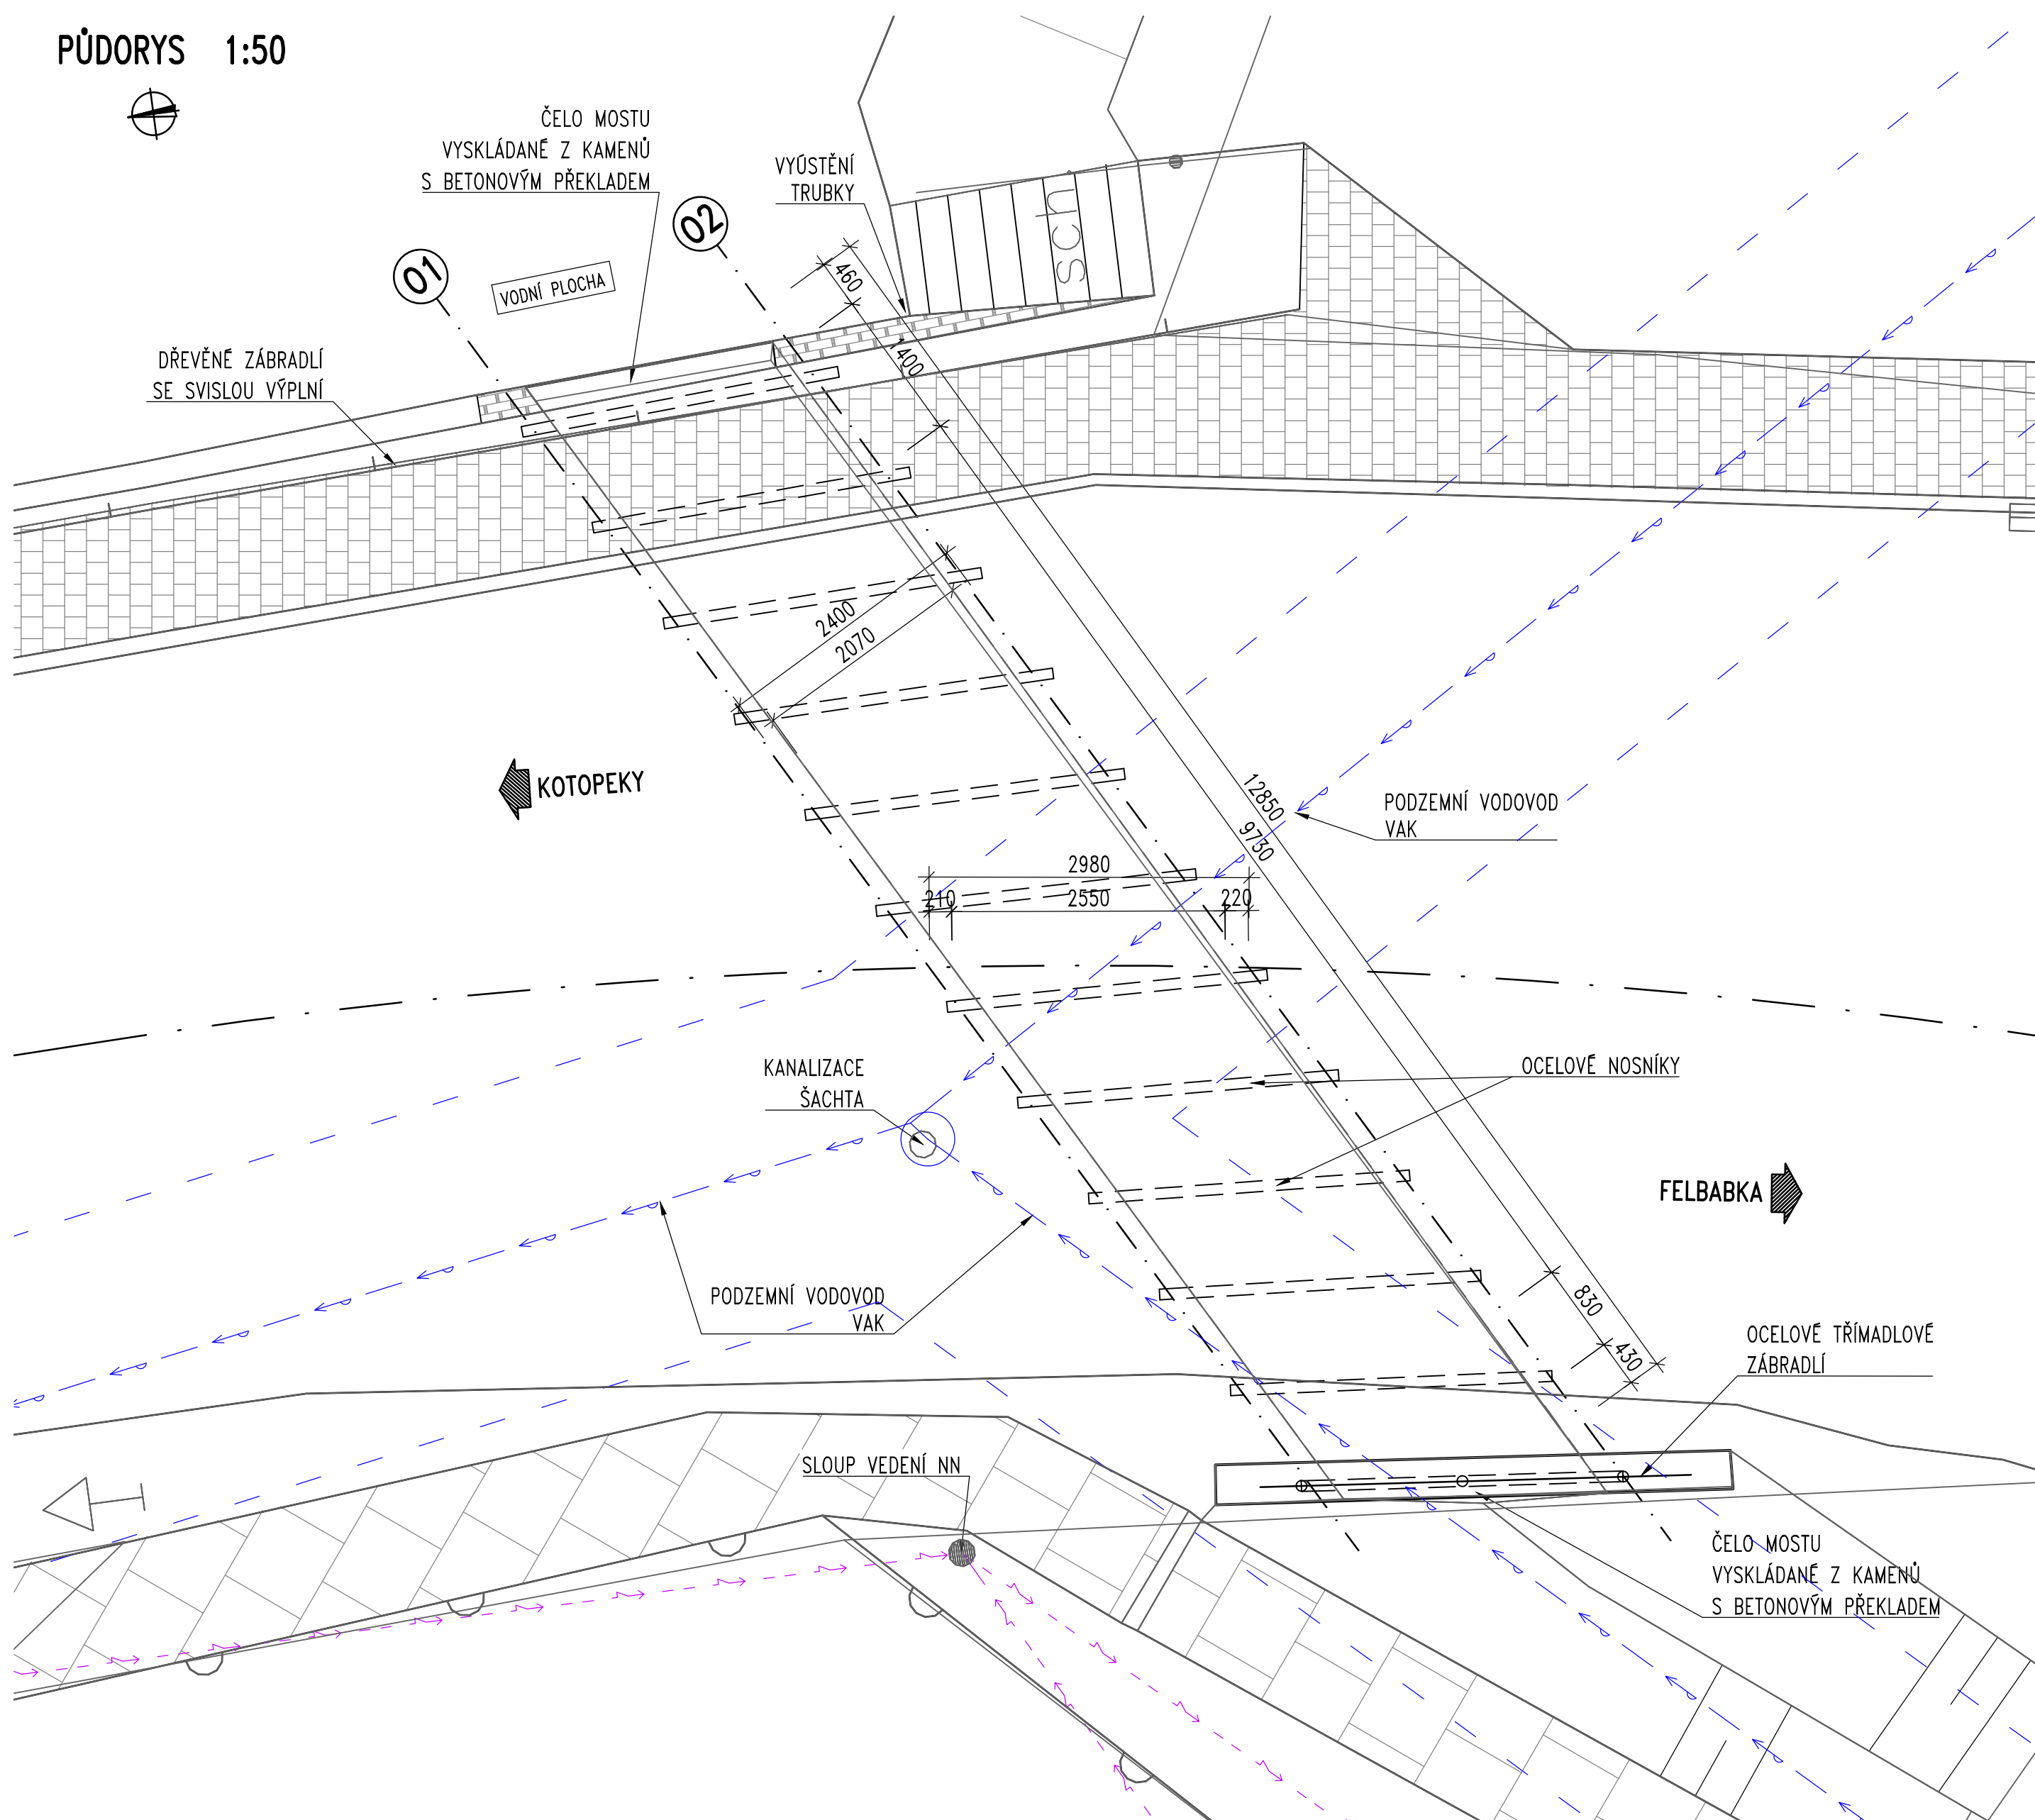

POZNÁMKY:

1. TVAR ZAKRYTÝCH ČÁSTÍ STAVBY NEJÍ ZNÁM. NA VÝKRESE JE UVEDEN ODHAD KONSTRUKCÍ DLE DOSTUPNÝCH PODKLADŮ – GEODETICKÉ ZAMĚŘENÍ, FOTODOKUMENTACE A OBHLÍDKA NA MÍSTĚ.

Objednatel stavby:	Krajská správa a údržba silnic Středočeského kraje, p.o.
KSÚS KRAJSKÁ SPRÁVA A ÚDRŽBA SILNIC STŘEDOČESKÉHO KRAJE	Zborovská 11, 150 21 Praha 5 IČ: 000 66 001

Souřadnicový systém: S-JTSK
Výškový systém: Bpv

Číslo zakázky: 18 144 00	HIP: 727 970 803, bazil@pontex.cz	Ing. Jan BAŽIL
Schválil: Ing. Václav HVÍZDAL	Zodp. projektant: Ing. Jan BAŽIL	
Tech. kontrola: Ing. Petr MATOUŠEK	Vypracoval: Ing. Lukáš BOHÁČEK	
	728561594, bohacek@pontex.cz	

Praha 4, Bezovův 1658, 147 14
tel: +420 244062215 fax: +420 244461038
e-mail: pontex@pontex.cz

ČÁST D

Objednatel: KSÚS Středočeského kraje	Obec: Rpety	Kraj: Středočeský
Akce: III/11410, Rpety mosty ev. č. 11410 – 1,2,3 D. STAVEBNÍ ČÁST SO 203 – MOST EV.Č. 11410-3 STÁVAJÍCÍ STAV	Datum: 06/2023 Stupeň: PDPS Souprava: Č. přílohy	D.2.3.2