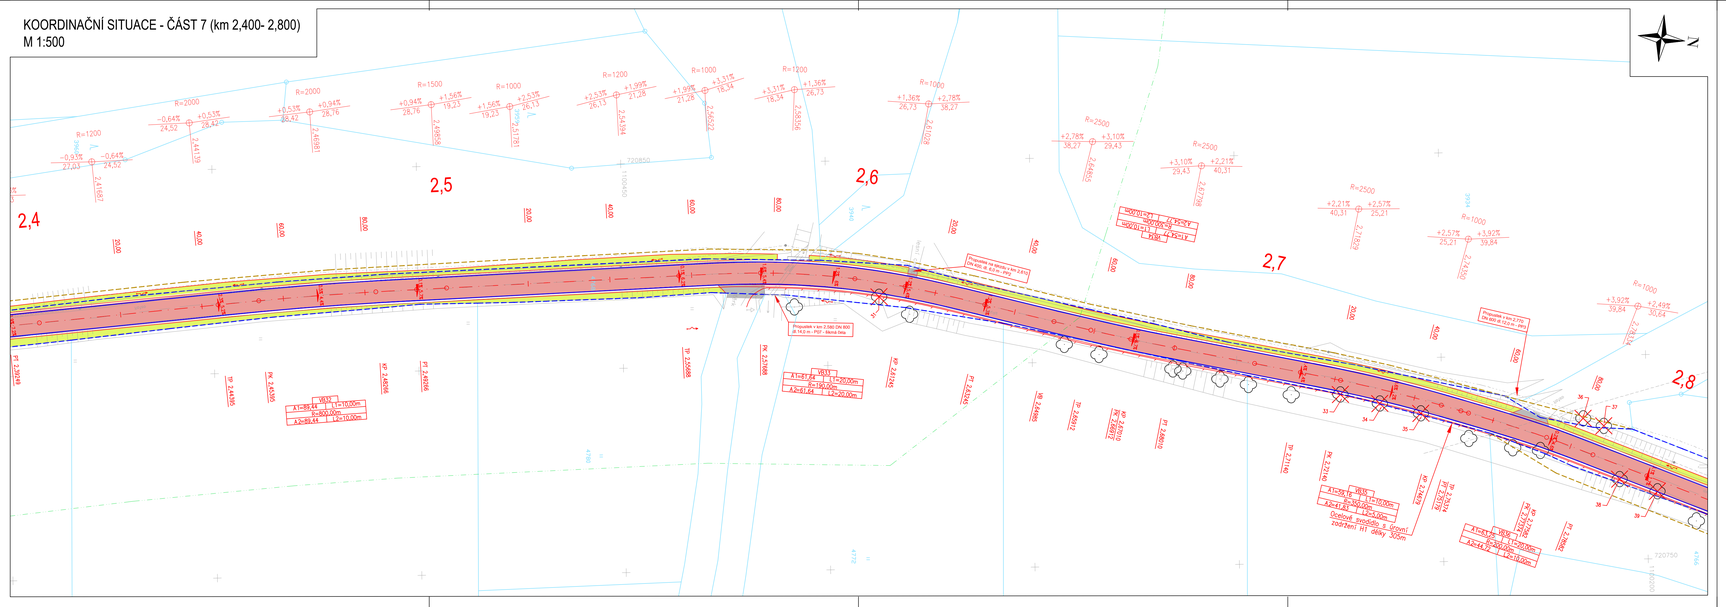KOORDINAČNÍ SITUACE - ČÁST 7 (km 2,400- 2,800)
M 1:500