


2	11/2024	ČISTOPIS	Michal Mandík, DiS.	Ing.Martin Daniel
1	08/2024	KONCEPT	Michal Mandík, DiS.	Ing.Martin Daniel
Č.	Datum	Popis	Vypracoval	Schválil
REVIZE				

Souřadnicový systém S-JTSK, Výškový systém Bpv

Objednatel:	<div><div><b>Středočeský kraj</b> <b>Zborovská 81/11,</b> <b>150 21 Praha 5</b></div><div><b>Středočeský kraj</b></div></div>
-------------	---

Navrh/vypracoval:  Michal Mandík, DiS.	Zodpovědný projektant:  Ing. Martin Daniel	Zhotovitel:  Mott MacDonald CZ, spol. s r.o.
Technická kontrola:  Ing. Dušan Cichra	Hlavní inženýr projektu:  Ing. Martin Daniel	 Národní 984/15 110 00 Praha 1 +420 221412800

Kraj: Středočeský kraj	Čís.sm.obj.:	S-0453/DOP/2017
Katastrální území: Kamberk [793124], Laby [683442], Louňovice pod Bláníkem [687375]	Čís.akce:	399220
Akce:  <b>II/125 Louňovice - Kamberk</b>	Datum:	08/2024
	Formát:	3x44
	Měřítko:	1:50
	Část: <b>D.1 - Objekty pozemních komunikací SO 101.2 - Silnice II/125 - extravilán část opravy</b>	Stupeň: <b>PDPS</b>
Příloha:  <b>Charakteristické příčné řezy</b>	Číslo přílohy: <b>D.101.2-5</b>	

km 0,500 00

Výkaz výměr	Plocha
ACO 11+ 40mm	0,17
ACL 16S 70mm	0,30
ACO 16+ 40mm	0,17
RS-CA	0,95
Ohumusování	0,16
Krajnice	0,05




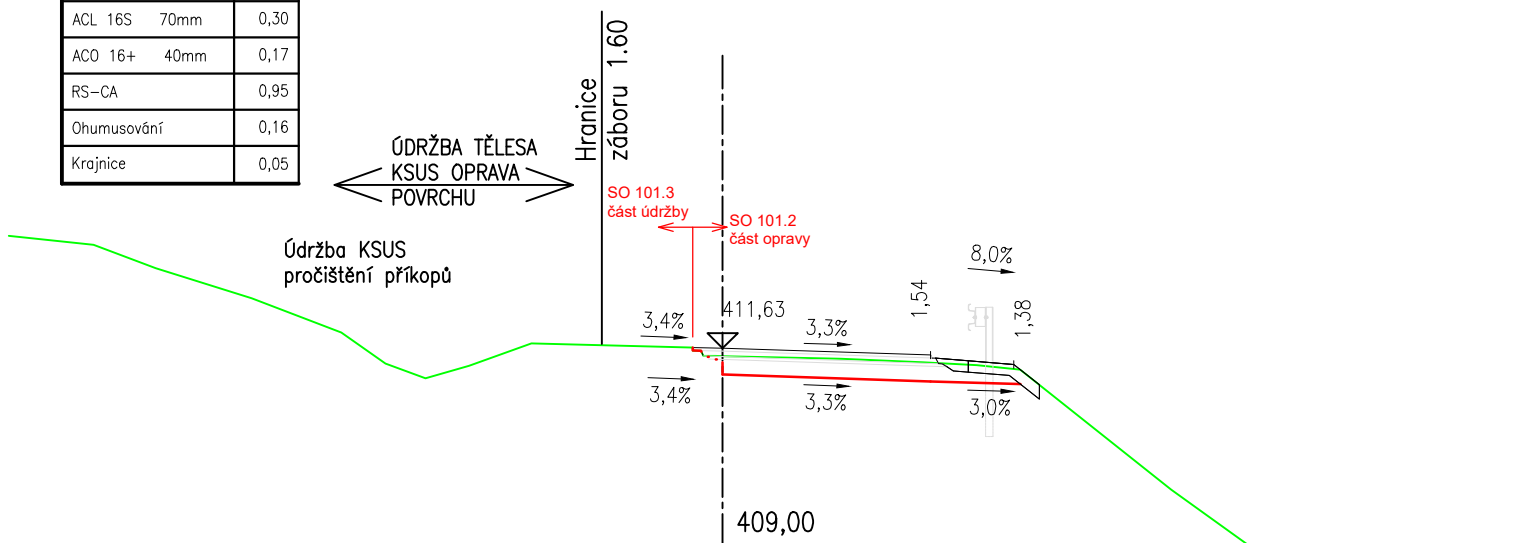


Diagram illustrating the total length of a road segment, which is 6,140.00 km. The segment is divided into six parts with the following lengths: 2,74, 0,75, 3,09, 3,00, 0,75, and 2,33.

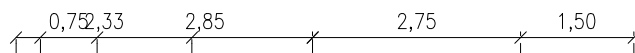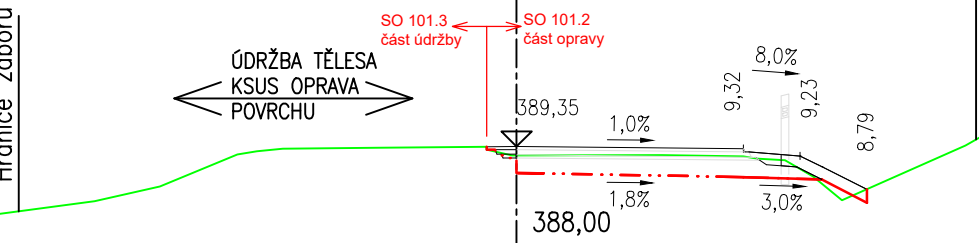

A horizontal line with six segments. Above the line, the lengths of the segments are written: 2,27, 0,75, 3,08, 3,03, 0,75, and 2,76. The total length is indicated as 16,62 km, which is rounded to 17 km.

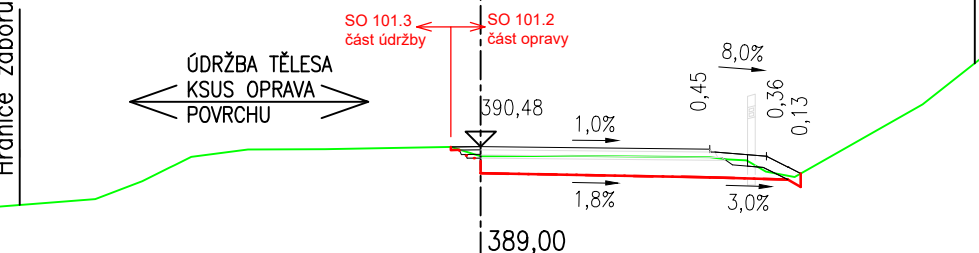

A horizontal number line with tick marks and labels above it: 2,23, 0,75, 3,04, 3,06, 0,75, 2,87. Above the line, the text "km 6,180 00" is written in red.

