SITUACE STAVBY - SO104-2.1
II/125 (km 6,220- 6,600) M 1:500

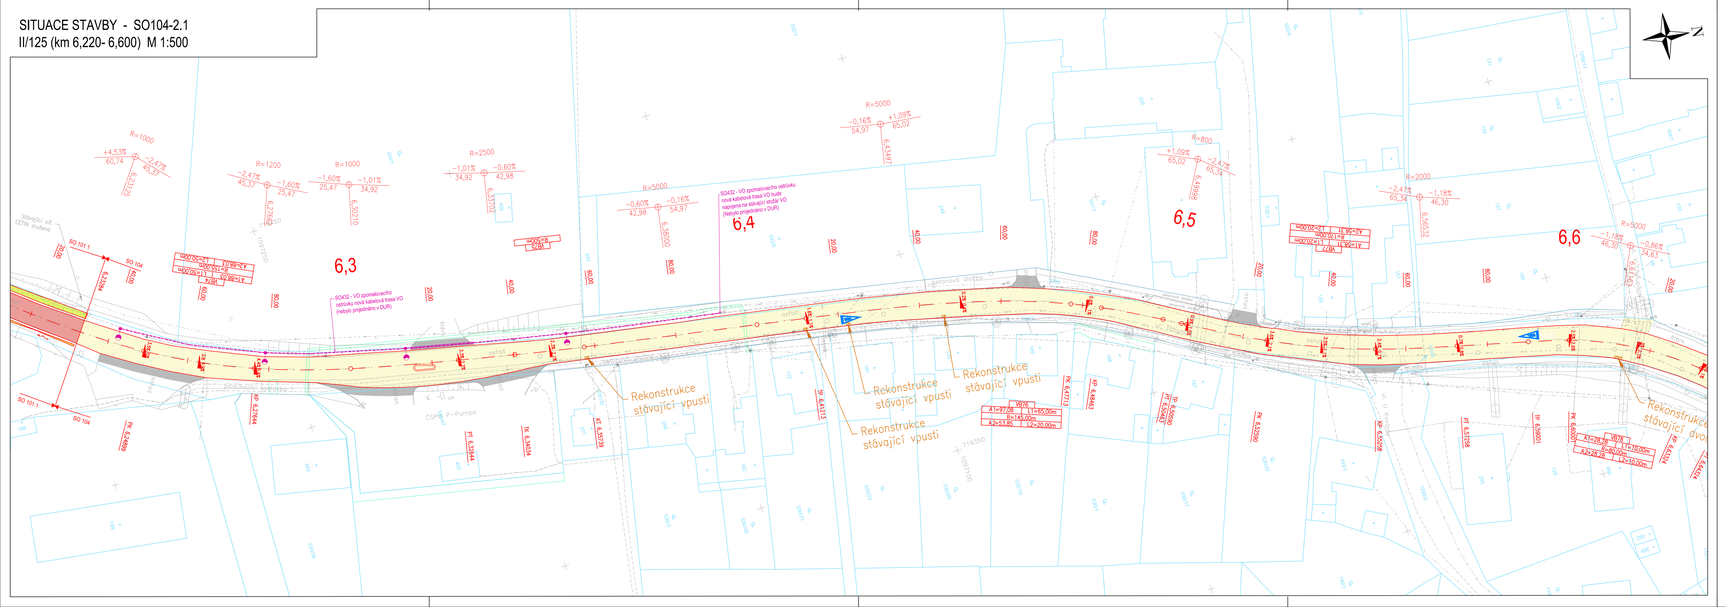

Legenda:

Stávající sítě(neověřené):
- NADZEMNÍ SÍTĚ
- SÍTĚ NN, ELEKROPŘÍPOJKY
- STP (nezamřelená poloha), NEPROVOZOVANÉ SÍTĚ
- ZAMĚŘENÉ A KÓTOVANÉ SÍTĚ, VNITŘNÍ STP
- ELEKTRICKÉ VEDENÍ NÍZKÉHO NAPĚTÍ (NN), nadzemní
- ELEKTRICKÉ VEDENÍ NÍZKÉHO NAPĚTÍ (NN), podzemní
- ELEKTRICKÉ VEDENÍ VYSOKÉHO NAPĚTÍ (VN), nadzemní
- ELEKTRICKÉ VEDENÍ VYSOKÉHO NAPĚTÍ (VN), podzemní
- ELEKTRICKÉ VEDENÍ (V/N), nadzemní
- PLYNOVOD BEZ ROZLIŠENÍ, STL
- VODOVOD BEZ ROZLIŠENÍ, podzemní
- KANALIZACE SPLAŠKOVÁ, podzemní
- KANALIZACE DEŠŤOVÁ, podzemní

Stávající stav:
- Katastrální mapa
- Zaměření stávajícího stavu
- Ochranné pásmo lesa
- 7500 4308 Strom zachovaný / strom kácený (č. dle zaměření)
- Stávající dopravní značení
- Stávající uliční vpusť
- Stávající elektrické zařízení

Nový stav:
- Osa komunikace
- Hrany komunikace
- Hrany příkopů
- Nová ocelová svodidla
- Nová zábradlí
- Dočasný Zábor
- Trvalý Zábor
- Vodorovné dopravní značení
- Nová kabelová trasa VO
- Prořídění a úprava příkopu
- Rekultivace
- SO101.1 - extravilán
- SO101.2 - extravilán - část opravy
- SO101.3 - extravilán - část údržby
- SO101.4 - extravilán
- SO102- intravilán Kamberk
- SO103- intravilán Předbořice
- SO104- intravilán Louňovice pod Blanikem
- Opěrné zdi
- Obnova napojení sjezdů
- Navržené protlačení dřevin

Přeložky sítí:
- Přeložka nadzemní přípojky NN
- Přeložka podzemního kabelového vedení NN
- Přeložka - nové podzemní kabelové vedení SEK
- Přeložka - nadzemní vedení SEK

Seznam stavebních objektů:

OBJEKTY ŘADY 000 - OBJEKTY PŘÍPRAVY STAVENIŠTĚ
- SO 020 Příprava území

OBJEKTY ŘADY 100 - OBJEKTY POZEMNÍCH KOMUNIKACÍ
- SO 101 Silnice II/125 - extravilán
- SO 101.2 Silnice II/125 - extravilán - část opravy
- SO 101.3 Silnice II/125 - extravilán - část údržby
- SO 101.4 Silnice II/125 - extravilán
- SO 102 Kamberk - intravilán
- SO 103 Předbořice - intravilán
- SO 104 Louňovice pod Blanikem - intravilán
- SO 105 Doplnění chodníku v části prostoru náměstí a k Provaznickému rybníku
- SO 193 Dopravně inženýrské opatření

SO 105- Doplnění chodníku v části prostoru náměstí a k Provaznickému rybníku - investor Louňovice pod Blanikem
- Chodník - dlažební kostky drobné
- Chodníkový přejezd - dlažební kostky
- Chodník - betonová dlažba
- Reliéfní dlažba - žlutá
- Reliéfní dlažba - betonová
- Zeleň

OBJEKTY ŘADY 200 - MOSTNÍ OBJEKTY A ZDI
- SO 201 Most ev.č. 125 - 008 v km 4,440
- SO 202 Most ev.č. 125 - 009 v km 4,900
- SO 251 Opěrná zeď v km 4,300 vpravo - Objekt prozatím nebude realizován
- SO 252 Opěrná zeď v km 4,880 vpravo
- SO 253 Opěrná zeď v km 4,880 vlevo

OBJEKTY ŘADY 400 - ELEKTRO A SDĚLOVACÍ OBJEKTY
- SO 421 Přeložka vedení NN v km 1,200 - již provizorně
- SO 432 Osvětlení zpomalovacího ostrůvku
- SO 433 Osvětlení v části prostoru náměstí a k Provaznickému rybníku
- ~~SO 434.1 Přeložka stávajícího vedení~~ - Objekt zrušen
- ~~SO 434.2 Přeložka stávajícího vedení~~ - Objekt zrušen

OBJEKTY ŘADY 800 - OBJEKTY ÚPRAVY ÚZEMÍ
- SO 805 Vegetační úpravy
- SO 831 Technické rekultivace, HTÚ, ČTÚ

KATEGORIJNÍ ŠÍŘKA S6,5/ 60
Délky úseků: SO101.1- 4177,80 m
SO101.2- Pravá polovina vozovky 90,61 m
SO101.3- Levá polovina vozovky 90,61 m
SO101.4- 508,41 m Projednáno v DÚR
SO102- 1061,13 m
SO103- 357,58 m
SO104- 979,16 m

Poznámka:
Zákresy a poloha inženýrských sítí, vč. jejich povrchových znaků v řešeném území, jsou v rámci dopravního řešení zobrazeny pouze orientačně, nemohou sloužit jako vytyčovací schéma.
Stavebník musí nechat před zahájením stavby všechny podzemní sítě vytýčit. Veškeré zemní práce v ochranném pásmu mohou být prováděny pouze se souhlasem správce a podle jeho pokynů.

Č.	Datum	Popis	Vypracoval	Schválil
2	11/2024	ČISTOPIS	Michal Mandík, DiS.	Ing.Martin Daniel
1	08/2024	KONCEPT	Michal Mandík, DiS.	Ing.Martin Daniel

REVIZE

Souřadnicový systém S-JTSK, Výškový systém Bpv

Objednatel:
Středočeský kraj
Zborovská 81/11,
150 21 Praha 5

Středočeský kraj

Navrhl/vypracoval:	Zodpovědný projektant:	Zhotovitel:
Michal Mandík, DiS.	Ing. Martin Daniel	Mott MacDonald CZ, spol. s.r.o.
Technická kontrola:	Hlavní inženýr projektu:	Mott MacDonald, Nádražní 884/15, 110 00 Praha 1, +420 221412800
Ing. Dušan Cichra	Ing. Martin Daniel	

Kraj: Středočeský kraj	Čís.sm.obj.: S-0453/00P/2017
Katastrální území: Kamberk [793124], Loby [683442], Louňovice pod Blanikem [687375]	Čís.akce: 399220
Akce: **II/125 Louňovice - Kamberk**	Datum: 08/2024
	Formát: 10xA4
Část: **D.1 - Objekty pozemních komunikací**	Měřítko: 1:500
SO 104 - Silnice II/125 - int. Louňovice pod Blanikem	Stupeň: PDPS
Příloha: **Situace stavby (km 6,220 - 6,600)**	Číslo kopie:
	Číslo přílohy: D.104-2.1