KOORDINAČNÍ SITUACE - ČÁST 14 (km 5,200- 5,600)
M 1:500

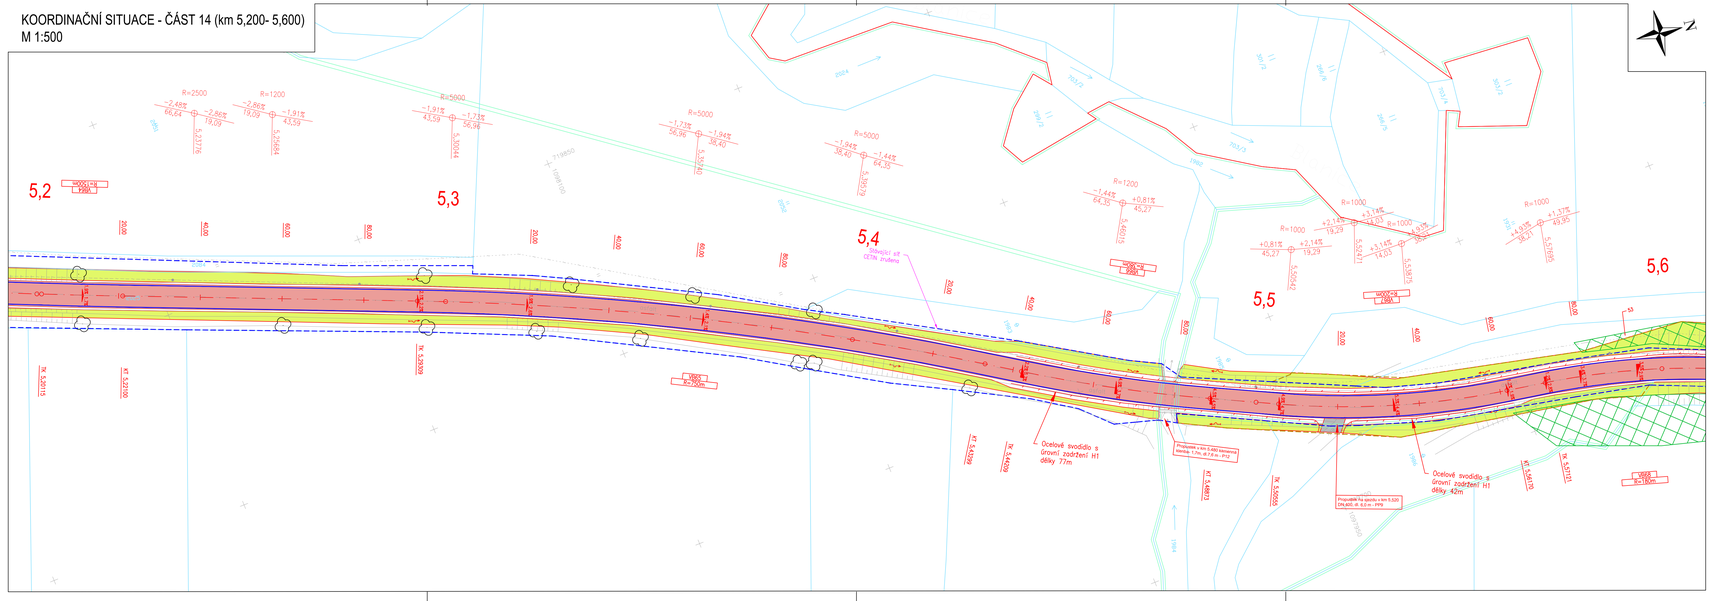
5,2
5,3
5,4
5,5
5,6
Ocelové svodidlo s Groví zadržení H1 délky 77m
Ocelové svodidlo s Groví zadržení H1 délky 42m
Přeložka v km 0,460 kamenný kříž v km 0,474 (v. 474 m - PP)2
Přeložka v km 0,500 (VN,NN) (v. 523 m - PP)
Stávající sít ČEZ Distribuce
Stávající sít ČEZ Distribuce
Stávající sít ČEZ Distribuce