


VZOROVÉ PŘÍČNÉ ŘEZY
M 1:50

Silnice II/125
 ≈ S6,5/60
 (Skladba č.1) extravilán

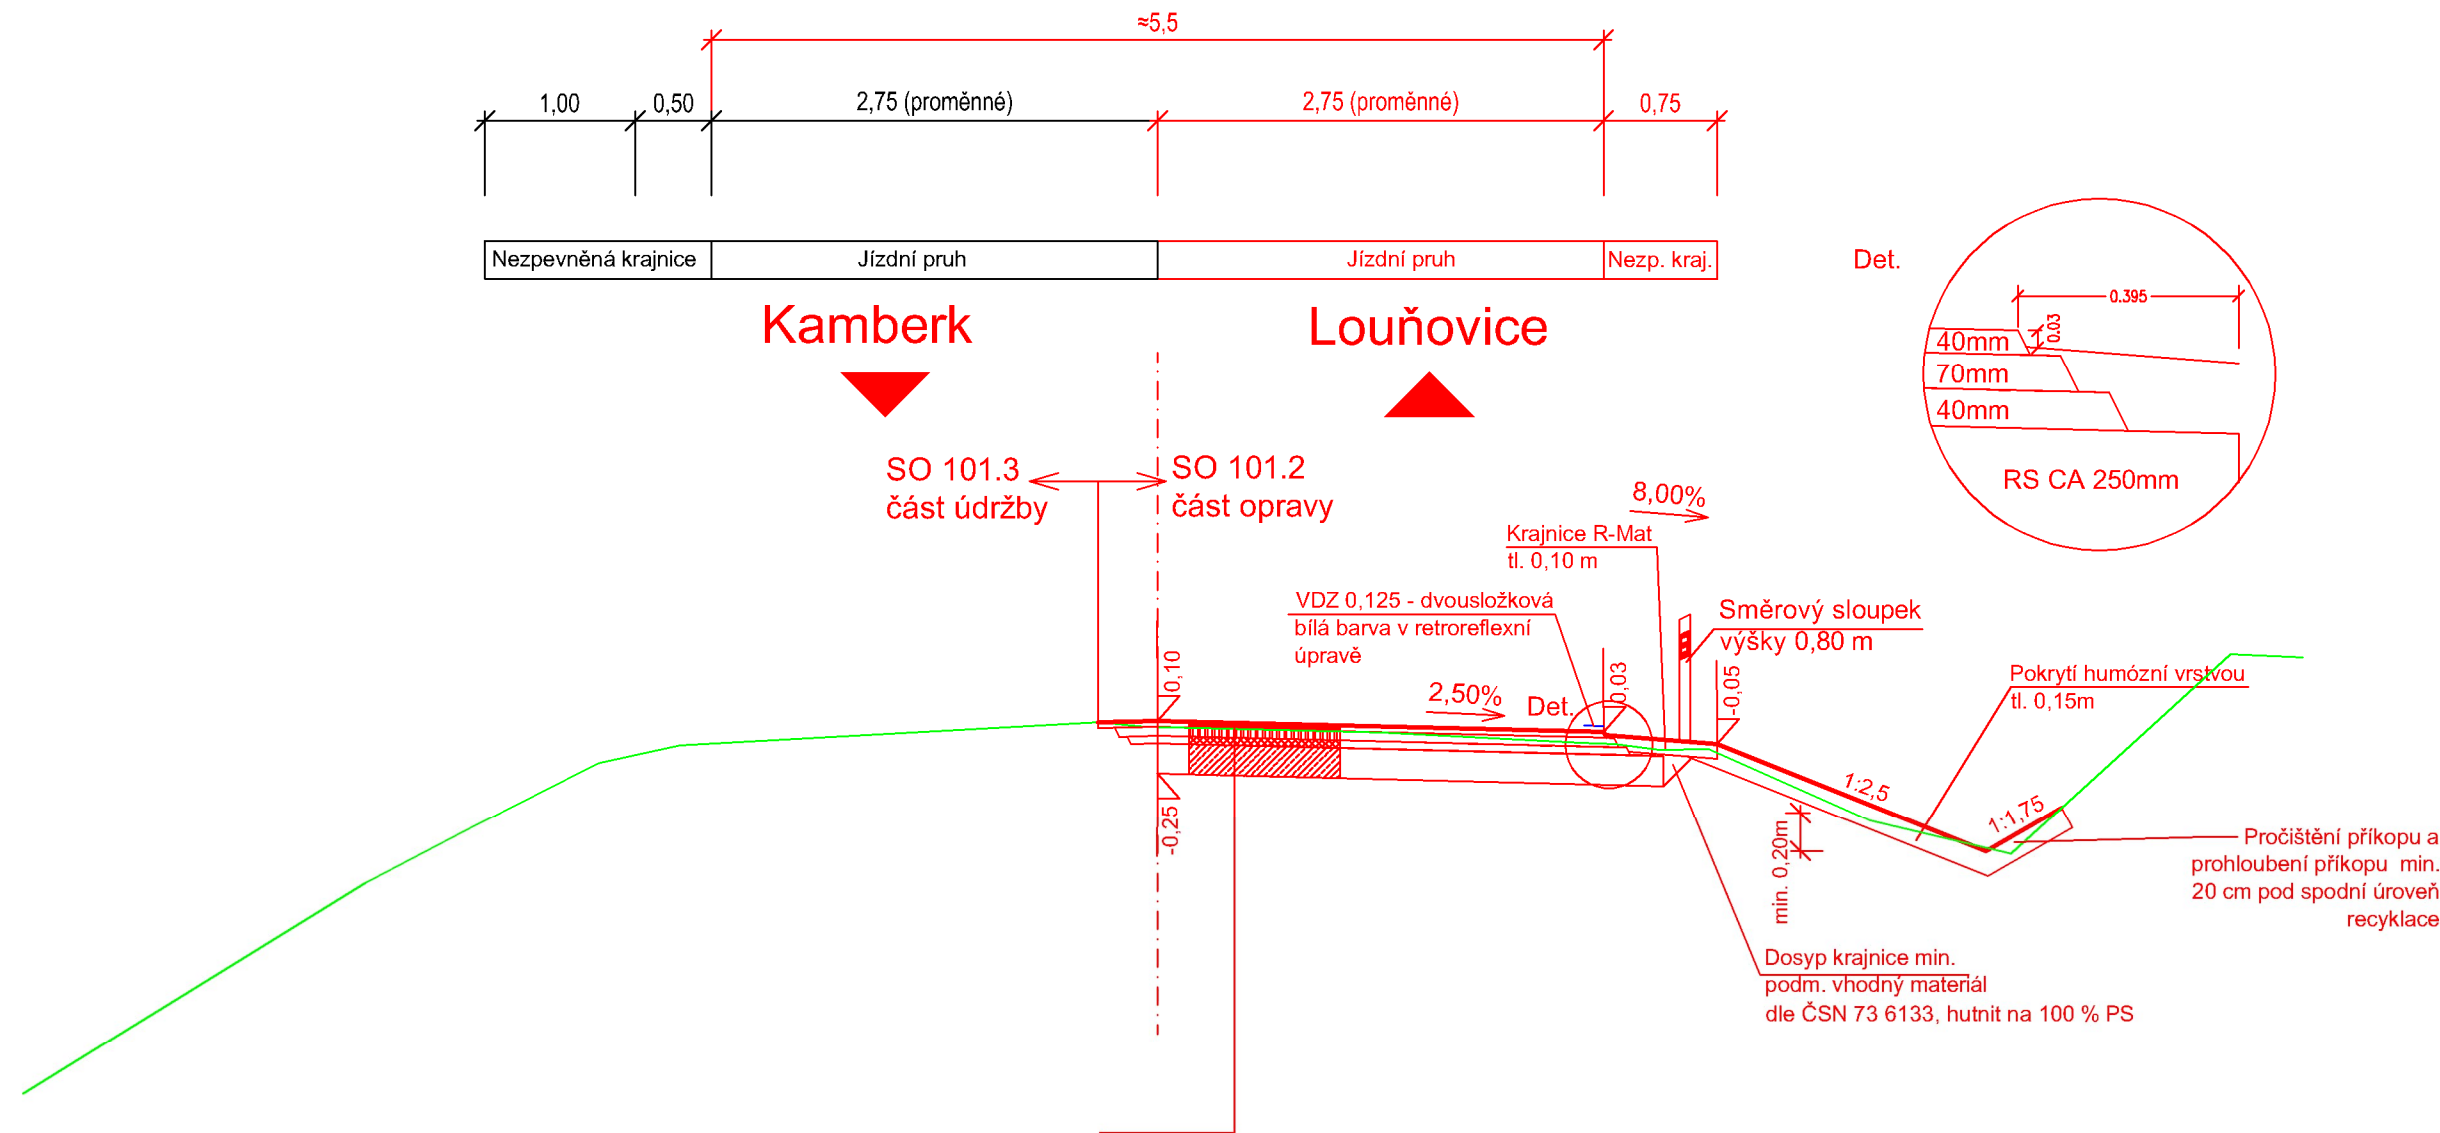

Skladba č.1 - Oprava stávající vozovky

- | | |
|--|---------|
| —odfrézování obrusné vrstvy na celé délce opravy | -50 mm |
| —odstranění podkladních vrstev oproti stáv. niveletě | -300 mm |

Návrh nové konstrukce:

- | | | | | |
|----------------------------------|---------|--------------|------------------------|----------------------------|
| — asfaltový beton obrusný modif. | ACO 11+ | PMB 45/80-60 | 40 mm | ČSN EN 13108-1, ČSN 736121 |
| — spojovací postřik modifikovaný | PS-CP | | 0,40 kg/m ² | ČSN 73 6129 |
| — asfaltový beton ložní modif. | ACL 16S | PMB 25/55-60 | 70 mm | ČSN EN 13108-1, ČSN 736121 |
| — spojovací postřik modifikovaný | PS-CP | | 0,50 kg/m ² | ČSN 73 6129 |
| — vyztužení skelnou mříží | | | | TP 115,TP 147 |
| — vyrovnávací vrstva | ACL 16+ | 50/70 | 40 mm | ČSN 73 6121, TKP kap. 7 |
| — infiltrační postřik | PI-C | | 0,6 kg/m ² | ČSN 73 6129 |
| — recyklace za studena | RS-CA | 0/63 | 250 mm | TP 208 |

s provedením reprofilace, zhutněním a předrcením 40% plochy
celkem

* postřiky jsou uváděny v množství zbytkového pojiva

Navýšení oproti stáv. niveletě

-50 mm

-300 mm

40 mm

+100 mm

| | | | | |
|--------|---------|----------|---------------------|-------------------|
| 2 | 11/2024 | ČISTOPIS | Michal Mandík, DiS. | Ing.Martin Daniel |
| 1 | 08/2024 | KONCEPT | Michal Mandík, DiS. | Ing.Martin Daniel |
| Č. | Datum | Popis | Vypracoval | Schválil |
| REVIZE | | | | |

Souřadnicový systém S-JTSK, Výškový systém Bpv

Objednatel:

**Středočeský kraj
Zborovská 81/11,
150 21 Praha 5**

Středočeský kraj

| | | |
|-----------------------|--------------------------|--|
| Navrh/vypracoval: | Zodpovědný projektant: | Zhotovitel: Mott MacDonald CZ, spol. s r.o. <div style="display: flex; align-items: center;"> <div style="margin-right: 10px;"> M MOTT MACDONALD </div> <div> Národní 984/15 110 00 Praha 1 +420 221412800 </div> </div> |
| Michal Mandílek, DiS. | Ing. Martin Daniel | |
| Technická kontrola: | Hlavní inženýr projektu: | |
| Ing. Dušan Cichra | Ing. Martin Daniel | |

| | | |
|--|----------------|-----------------|
| Kraj: Středočeský kraj | Čís.sm.obj.: | S-0453/DOP/2017 |
| Katastrální území: Kamberk [683124], Laby [683442], Louňovice pod Blaníkem [687375] | Čís.akce: | 399220 |
| Akce: | Datum: | 08/2024 |
| II/125 Louňovice - Kamberk | Formát: | 3xA4 |
| | Měřítko: | 1:50 |
| | Stupeň: | Číslo kopie: |
| Část: D.1 - Objekty pozemních komunikací SO 101.3 - Silnice II/125 - extravilán část údržby | PDPS | |
| Příloha: Vzorové příčné řezy | Číslo přílohy: | D.101.3-4 |