



1:100
Délky geomříží platí pro segment
Západ 1 km 4,416 66 – 4,421 61
Východ 1 km 4,416 79 – 4,428 27

1:100

Délky geomříží platí pro segment	Západ	4 km	4,430	31	–	4,438	03
	Východ	3 km	4,435	02	–	4,439	82

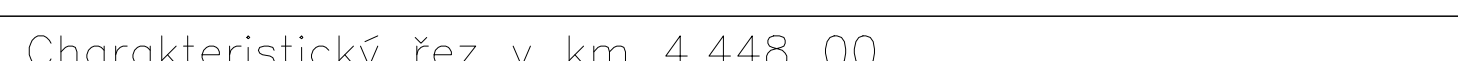


Délky geomříží platí pro segment Západ 7 km 4,445 91 – 4, 449 21
Východ 5 km 4,444 92 – 4,451 22

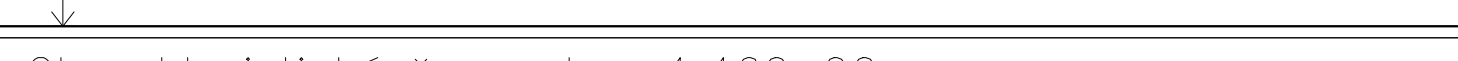

Délky geomříží platí pro segment Východ 7 km 4,457 97 – 4,466 52

1:100

Délky geomříží platí pro segment	Západ 2 km	4,421 61	–	4,429 71
	Východ 1 km	4,416 79	–	4,428 27

 


1:100

Délky geomříží platí pro segment	Západ	5 km	4,438 03	–	4,443 13
	Východ	4 km	4,439 82	–	4,444 92



Délky geomříží platí pro segment	Západ	8 km	4,449	28	-	4,456	71
	Východ	5 km	4,444	92	-	4,451	22
			3,50				3,50

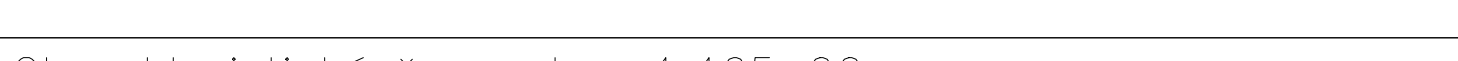


Délky geom.říží platí pro segment Východ 7 km 4,457 97 – 4,466 52


1:100

Délky geomříží platí pro segment	Západ 3 km	4,429 71	-	4,430 31
	Východ 2 km	4,428 27	-	4,435 02

Délky geomříží platí pro segment Západ 6 km 4,443 13 – 4,445 91
Východ 5 km 4,444 92 – 4,451 22

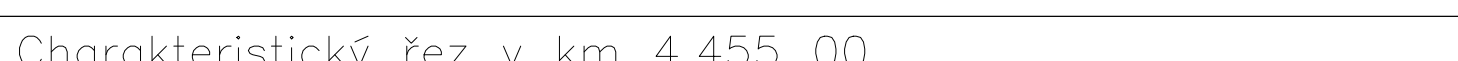

Délky geomříží platí pro segment Západ 8 km 4,449 28 – 4,456 71
Východ 6 km 4,451 22 – 4,457 97

 

Tabulka materiálů (podle ČSN 73 6244)

Výztuž

Poznámky:

1. VŠECHNY KÓTY JSOU UVEDENY V MM, NENÍ-LI UVEDENO JINAK. VŠECHNY VÝŠKY JSOU UVEDENY V M N. M. BPV, NENÍ-LI UVEDENO JINAK.
2. DETAILS BUDOU PROVEDENY DLE VZOROVÝCH LISTŮ STAVEB POZEMNÍCH KOMUNIKACÍ NENÍ-LI SPECIFIKOVÁNO JINAK.
4. UVÁDĚNÁ STANIČENÍ JSOU PROJEKTOVÁ.
5. IZOLACE MUSÍ BÝT PROVEDENY Z CERTIFIKOVANÉHO A INVESTOREM ODSOULHAŠENÉHO SYSTÉMU.
6. VEŠKERÉ BETONOVÉ KONSTRUKCE BEZ OCHRANY IZOLACÍ BUDOU NA STYKU SE ZEMINOU OCHRÁNĚNÝ IZOLACÍ PROTI ZEMNÍ VLHKOSTI (ALP + 2XALN)
7. DETAIL ULOŽENÍ DRENÁŽNÍ TRUBKY A NAPOJENÍ IZOLACE BUDE PROVEDEN DLE VL4 204.01A.

Objednatel: **Středočeský kraj**
Zborovská 81/11,
150 21 Praha 5

Kraj: Středočeský kraj		Čís.srn.obj.:	S-0453/DOP/2017
Katastrální území: Kamberk [793124], Laby [683442], Louňovice pod Bláníkem [687375]		Čís.akce:	399220
Akce:	II/125 Louňovice - Kamberk	Datum:	08/2024
		Formát:	A4x4
		Měřítko:	1:100
Část:		D.1 - Objekty pozemních komunikací SO 101.4 - Silnice II/125 - ext.	Stupeň:
Příloha:	Charakteristické příčné řezy Armovanou zdi	Číslo přílohy:	D.101.4-8
		Číslo kopie:	