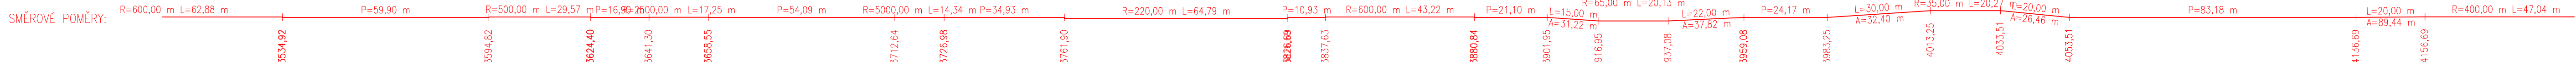


[illegible]

| | | | | |
|--|--------------------------|--|---------------------|-------------------|
| | | | | |
| 2 | 11/2024 | ČISTOPIS | Michal Mandík, DIS. | Ing.Martin Daniel |
| 1 | 08/2024 | KONCEPT | Michal Mandík, DIS. | Ing.Martin Daniel |
| č. | Datum | Popis | Vypracoval | Schválil |
| REVIZE | | | | |
| | | | | |
| Souřadnicový systém S-JTSK, Výškový systém Bp | | | | |
| jednot: | | | | |
| Středočeský kraj Zborovská 81/11, 150 21 Praha 5 | | Středočeský kraj | | |
| | | | | |
| n/v/vypracoval: | Zodpovědný projektant: | Zhotovitel: | | |
| Michal Mandík, DIS. | Ing. Martin Daniel | Mott MacDonald CZ, spol. s r.o. | | |
| technická kontrola: | Hlavní inženýr projektu: | <div>MOTT MACDONALD</div> Národní 984/15 110 00 Praha 1 +420 221412600 | | |
| Ing. Dušan Cichra | Ing. Martin Daniel | | | |
| kraj: Středočeský kraj | Čís.am.obj.: | | S-0453/DOP/2017 | |
| katastrální území: Kamberk [793124], Loby [683442], Louňovice pod Blaníkem [687375] | Čís.akce: | | 399220 | |
| II/125 Louňovice - Kamberk | | Datum: | | 08/2024 |
| | | Formát: | | 10xA4 |
| | | Měřítko: | | 1:1000/100 |
| účet: D.1 - Objekty pozemních komunikací SO 101.1 - Silnice II/125 - extravilán | Stupeň: | | Číslo kopie: | |
| Předmět: Podélný profil (km 3,500 - 4,200) | Číslo příloh: | | D.101.1-3.5 | |