


PŘEHLEDNÁ SITUACE 1:10 000 CELKOVÁ DÉLKA ŘEŠENÉHO ÚSEKU II/603 7,212km

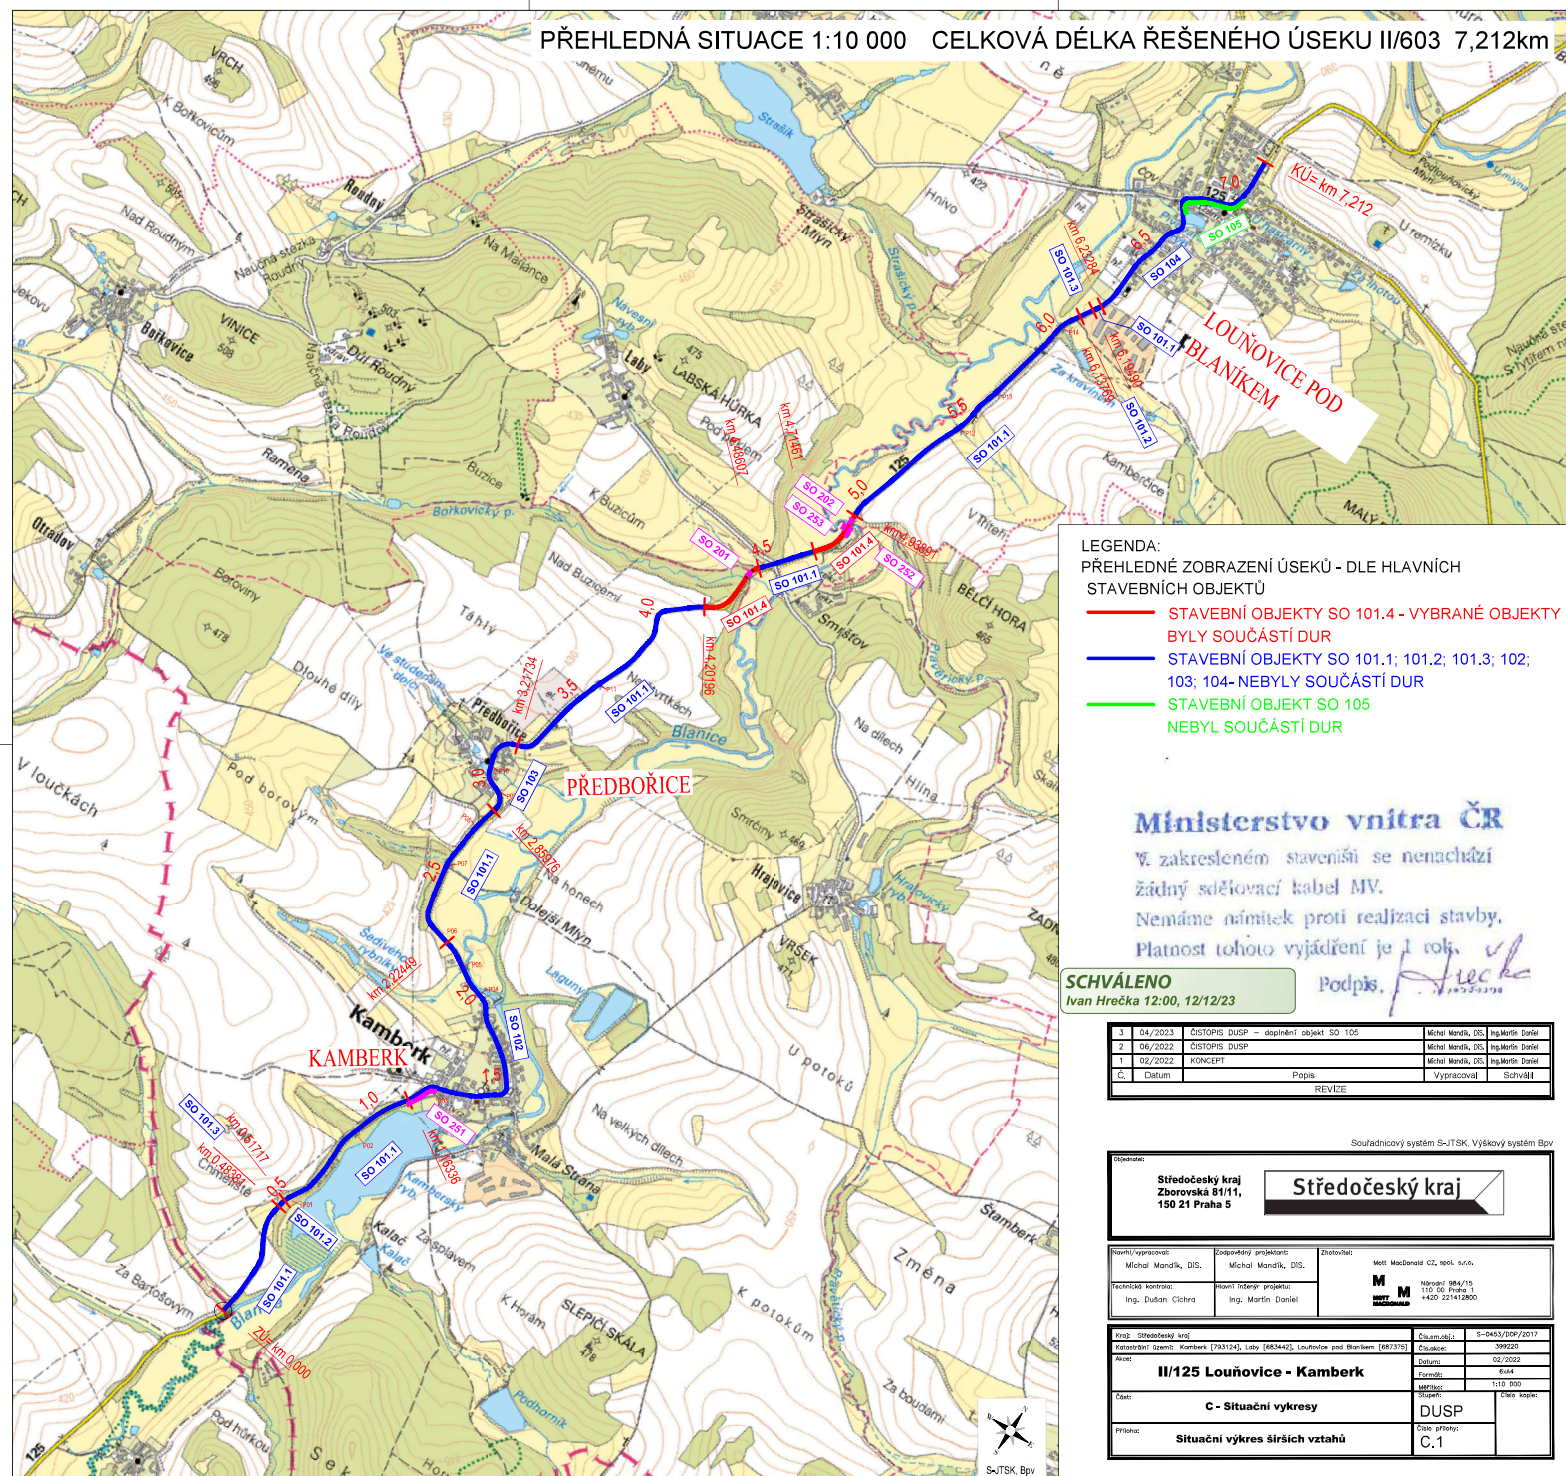

- LEGENDA:**
PŘEHLEDNÉ ZOBRAZENÍ ÚSEKŮ - DLE HLAVNÍCH STAVEBNÍCH OBJEKTŮ
- STAVEBNÍ OBJEKTY SO 101.4 - VYBRANÉ OBJEKTY BYLY SOUČÁSTÍ DÚR
 - STAVEBNÍ OBJEKTY SO 101.1; 101.2; 101.3; 102; 103; 104- NEBYLY SOUČÁSTÍ DÚR
 - STAVEBNÍ OBJEKT SO 105 NEBYL SOUČÁSTÍ DÚR

Ministerstvo vnitra ČR

V zakresleném staveništi se nenachází žádný sdělovací kabel MV.
Nemáme námitek proti realizaci stavby.
Platnost tohoto vyjádření je 1 rok.

SCHVÁLENO

Ivan Hřečka 12:00, 12/12/23

Podpis: *Ivan Hřečka*

3	04/2023	ZISTOVIS DÚP - doplnění objekt SO 105	Michal Mandík, DIS	Ing. Martin Daniel
2	06/2022	ZISTOVIS DÚP	Michal Mandík, DIS	Ing. Martin Daniel
1	02/2022	KONCEPT	Michal Mandík, DIS	Ing. Martin Daniel
Č.	Datum	Popis	Wspis	Vypracoval
				Schválil
				REVIZE

Souřadnicový systém S-JTSK, Výškový systém Bpv

Středočeský kraj Zborovská 81/11, 150 21 Praha 5	Středočeský kraj
--	-------------------------

Vytvořil/vypracoval: Michal Mandík, DIS. Ing. Dušan Cichra	Odpovědný projektant: Michal Mandík, DIS. Ing. Martin Daniel	Zhotovitel: Mett MacDonald CZ, spol. s r.o. M Nábřeží 984/15 110 00 Praha 1 +420 221412800
--	--	--

Proj.: Středočeský kraj Katastrální území: Kamberk (73124), Luby (68340), Louňovice pod Blaníkem (68373) Akce: II/125 Louňovice - Kamberk Datum: 02/2023 Formát: 1:10 000 Číslo: C - Situační výkresy Příloha: Situační výkres širších vztahů	Zpracoval: Číslo: 399220 Datum: 02/2023 DÚP C.1
---	---