




SITUAČNÍ VÝKRES ŠIRŠÍCH VZTAHŮ

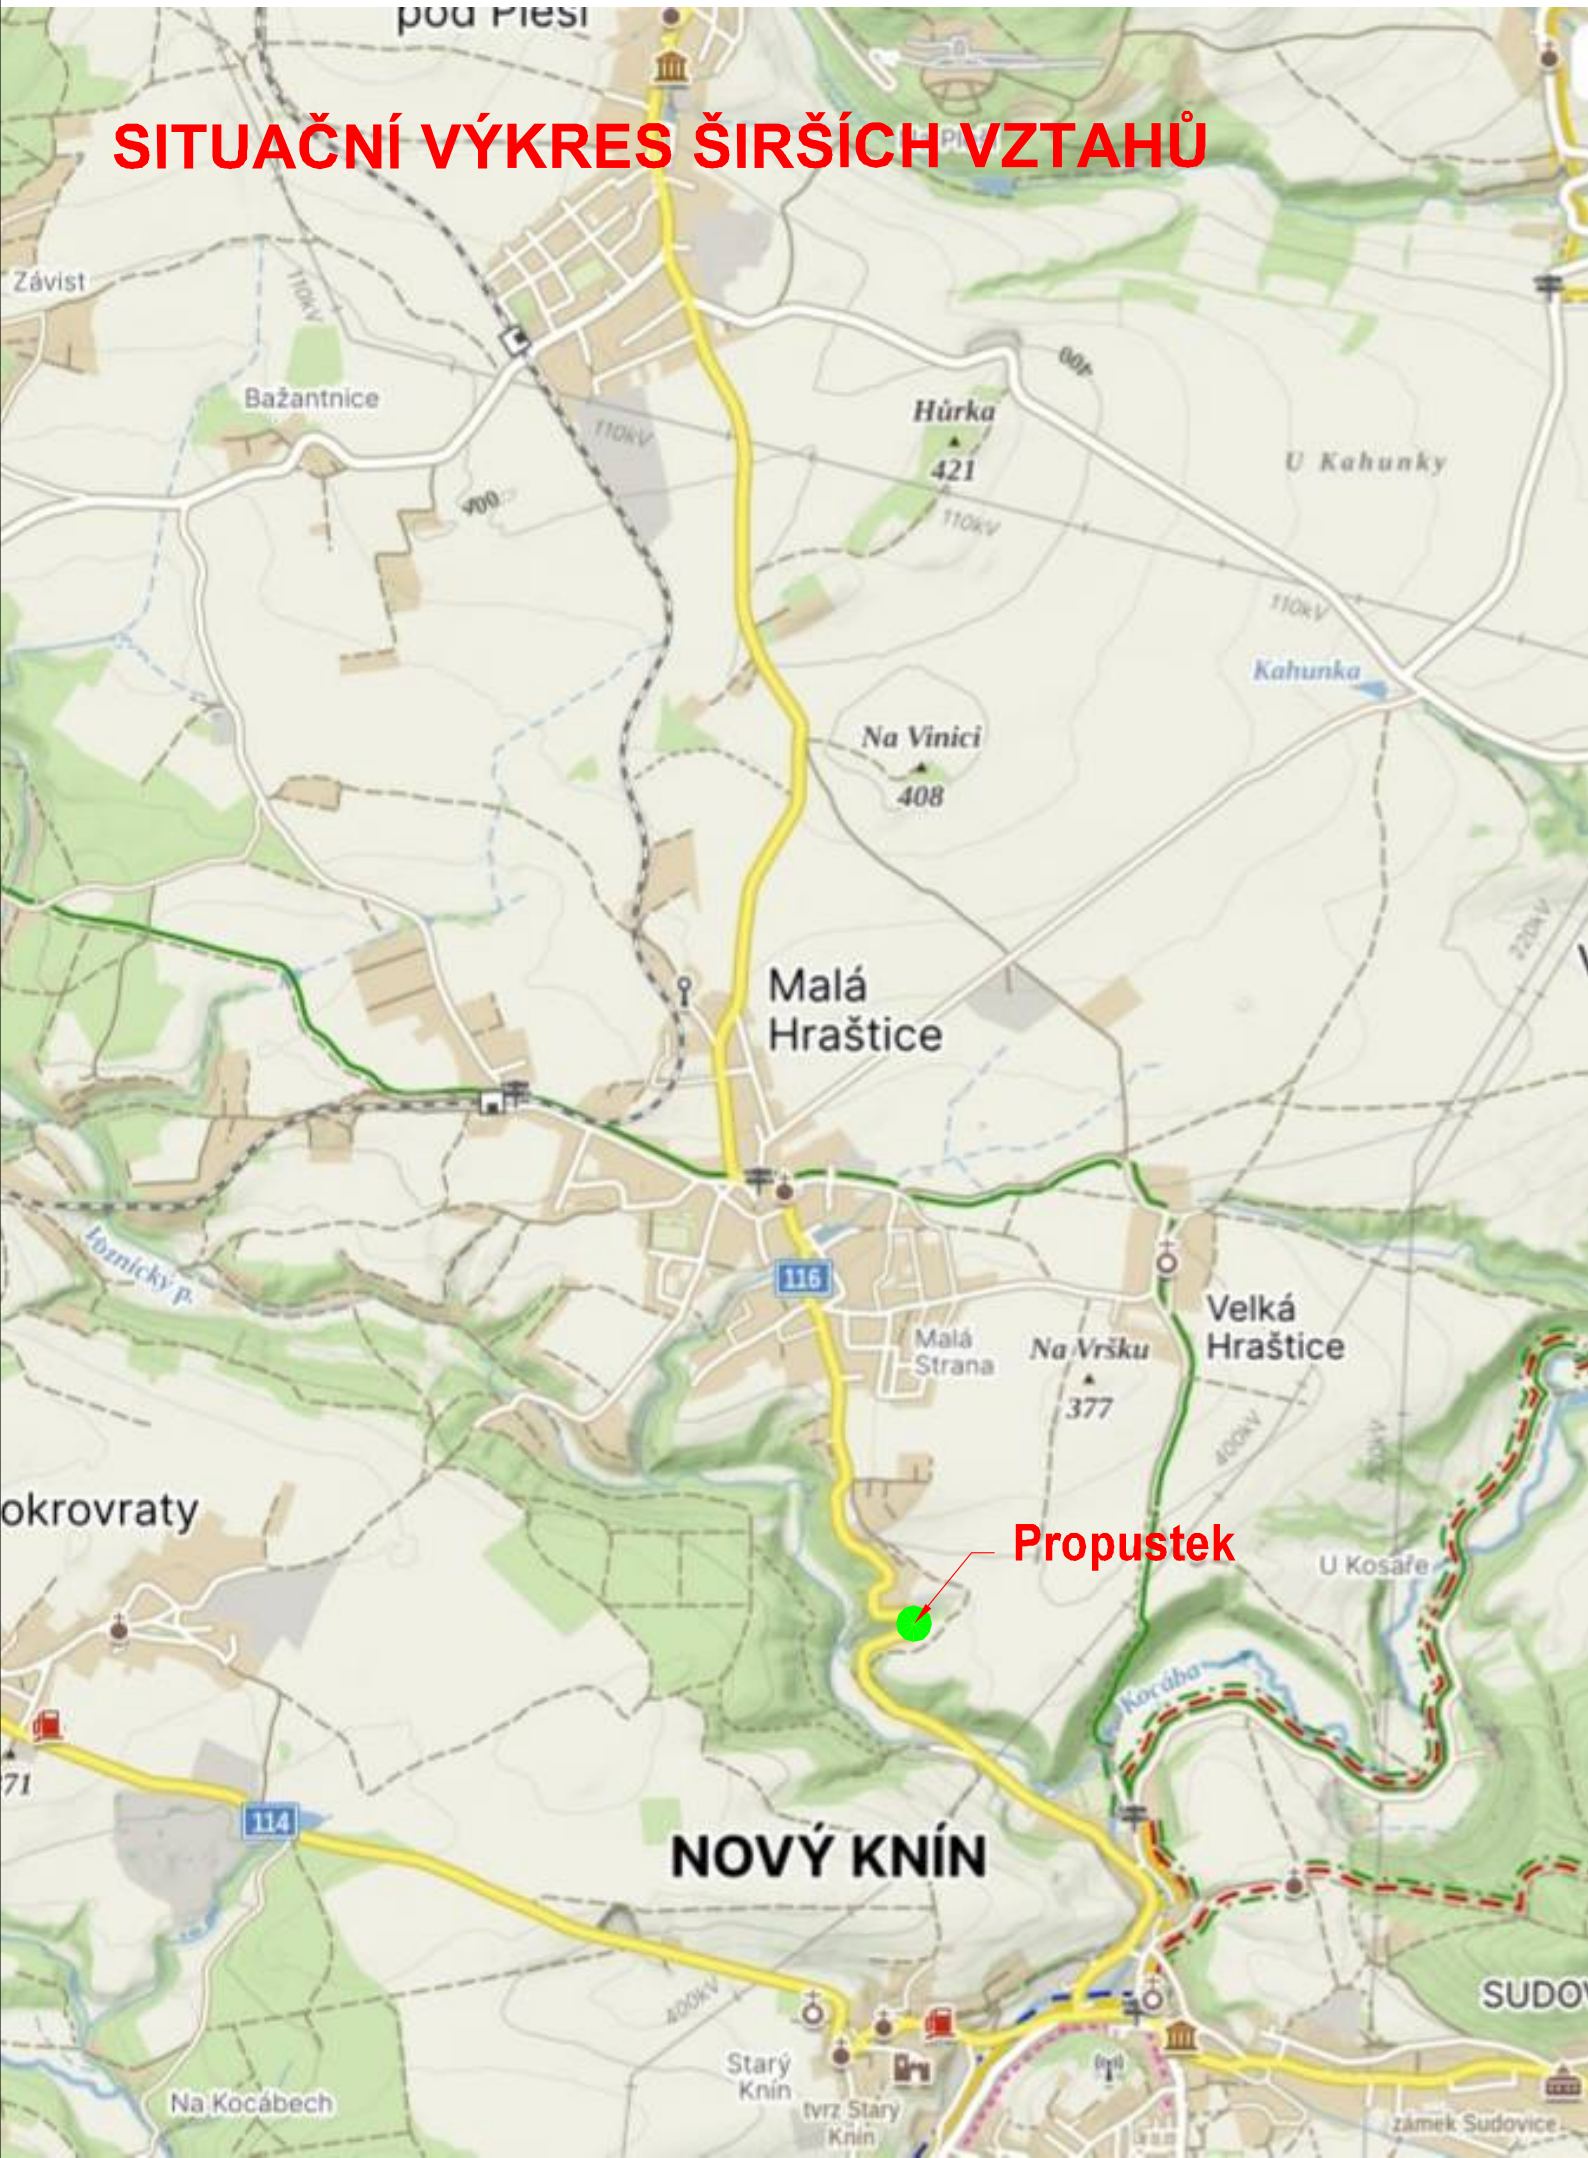

INVESTOR	Krajská správa a údržba silnic Středočeského kraje, p.o. Zborovská 11, 150 21 Praha 5	RAZÍTKO, PODPIS
----------	---	-----------------

C. SITUAČNÍ VÝKRESY

SOUŘADNICOVÝ SYSTÉM: JTSK  
VÝŠKOVÝ SYSTÉM: BPV

VEDOUCÍ PROJEKTANT	ING. RADEK PACHL		projekční a inženýrská kancelář <b>DOSING</b> Dopravoprojekt Brno group, spol. s r.o. Kounicova 271/13, 602 00 Brno ☎ 541218956,7	
ZODPOVĚDNÝ PROJEKTANT	ING. RADEK PACHL			
VYPRACOVAL	ING. RADEK PACHL			
KONTROLOVAL	ING. RADEK MENŠÍK			
KRAJ	KRAJ STŘEDOČESKÝ		DATUM	02/2025
STAVEBNÍ ÚŘAD	DOBŘÍŠ		FORMÁT	2xA4
AKCE : II/116 Nový Knín, rekonstrukce propustku			MĚŘÍTKO	-
			ÚČEL	PDPS
PŘÍLOHA: SITUAČNÍ VÝKRES ŠIRŠÍCH VZTAHŮ		Č. ZAKÁZKY	2024-30	
		ARCHIVNÍ Č.		
		Č. SOUPRAVY	Č. PŘÍLOHY C.01	