



PODÉLNÝ ŘEZ - STÁVAJÍCÍ 1:50

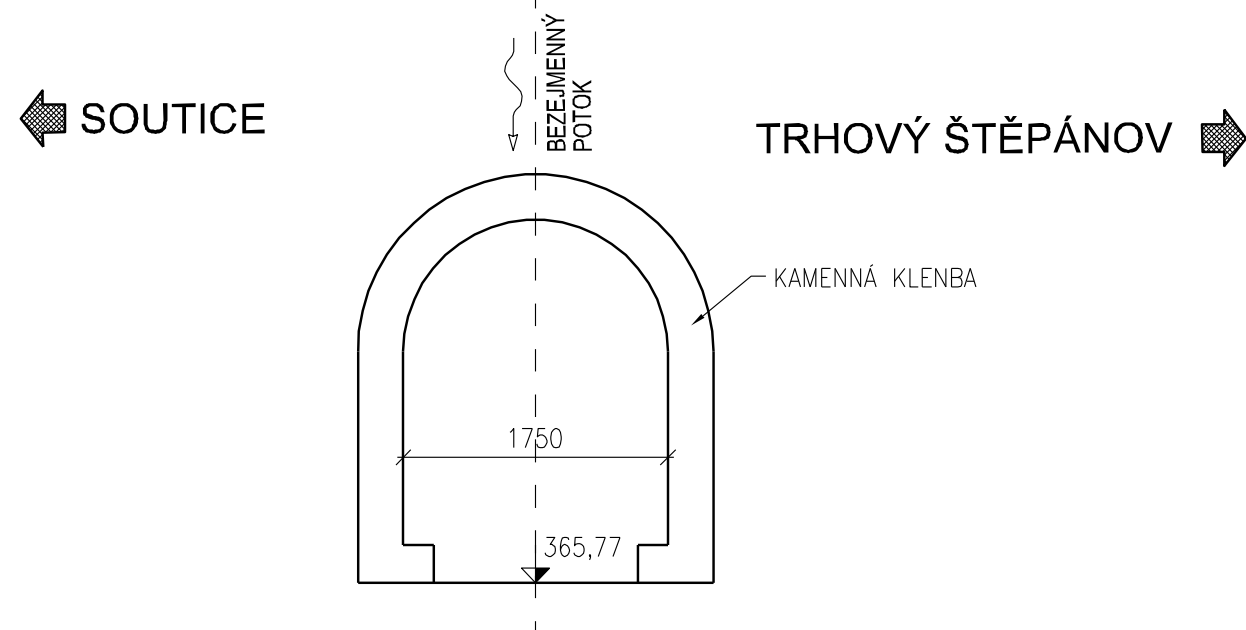

PŘÍČNÝ ŘEZ - STÁVAJÍCÍ 1:50

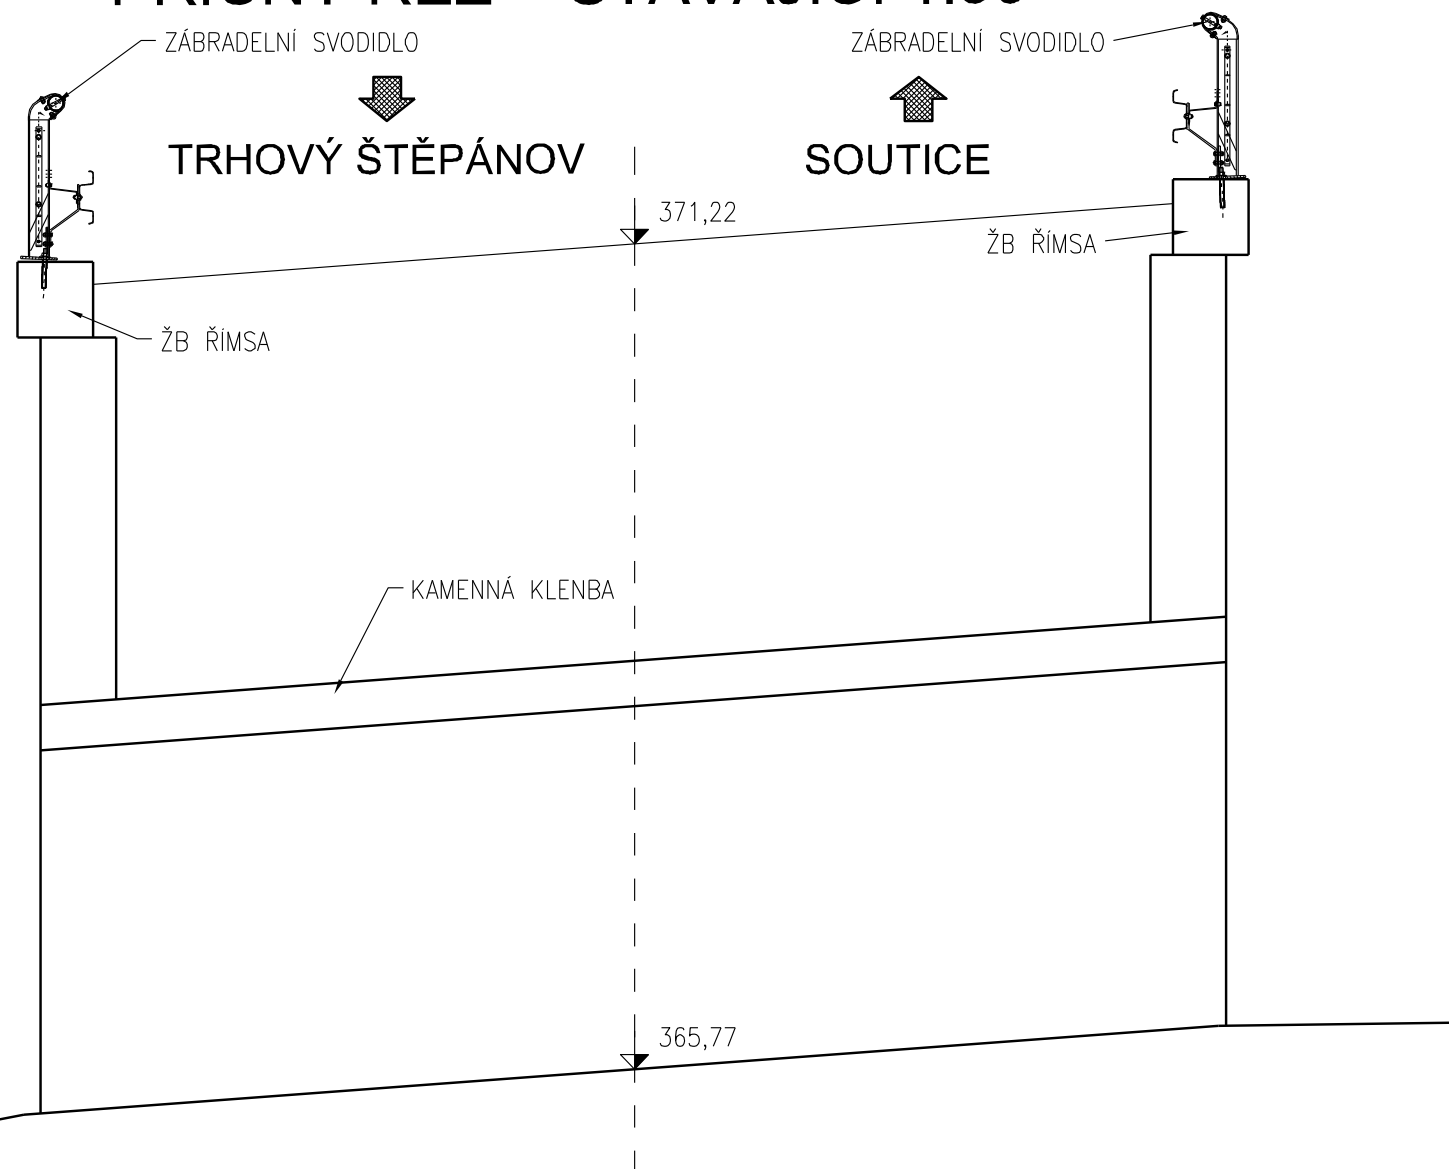

INVESTOR	Krajská správa a údržba silnic Středočeského kraje, p.o. Zborovská 11, 150 21 Praha 5	RAZÍTKO, PODPIS
----------	---	-----------------

D. DOKUMENTACE OBJEKTŮ

201

SOUŘADNICOVÝ SYSTÉM: JTSK
VÝŠKOVÝ SYSTÉM: BPV

VEDOUcí PROJEKTANT	ING. RADEK PACHL		projekční a inženýrská kancelář DOSING Dopravoprojekt Brno group, spol. s r.o. Kounicova 271/13, 602 00 Brno ☎ 541218956,7
ZODPOVĚDNÝ PROJEKTANT	ING. RADEK PACHL		
VYPRACOVAL	ING. RADEK PACHL		
KONTROLOVAL	ING. RADEK MENŠÍK		
KRAJ	KRAJ STŘEDOČESKÝ	DATUM	01/2025
STAVEBNÍ ÚŘAD	VLAŠIM	FORMÁT	2xA4
AKCE :	II/126 Soutice, rekonstrukce propustku	MĚŘÍTKO	1:50
OBJEKT :	201 - PROPUSTEK	ÚČEL	PDPS
		Č. ZAKÁZKY	2024-30
		ARCHIVNÍ Č.	
PŘÍLOHA:	STÁVAJÍCÍ STAV	Č. SOUPRAVY	Č. PŘÍLOHY 201.02