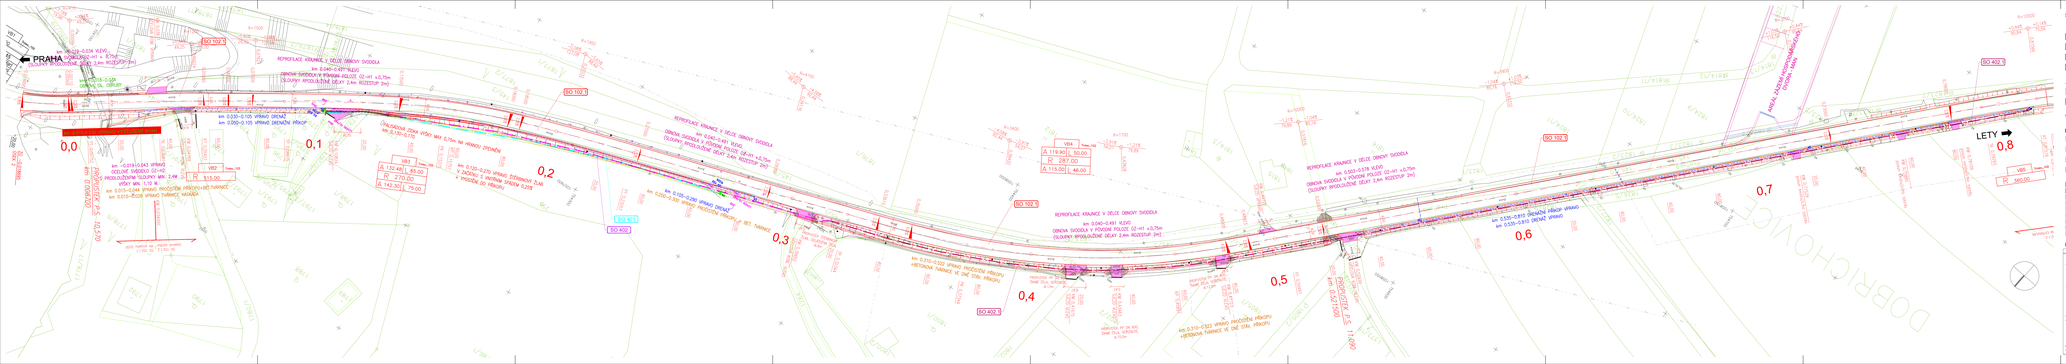

SEZNAM STAVEBNÍCH OBJEKTŮ A JEJICH SPRÁVCŮ:

SO 101	Přeložka stávajícího 2. úseku	nepřeložené se	
SO 102.1	Rekonstrukce komunikace 2. úseku km 0,000-0,600	KÚSK SK	
SO 112	Silnice 2. úseku	statická	
SO 181	Dočasné dopravní opatření	dočasné	

JINÉ SOUVISEJÍCÍ SO - ŘEŠENÉ V DOKUMENCI:

SO 401.1	Přeložka vedení MN ČEZ distribuce	ČEZ Distribuce, a. s. ...JIŽ REALIZOVÁNA PŘELOŽKA 06/2022
SO 402	Přeložka veřejnosvětlení vedení CETIN	CETIN, a. s.

OSTATNÍ SOUVISEJÍCÍ STAVBY

SO 402.3	Přeložka kabelového vedení SEK CETIN CETIN, a. s.

- Aviatí záseh Hospodářského dvora MAN

LEGENDA PLOCH:

- VOZOVKA - ASF. BETON
- PLNÁ RECONSTRUKCE
- REZIDUÁLNÍ ASFALT
- RECYKLÁŽ PO ZESÍLENÍ
- VOZOVKA - OPRAVA OBRUBNÍ VÝSTUV
- VOZOVKA - OPRAVA OBRUBNÍ VÝSTUV - PŘESLAHOVÁNÍ
- TÝMOVÉHO ZENTRALEŤ?
- SJEZDY - PŘESLAHOVÁNÍ KRYTU
- SJEZDY - BETONOVÁ BLOKÁŽ
- SJEZDY - ASF. BETON
- SJEZDY - PŘESLAHOVÁNÍ KRYTU
- CHODNÍK - BETONOVÁ DLAŽBA
- ZASTÁVKA BUS
- NEZPEVNĚNÁ KRAJNICE
- ZAMKNUTÁ KRAJNICE - PŘESLAHOVÁNÍ
- TERÉNNÍ OPRAVY
- PLATEŇNÍ ČÁST OSTROVKU
- ZLÁMÁNÁ ČÁST OSTROVKU
- ZEMOLEZNÁ A MARKOVÁNÍ

LEGENDA ČÁR A ZNAČEK:

- VRAMY NAVIÉ
- HRANY STÁVAJÍCÍ
- SOUVISEJÍCÍ STAVBY
- SOUVISEJÍCÍ STAVBY - PŘELOŽKY IS
- HRANICE KN
- VODOROVNÉ DOPRAVNÍ ZNAČENÍ
- LOŽNÁ VPUSŤ NOVÁ - STÁVAJÍCÍ
- STÁVAJÍCÍ SOLITÉRNÍ ZELEŇ
- STÁVAJÍCÍ OPLOCENÍ
- STÁVAJÍCÍ DOŠLOVÉ BODOLO.
- STÁVAJÍCÍ SLOUPY VO
- STÁVAJÍCÍ SEIZ

LEGENDA INŽENÝRSKÝCH SÍTÍ:

NÁZEV	ZNÁZAV	POZLOŽEN (PŘEDLO)
		KANALIZACE BEZ ROZLIŠENÍ (Kapacitnosť)
		KANALIZACE DEŠŤOVÁ (Kapacitnosť)
		KANALIZACE SPLAŠKOVÁ
		KANALIZACE TLAKOVÁ (Kapacitnosť)
		PLYNOVOD (Kapacitnosť)
		PLYN STL (Zaměřen)
		MN POŽÁ (ČEZ-D, Installatec)
		MN POŽÁ (ČEZ-D, ZÁSTAV)
		MN POŽÁ NADZEM (ČEZ)
		VN POŽÁ (ČEZ-D)
		VN POŽÁ (ČEZ-D, ZÁSTAV)
		VVN POŽÁ (ČEZ-D)
		VO NADZ (ELTODO)
		VO NADZ (ELTODO)
		SDĚLOVACÍ KABEL POŽÁ (CETIN, EMC Tábor)
		SDĚLOVACÍ KABEL NADZ (CETIN)
		SDĚLOVACÍ KABEL NEPOVOLÁ (CETIN)
		SDĚLOVACÍ KABEL VVN POŽÁ (ČEZ-D)
		SDĚLOVACÍ KABEL VVN POŽ (UPC)
		SDĚLOVACÍ KABEL POŽ (ZÓ Telemática)
		ZÁSOBOVACÍ (CETIN)
		ZAŘÍZENÍ
		DRENÁŽ

C	Datum	Popis	Vypracoval	Schválil

REVIZE

Zpracovatel: Středočeský kraj
Zborovská 81/1,
150 21 Praha 5

Středočeský kraj

Souřadnicový systém S-JTSK, Výškový systém Bpv

Hlavní inženýr projektu: Ing. Martin Danel	Odpovědný projektant: Ing. Dušan Ochrna	Kontrolil: Ing. Miroslav Gil, MBA a 1-5
Hlavní inženýr studie: Ing. Martin Danel	Hlavní inženýr projektu: Ing. Dušan Ochrna	Vypracovatel: M MOSTY PRAHA, s.r.o. M MOSTY SYS-DIMO

Kraj: Středočeský kraj		Číslo akce:	S-IMS/SOR/2018
Zodpovědný projektant: Dopravní stavby, Ing. Dušan Ochrna		Zk.akce:	5860/0
Název: **II/115 hr. m. Prahy - Lety, rekonstrukce 2. úsek - oblast Dobřichovice, Lety**		Datum:	01/2020
		Stupeň:	ZDS
		Formát:	A4
Stavební objekt: **SO 112 Spoloj 2. úsek**		Měřítko:	
		Číslo soupis:	Číslo přílohy:
Příloha: **Situace**			D.1.1.7.2