

PODÉLNÝ PROFIL , 1:500 / 1:50


SKLONOVÉ POMĚRY

SROVNÁVACÍ ROVINA

KÓTY NIVELETY

KÓTY TERÉNU

STANIČENÍ

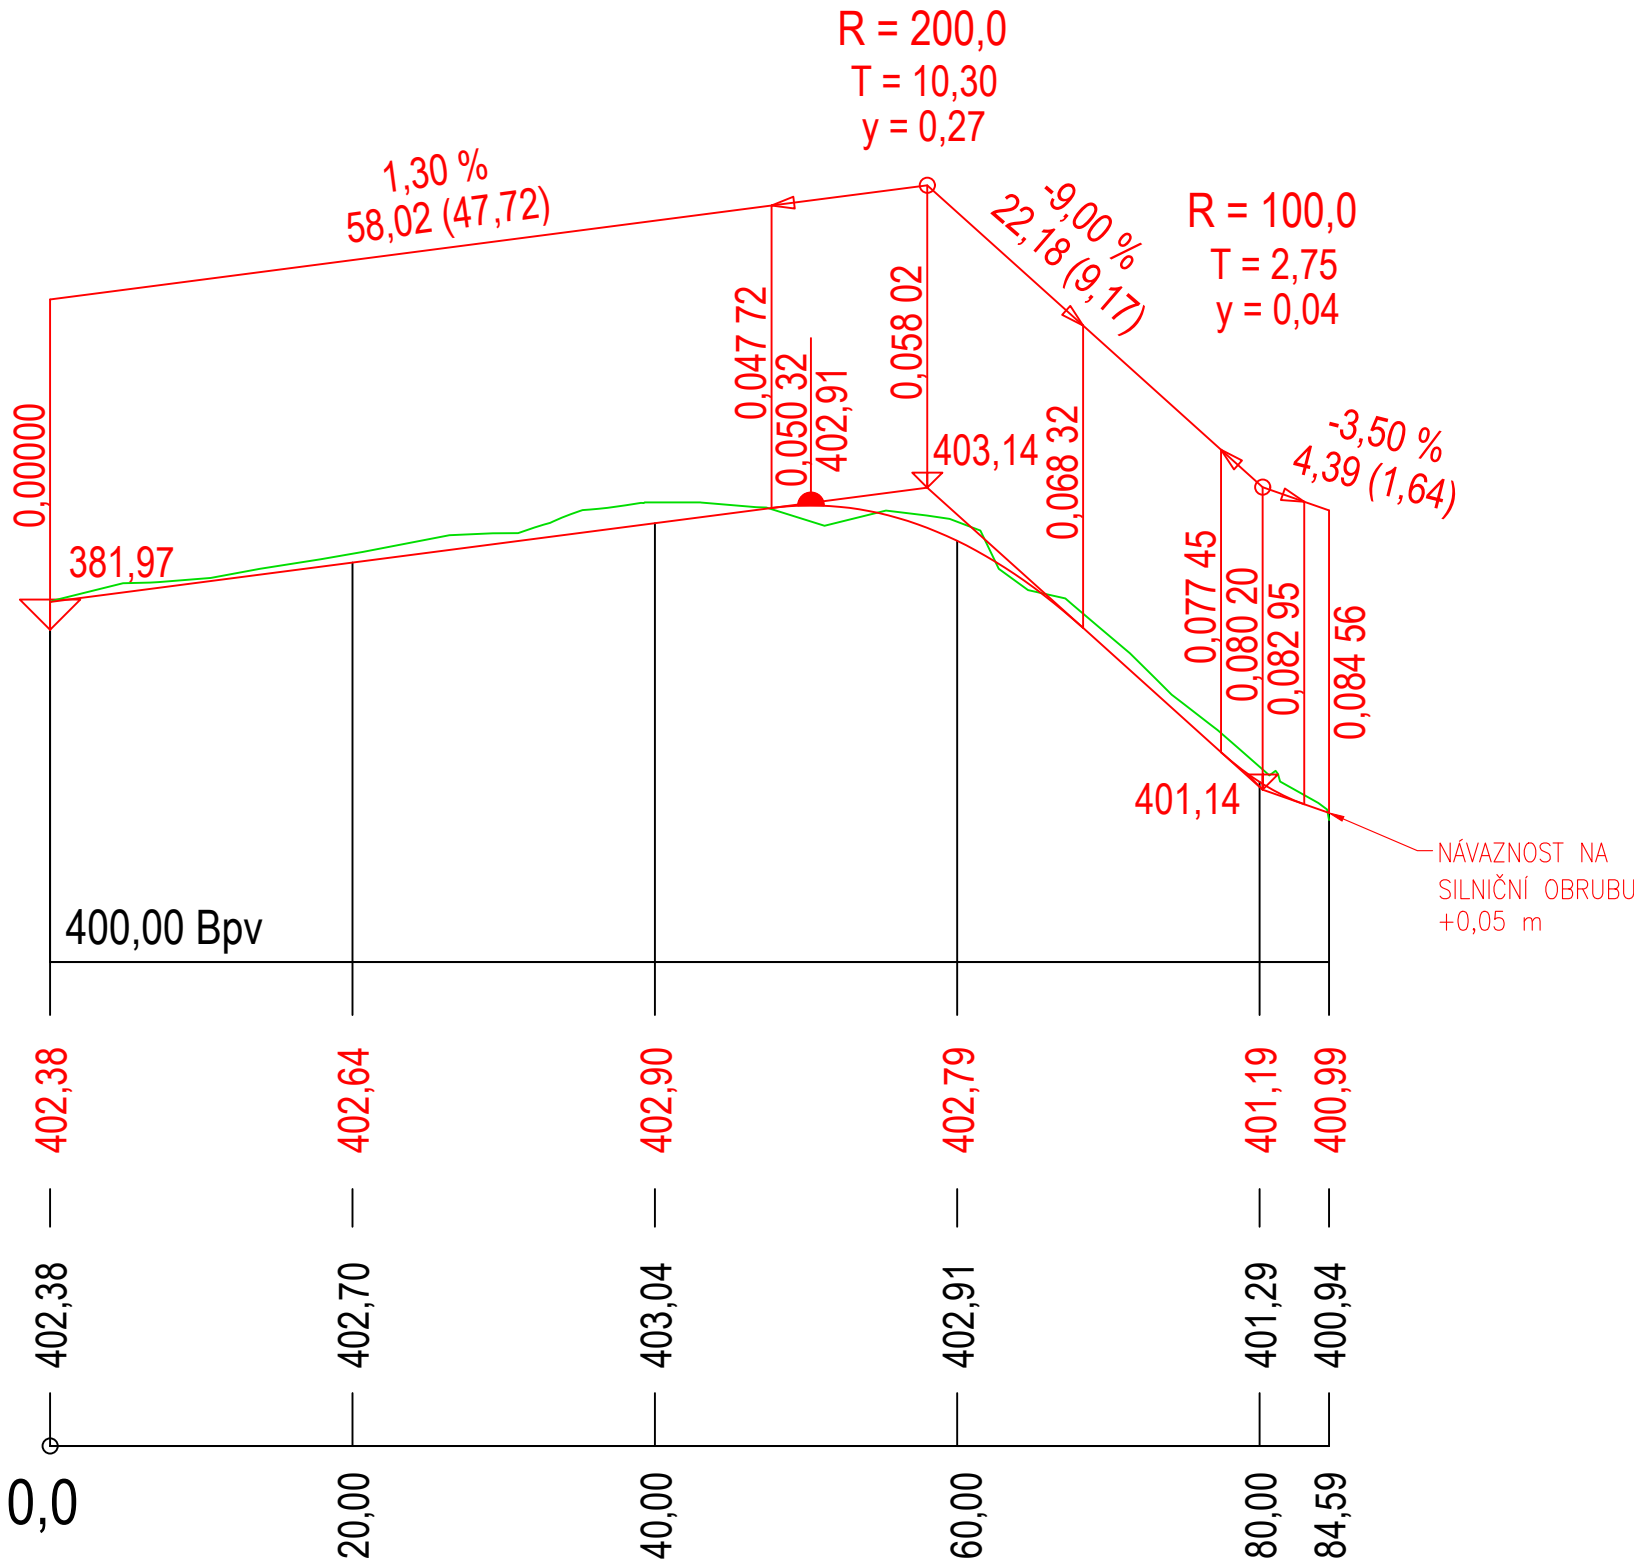

Stupeň dokumentace: Dokumentace pro provedení stavby		Generální projektant: Atelier Civilista s.r.o. IČ: 03776841 T: 777 643 158 info@ateliercivilista.cz	
Název projektu: Rozšíření parkoviště, SPgŠ a SOŠ Kladno		Číslo zakázky: 165/2024	
Místo stavby: č. parc. 543, k. ú. Kladno [665061]		Datum: 03/2025	Měřítko: 1:250
Investor: Střední pedagogická škola a Střední odborná škola Kladno, příspěvková organizace, nám. Edvarda Beneše 2353, 27201 Kladno		Hlavní projektant: Jiří Tesař	
Část dokumentace: D.2 - Komunikace a zpevněné plochy		Vypracoval: Ing. Ondřej Kodras	
Název výkresu: PODÉLNÝ PROFIL		Číslo výkresu: D.2.3	