
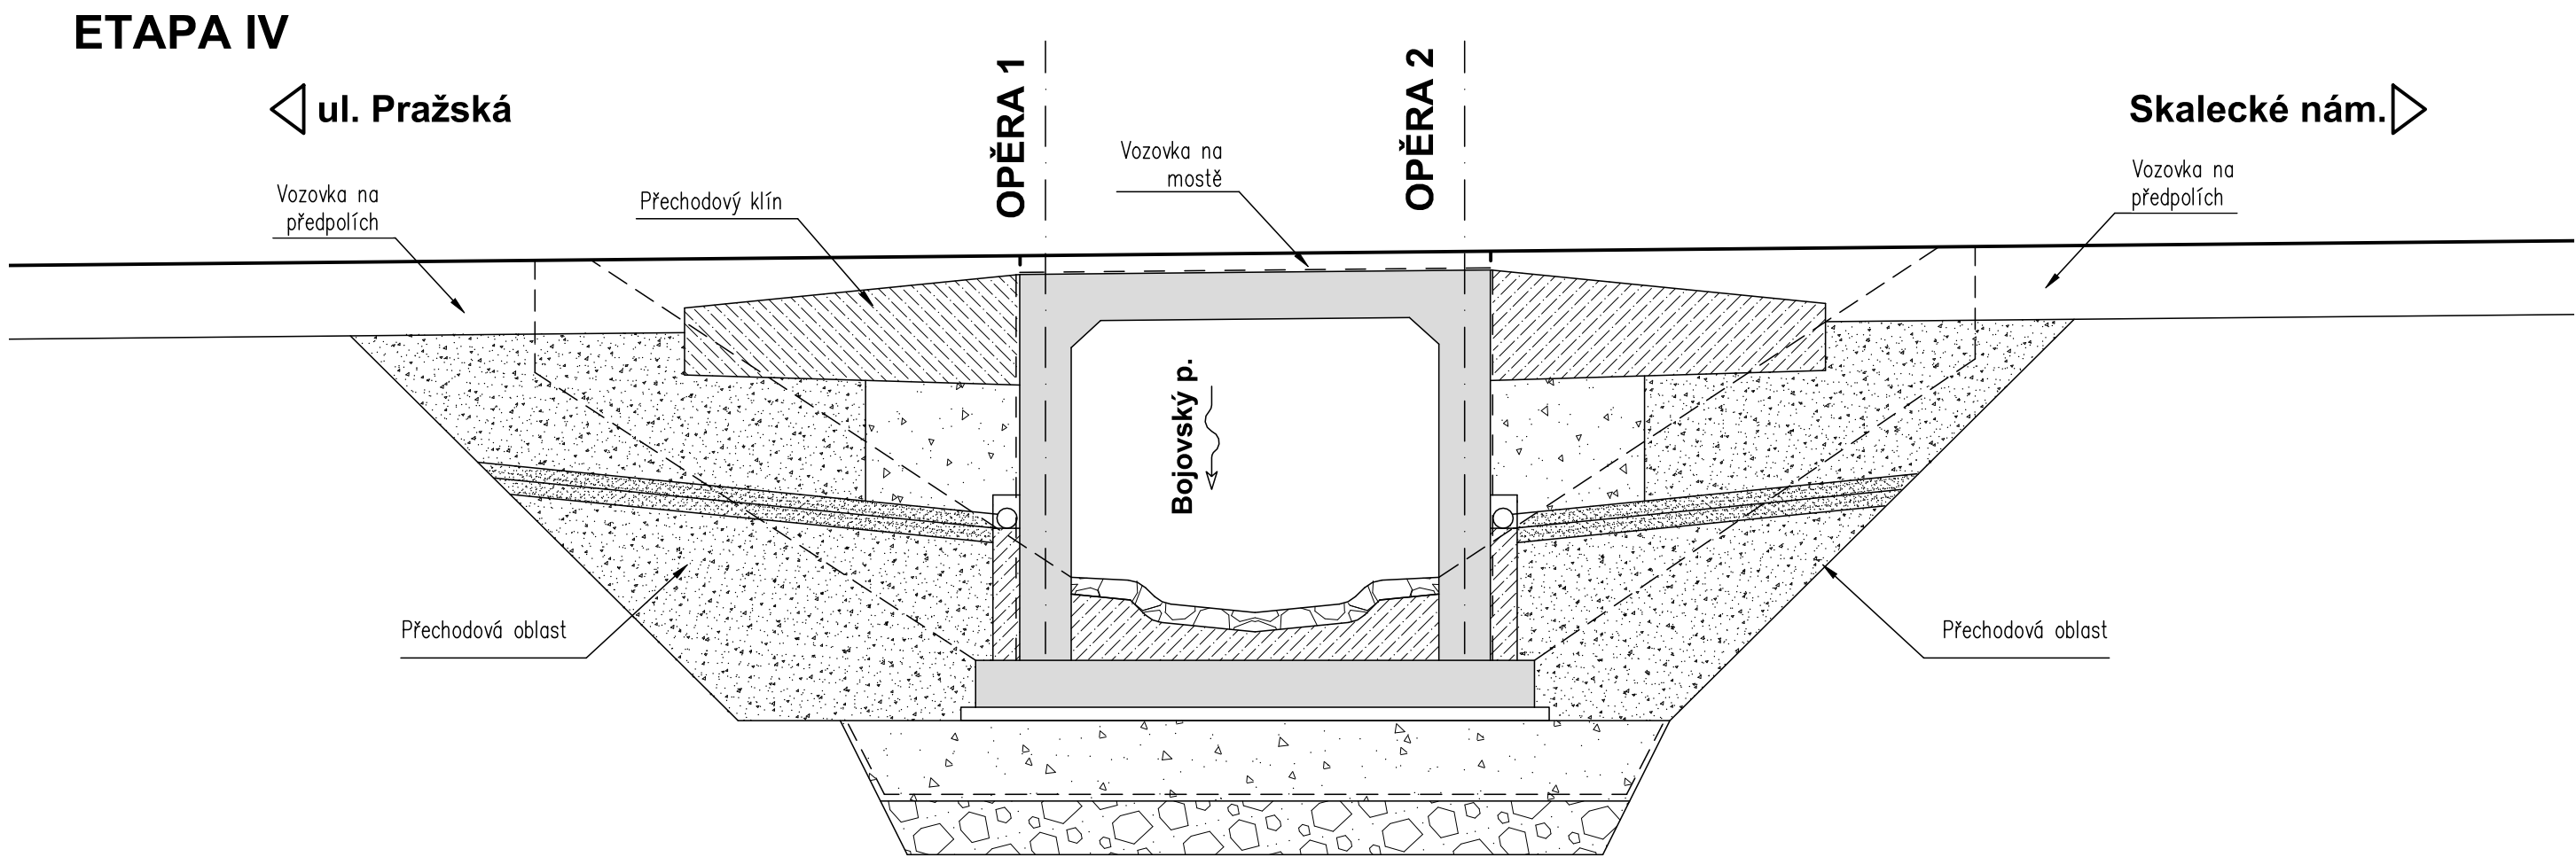
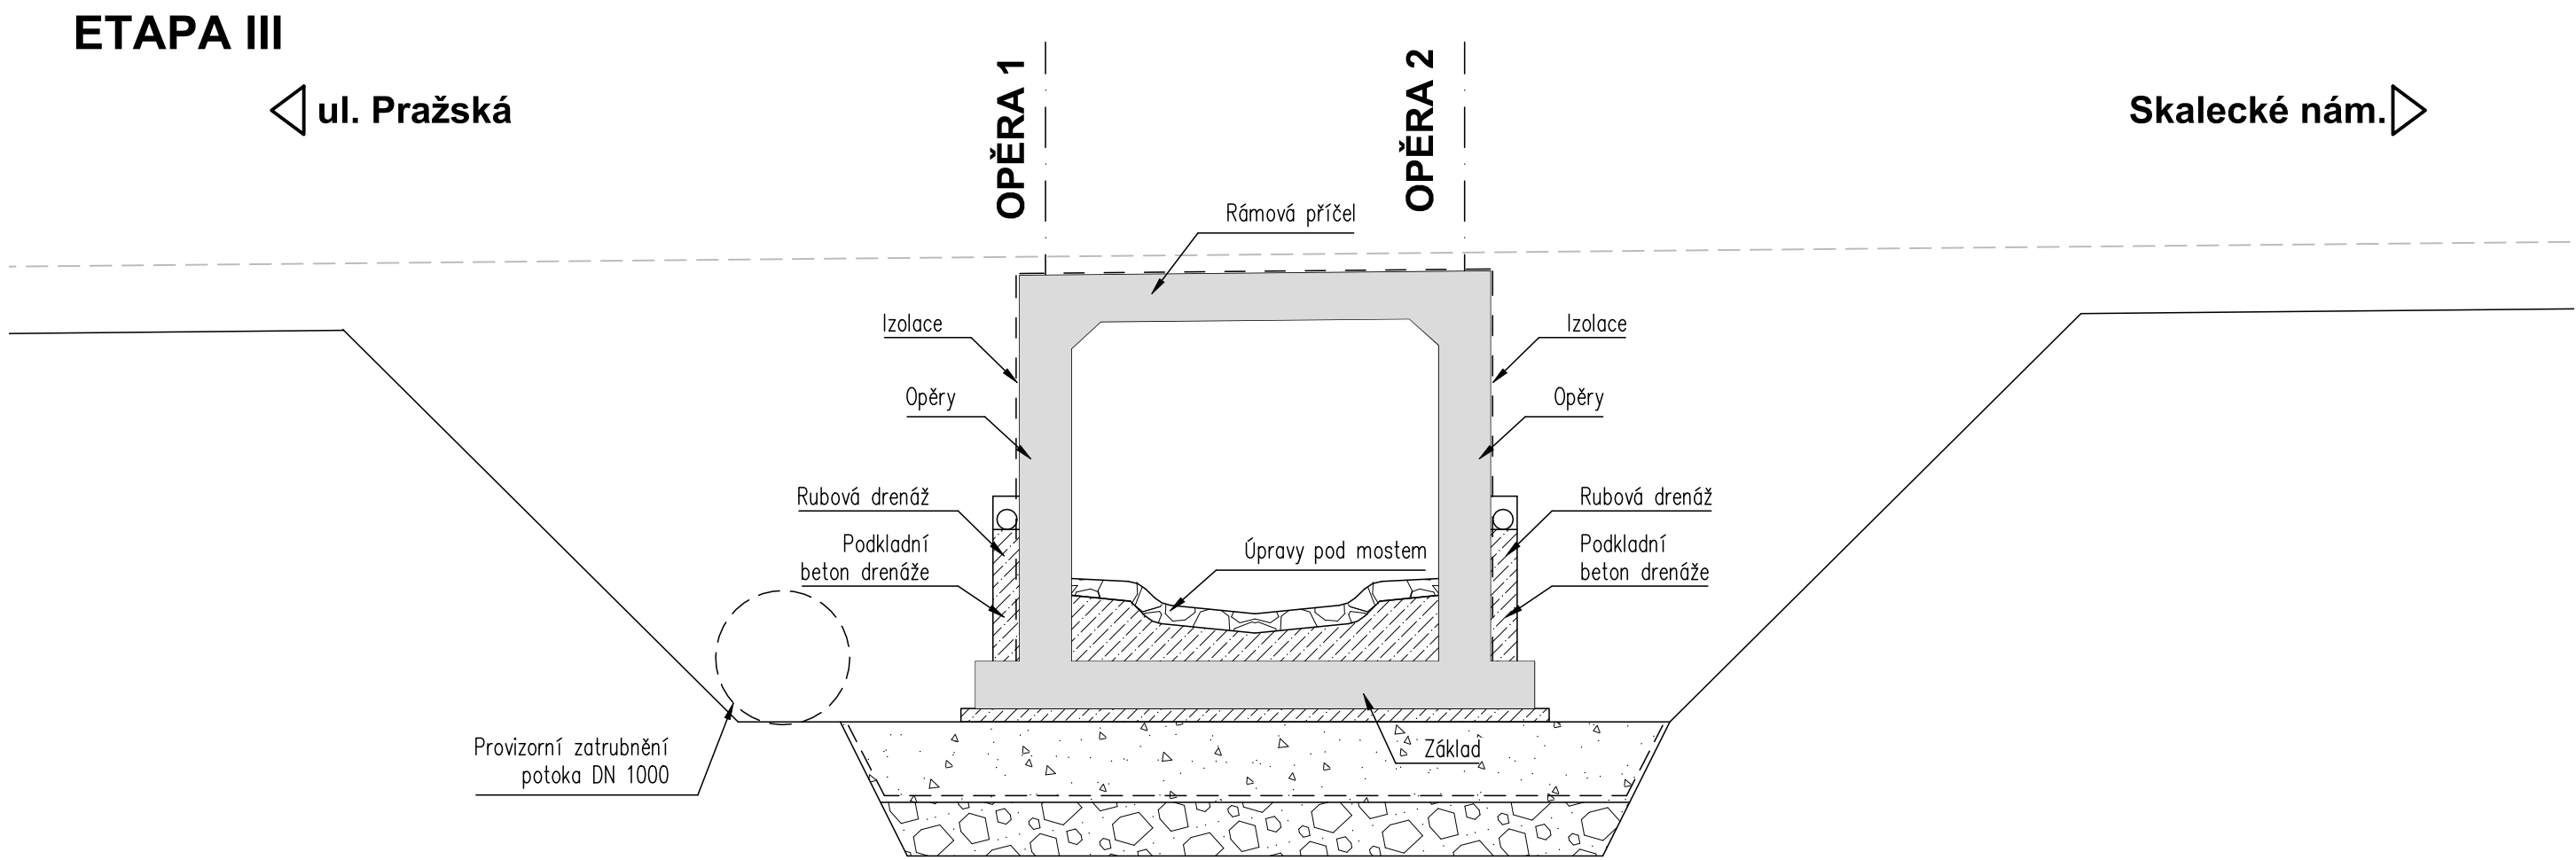
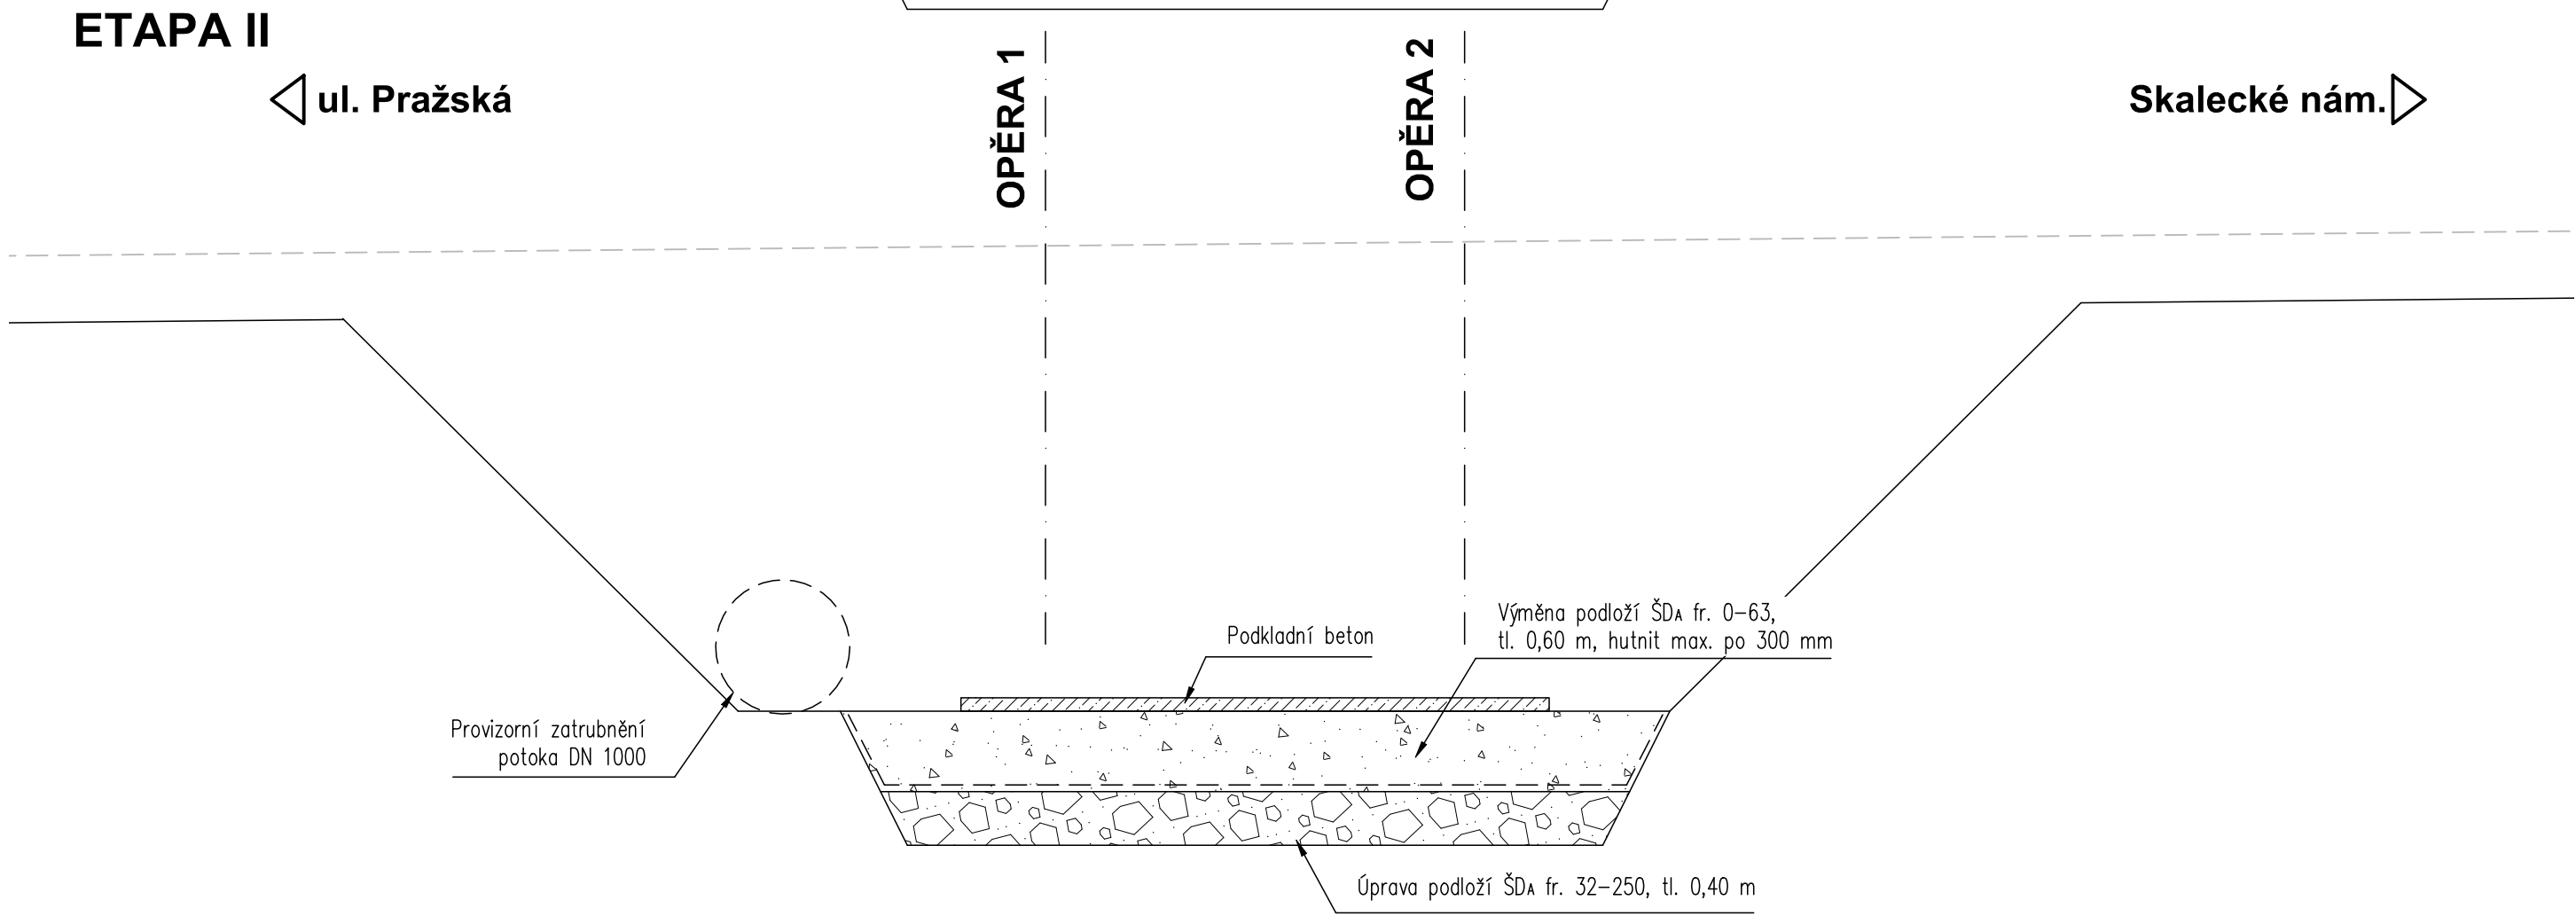



SCHÉMA TECHNOLOGIE VÝSTAVBY

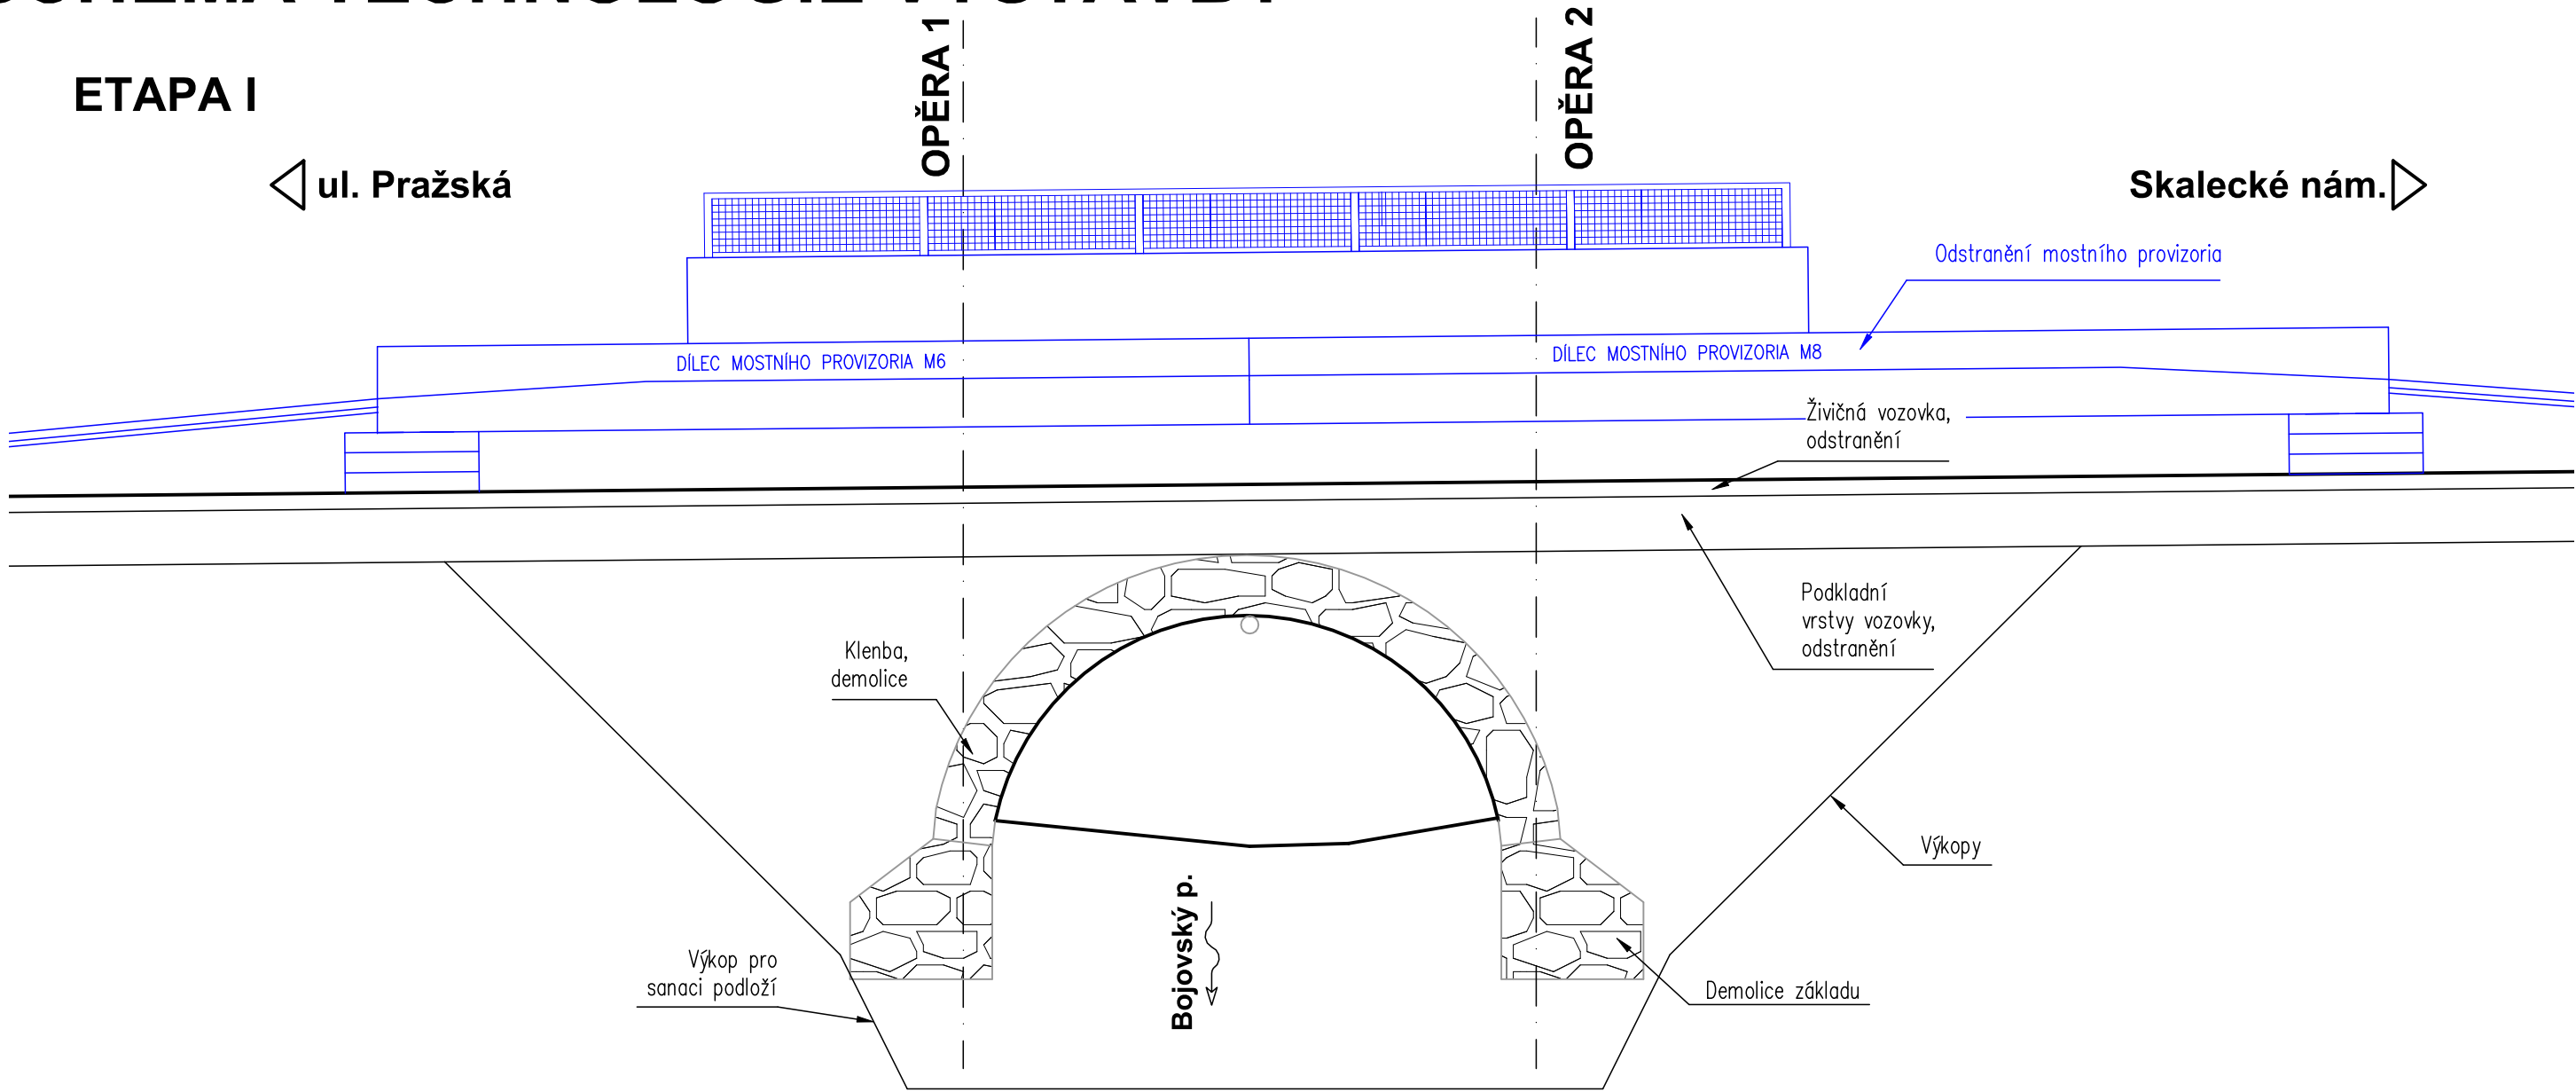

Investor:

**Krajská správa a údržba silnic
Středočeského kraje, p.o.**

Zborovská 11, 150 21 Praha 5
IČ: 00066001 DIČ: CZ00066001



KSÚS
KRAJSKÁ SPRÁVA A ÚDRŽBA SILNIC
Středočeského kraje

D

PDPS

Zodp. projektant: Ing. David Mičák		Kontroloval: Ing. Milan Sedlák		Zhotovitel dokumentace:	
Vypracoval: Ing. David Mičák				MIDAKON	
Na Návsi 18/4, Brno, 620 00 IČO: 089 27 677, DIČ: CZ089 27 677 email: midakon@midakon.cz					
Investor: KSÚS p.o.					
Místo: Mníšek Pod Brdy	Stupeň: PDPS	Datum: 09/2024	Počet A4: 6	A4	
Akce: VY11626 Mníšek pod Brdy, most ev.č. VY11626 – 1			Měřítko: 1:50	Paré:	
Objekt: SO 201 - Most ev.č. VY11626-1			Číslo zakázky: 2335		
Název: SCHÉMA TECHNOLOGIE VÝSTAVBY			Č. výkresu: D.1.2.10		