


SOUHLAS SE STAVBOU LV 10001

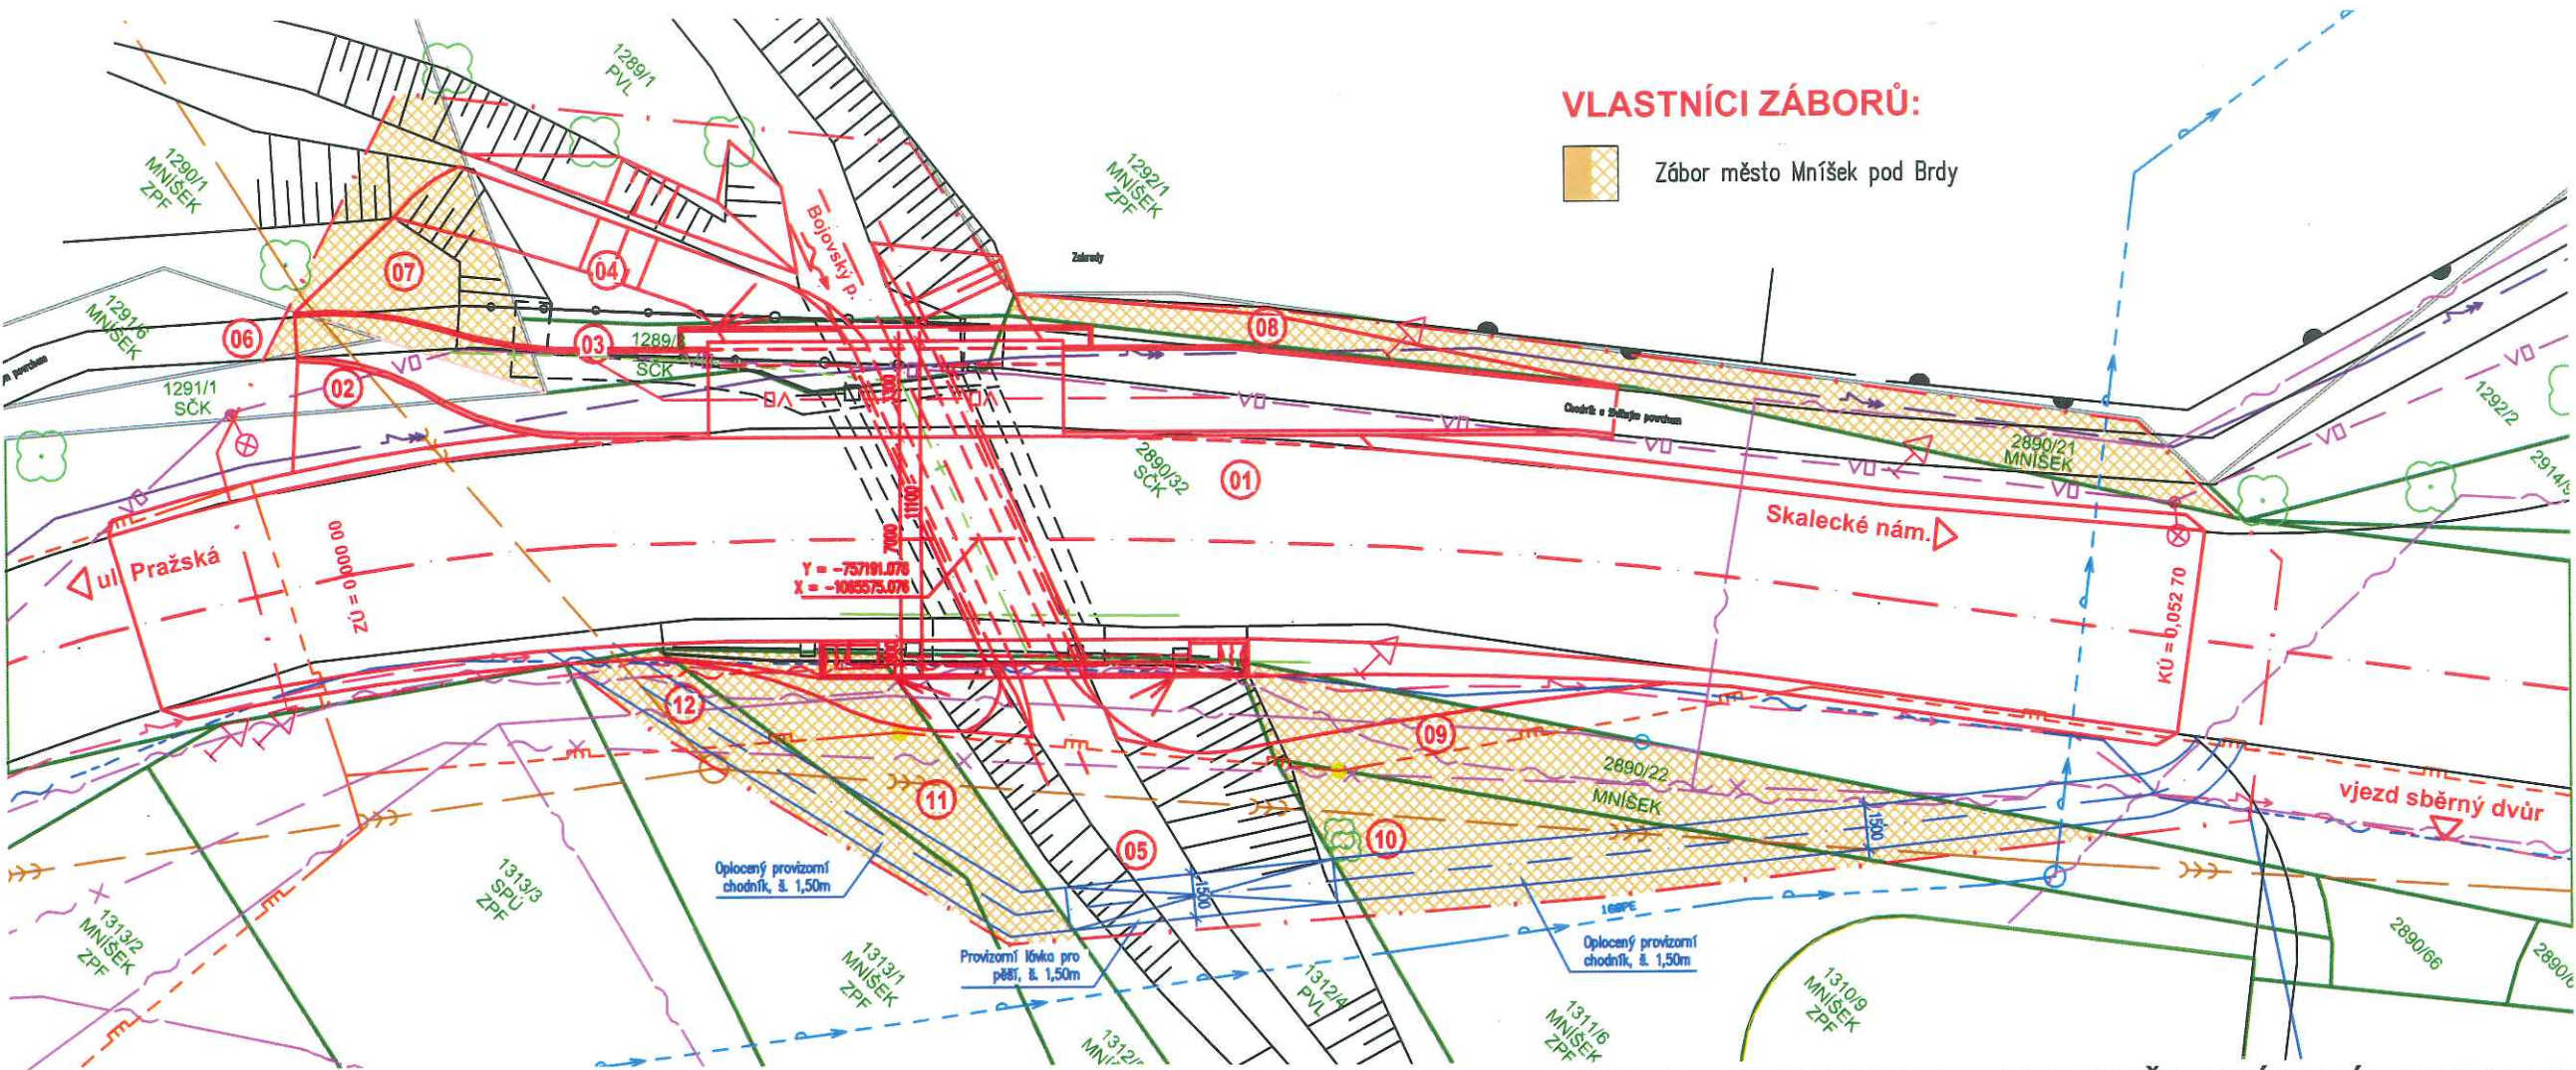

SOUHLAS SE STAVBOU A DOČASNÝM ZÁBOREM ZPF:

"VY11626 Mníšek pod Brdy, most ev.č. VY11626 – 1":

Seznam LV a vlastníků dotčených parcel KN

Kat. území: Mníšek pod Brdy [697621] Kraj: Středočeský

KÚ	č. pol.	Parc.č. dle KN	Číslo LV	Výměra dle KN (m2)	Vlastník	Druh pozemku, typ budovy	Způsob využití	Způsob ochrany pozemku	BPEJ	Plocha dočasného záboru (m2)	Plocha trvalého záboru (m2)
Mníšek pod Brdy [697621]	6	1291/6	10001	47	Město Mníšek pod Brdy, Dobříšská 56, 25210 Mníšek pod Brdy	ostatní plocha	ostatní komunikace			3	0
	7	1290/1	10001	55568	Město Mníšek pod Brdy, Dobříšská 56, 25210 Mníšek pod Brdy	trvalý travní porost		ZPF	52614 56701	47	0
	8	2890/21	10001	66	Město Mníšek pod Brdy, Dobříšská 56, 25210 Mníšek pod Brdy	silnice	ostatní plocha			61	0
	9	2890/22	10001	97	Město Mníšek pod Brdy, Dobříšská 56, 25210 Mníšek pod Brdy	silnice	ostatní plocha			72	0
	10	1311/6	10001	387	Město Mníšek pod Brdy, Dobříšská 56, 25210 Mníšek pod Brdy	trvalý travní porost		ZPF	52614 56701	53	0
	11	1312/5	10001	270	Město Mníšek pod Brdy, Dobříšská 56, 25210 Mníšek pod Brdy	vodní plocha	koryto vodního toku přirozené nebo upravené			45	0
	12	1313/1	10001	619	Město Mníšek pod Brdy, Dobříšská 56, 25210 Mníšek pod Brdy	trvalý travní porost		ZPF	56701	28	0

NÁZEV/JMÉNO:

MĚSTO MNÍŠEK POD BRDY

ZASTOUPEN:

Ing. PETR DIGRIN, Ph.D., starosta


ADRESA:

Dobříšská 56, 252 10 Mníšek p. Brdy

DATUM PODPISU:

20.12.2023

RAZÍTKO/PODPISY:

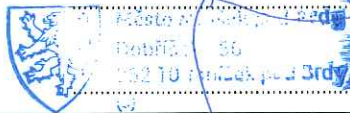

Akce:

VY11626 Mníšek pod Brdy, most ev.č. VY11626-1

Název:

SOUHLAS SE STAVBOU LV 10001

Zhotovitel dokumentace:

MIDAKON

Na Návisi 18/4, Brno, 620 00
IČO: 089 27 677, DIČ: CZ08927677
email:midakon@midakon.cz

DUSP