
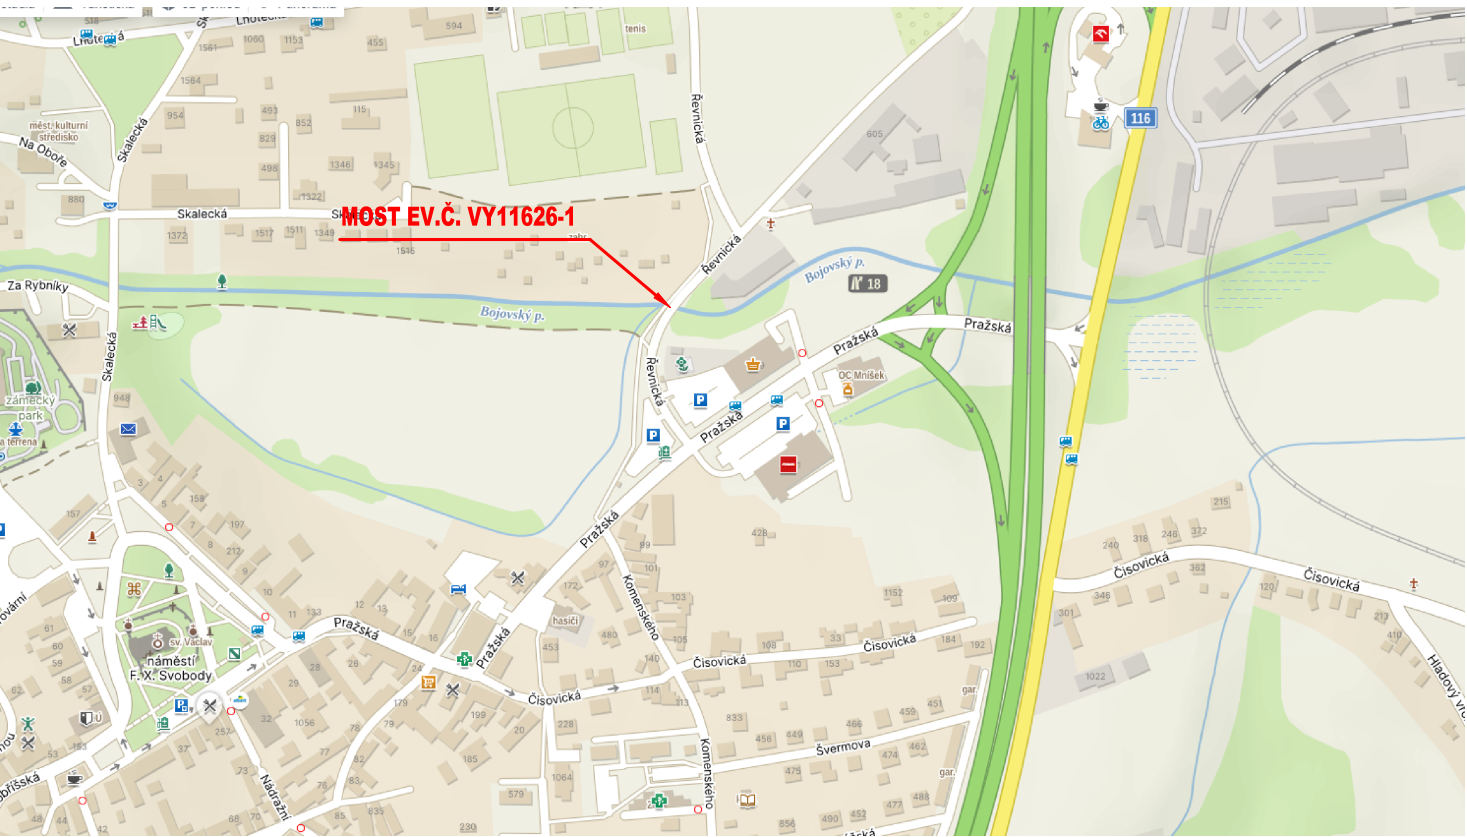


SITUAČNÍ VÝKRES ŠIRŠÍCH VZTAHŮ

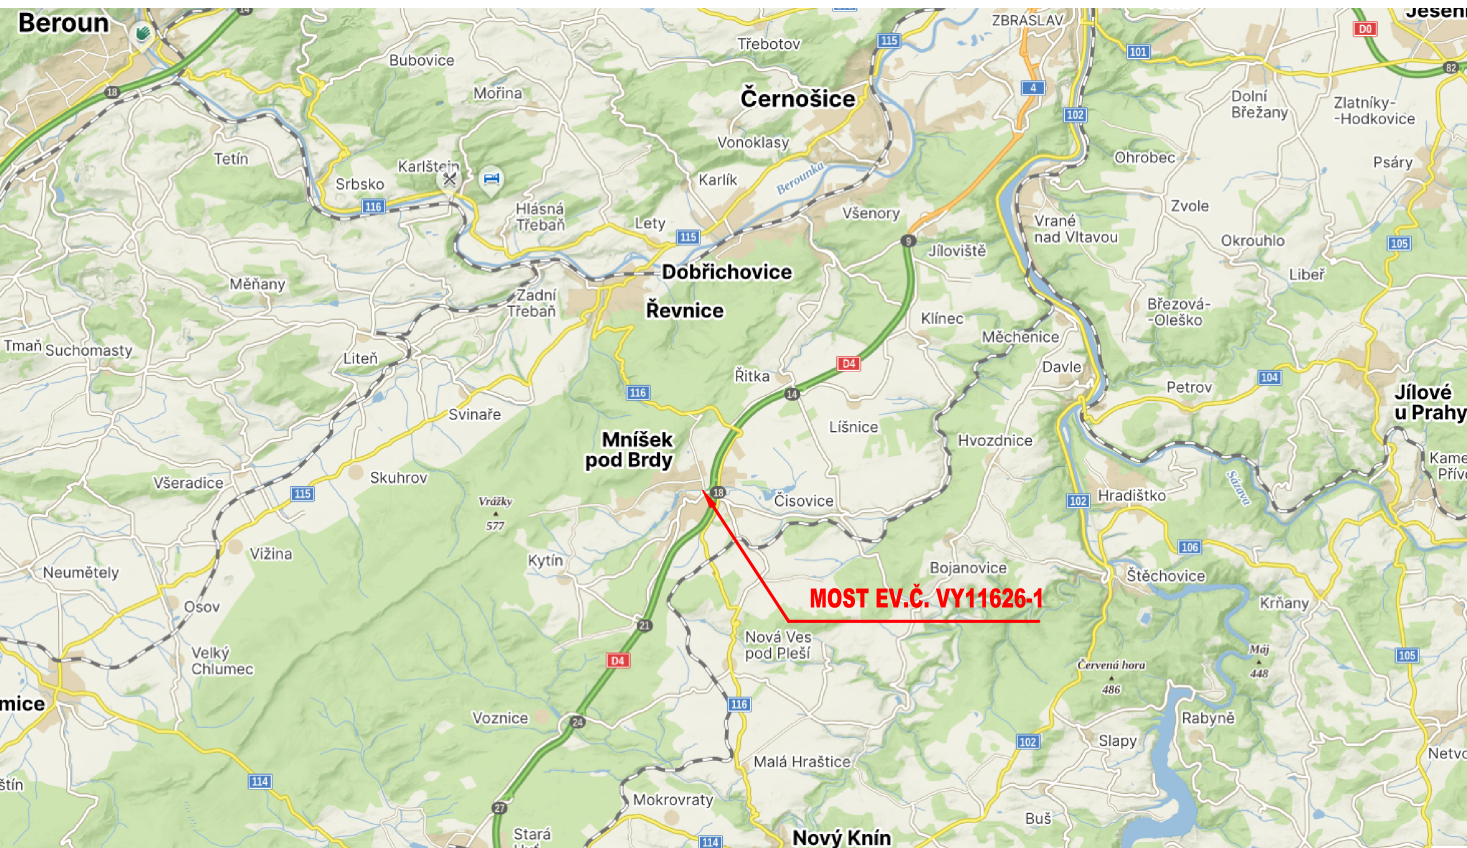

Investor:

**Krajská správa a údržba silnic
Středočeského kraje, p.o.**

Zborovská 11, 150 21 Praha 5

IČ: 00066001 DIČ: CZ00066001

C

PDPS

Zodp. projektant: Ing. David Mičák 		Kontroloval: Ing. Milan Sedlák 		Zhotovitel dokumentace:  Na Návsí 18/4, Brno, 620 00 IČO: 089 27 677, DIČ: CZ089 27 677 email:midakon@midakon.cz		
Vypracoval: Ing. David Mičák 						
Investor: KSÚS p.o.						
Místo: Mníšek Pod Brdy		Stupeň: PDPS		Datum: 09/2024	Počet A4: 2 A4	
Akce: VY11626 Mníšek pod Brdy, most ev.č. VY11626 – 1					Měřítko: 1:-	Paré:
					Číslo zakázky: 2335	
					Č. výkresu: C.1	
Název: SITUAČNÍ VÝKRES ŠIRŠÍCH VZTAHŮ						