



Žlab s mříží - kladečské schéma M 1:100

Situace 1:100

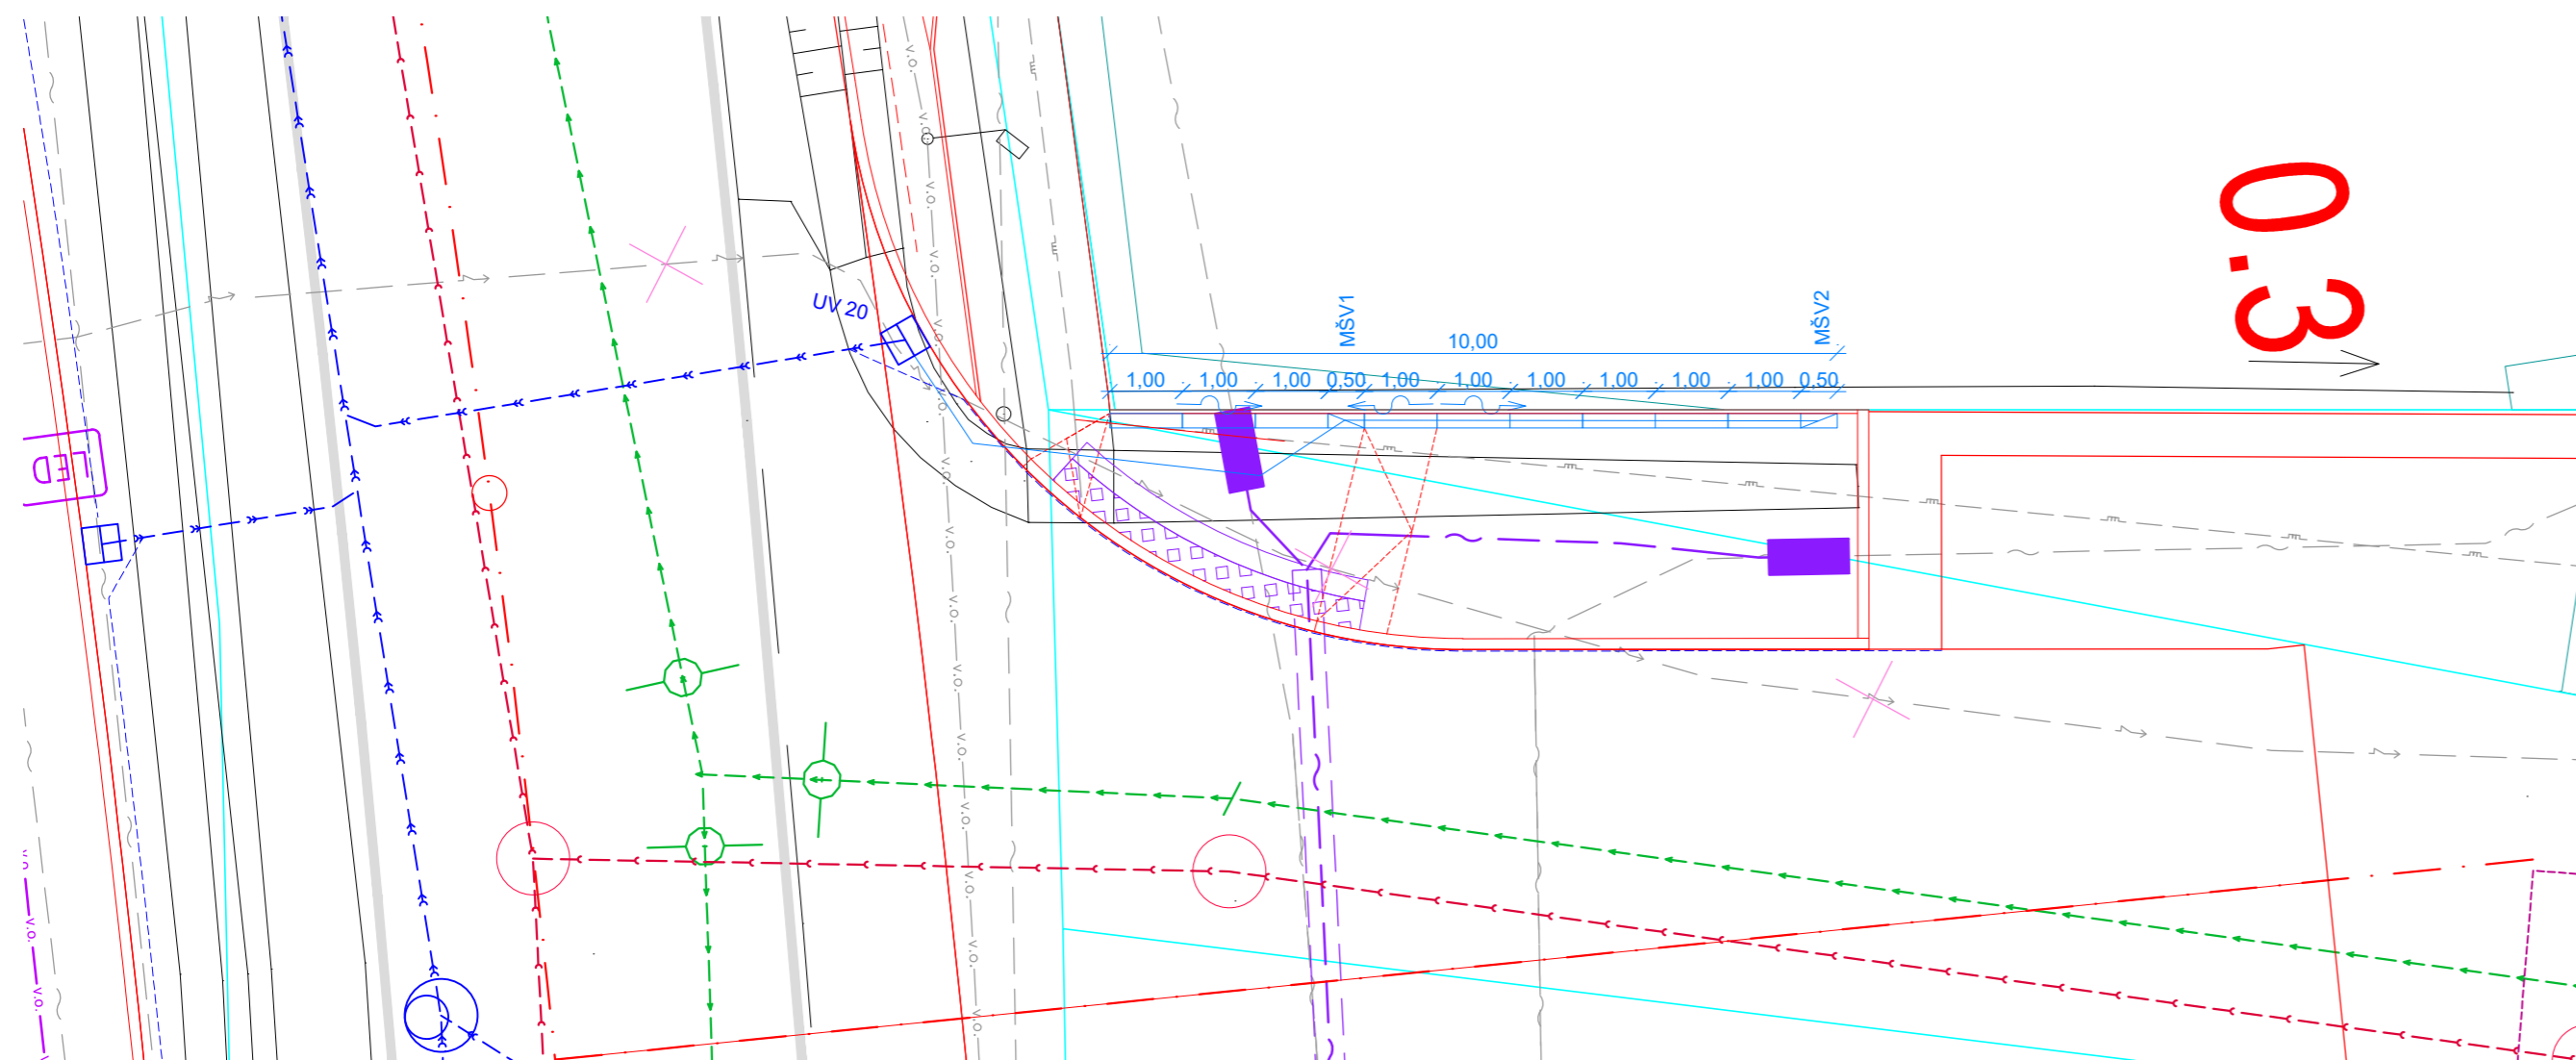

Rozsah: km 0,00000 - km 0,01000

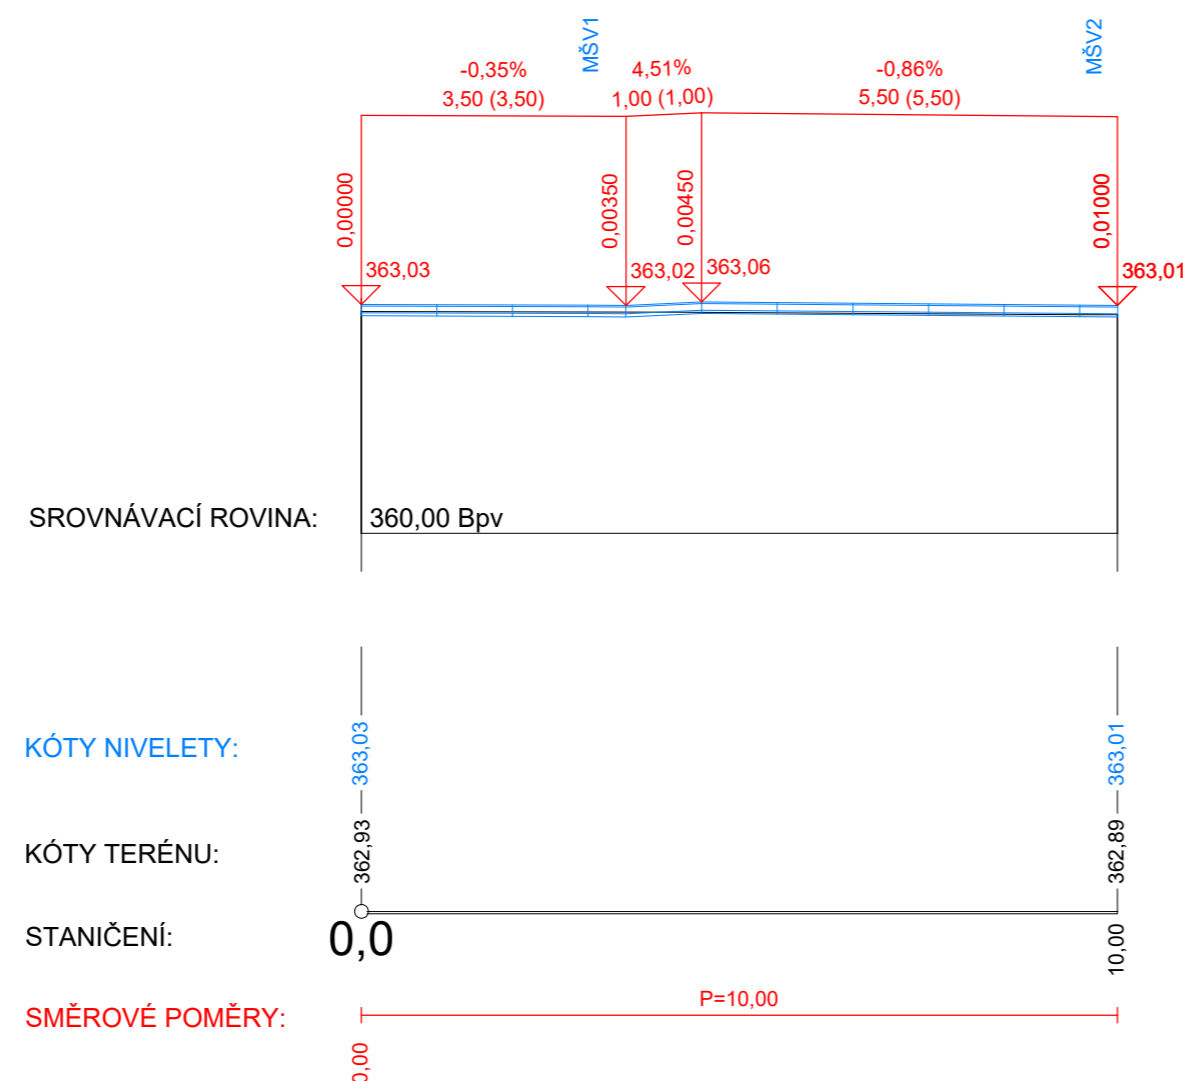


ÚNOR 2025



Thurs

SO 121

ZHOTOVITEL ČÁSTI PD

VEDOUCÍ PROJEKTANT	ING. L. ROZMBACHOVÁ	<i>Rozmbachová</i>	 prejízky dopravních staveb Masná 1493/8, 702 00 Ostrava	
ZODPOVĚDNÝ PROJEKTANT	ING. M. KROUPAROVÁ	<i>Krouparová</i>		
VYPRACOVAL	ING. L. ROZMBACHOVÁ	<i>Rozmbachová</i>		
KONTROLOVAL	ING. E. KONEČNÝ	<i>Konečný</i>		
KRAJ: STŘEDOČESKÝ K.Ú.: VLAŠIM NÁZEV OBJEKTU: <h2 style="text-align: center;">SO 121 Chodníky</h2>			DATUM	ÚNOR 2025
			FORMÁT	6xA4
			MĚŘÍTKO	1:100
			ÚČEL	PDPS
			ČÍS. ZAKÁZKY	5/21 001
			ARCHIVNÍ ČÍS.	
NÁZEV PŘÍLOHY:			ČÍS. SOUPRAVY	ČÍS. PŘÍLOHY
<h3>Žlab s mříží – kladečské schéma</h3>				<h1>6</h1>