


ŘEZ 1-1

ŘEZ 2-2

ŘEZ 3-3

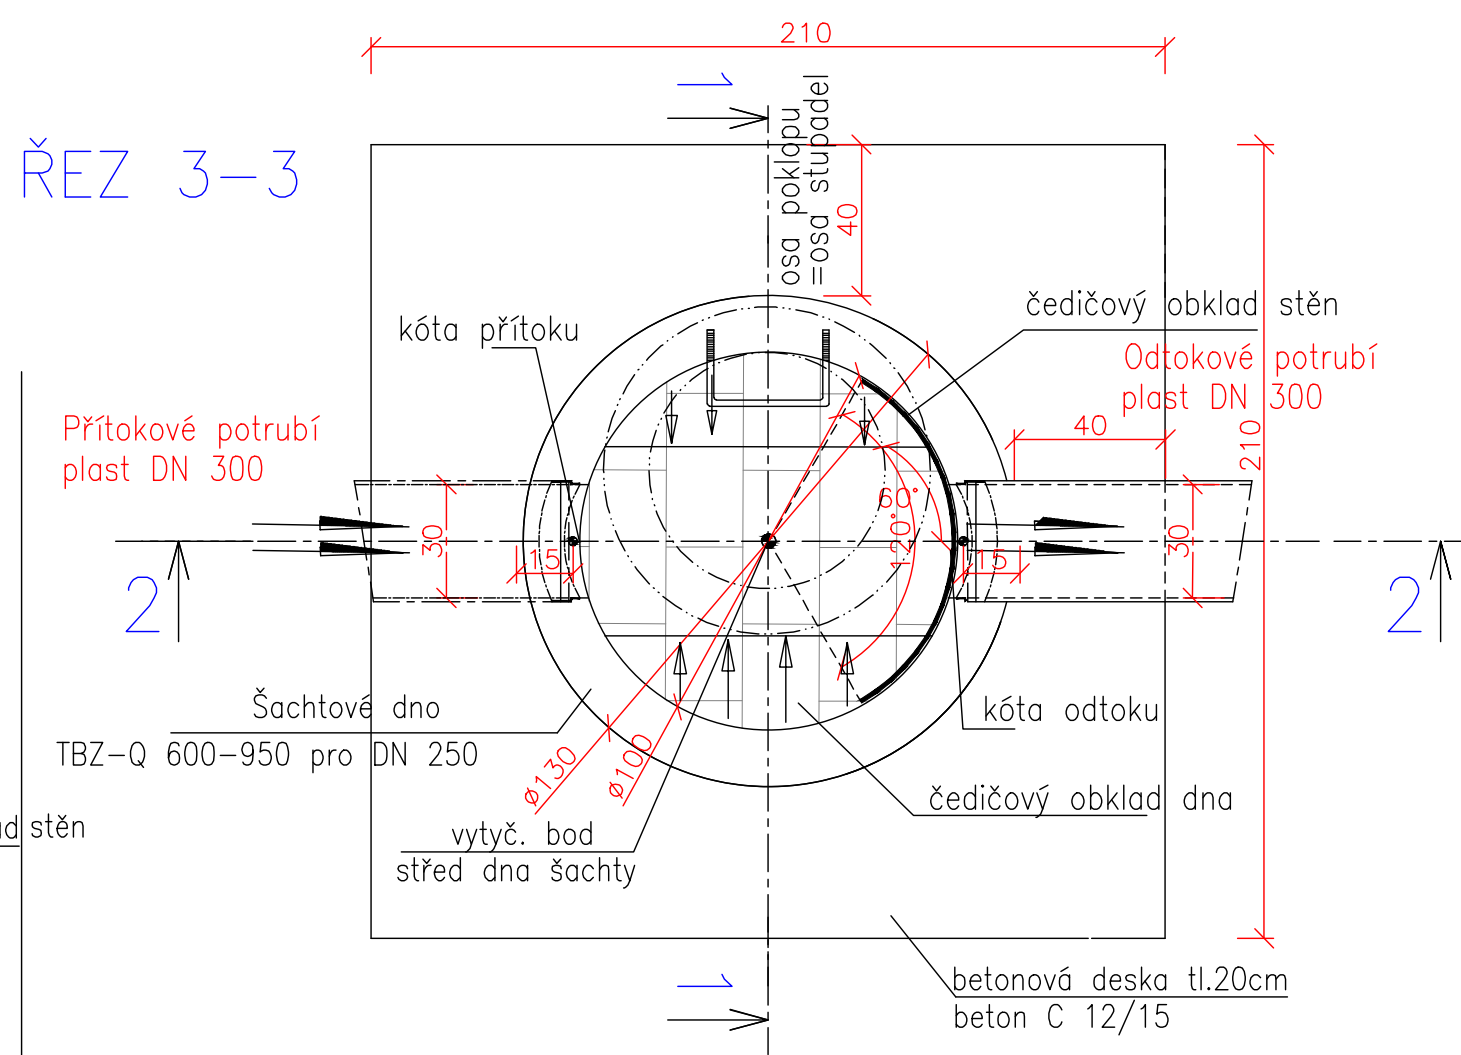

- na 92% Proctor Standart v zósypaní stávajícího terénu (v zářezové partii nebo mimo silniční těleso)
- na 95% Proctor Standart v silničním tělese nebo na 97% Proctor Standart v násypové partii
- na 100% Proctor Standart – posledních 50 cm (v aktivní zóně) pod úrovní pláně tělesa silnice

kótoáno v cm

SO 302

SPADIŠŤOVÁ ŠACHTA