


VZOROVÝ PŘÍČNÝ ŘEZ 1:25

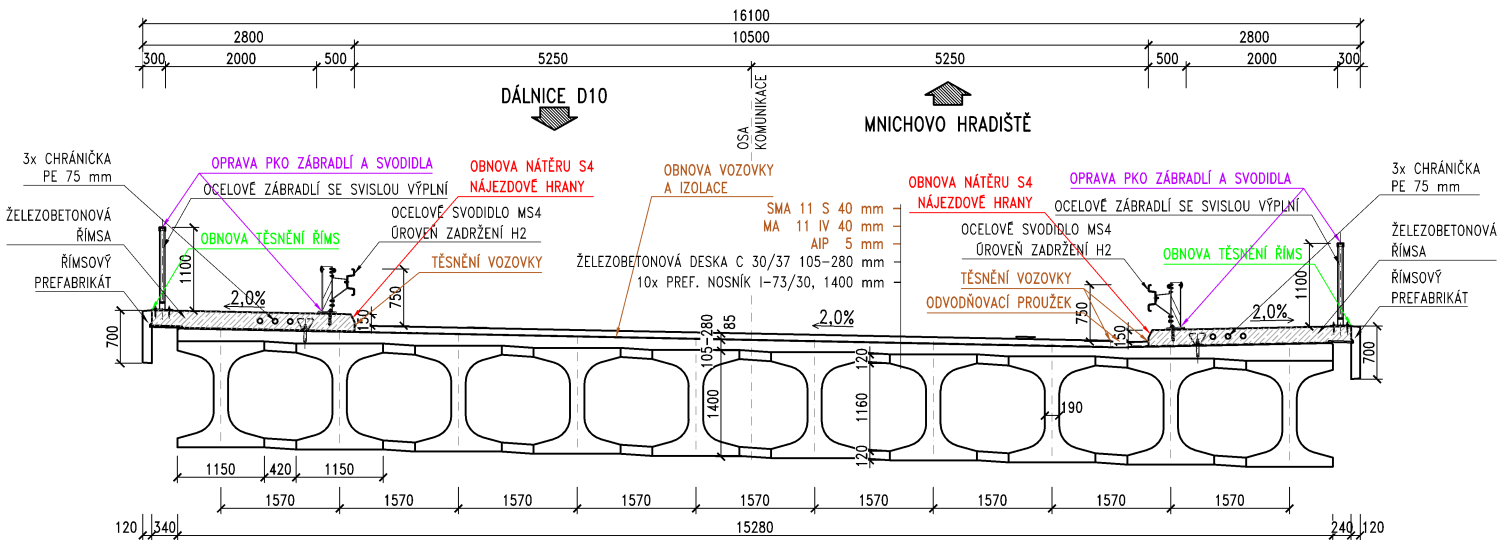

Akce: TECHNICKÁ POMOC NA OPRAVU
MOSTU EV.Č. 268-006 V MNICHOVĚ HRADIŠTI

Objednatel: KRAJSKÁ SPRÁVA A ÚDRŽBA SILNIC
STŘEDOČESKÉHO KRAJE
ZBOROVSKÁ 11, 150 21 PRAHA 5

KSÚS
KRAJSKÁ SPRÁVA A ÚDRŽBA SILNIC
Středočeského kraje

Souřadnicový systém: S-JTSK
Výškový systém: Bpv

Číslo zakázky:	22 075 06	HIP:	Ing. David DVORÁČEK
Schválil:	Ing. Petr SOUČEK	Zodp. projektant:	Ing. Kamil PEJCHAL
+420 602 214 618		+420 602 619 785	
Tech. kontrola:	Ing. Lukáš PROCHÁZKA	Vypracoval:	Ing. Kamil PEJCHAL
+420 702 033 396		+420 602 619 785	



POZNÁMKY:

- 1) PPODKLADY VÝKRESŮ PŘEVZATY Z DSPS, RC PROJECT s.r.o., 11/2011, ČÍSLOVÁNÍ SPODNÍ STAVBY JE DLE STANIČENÍ MOSTU
- 2) NOVĚ NAVRHOVANÉ PRÁCE JSOU SPECIFIKOVÁNY BAREVNÝM ZÁKRESEM A TEXTOVÝM VÝČTEM.

Objednatel:	KSÚS	Obec:	Mnichovo Hradiště	Kraj:	Středočeský
Akce:	MOST EV.Č. 268-006 V MNICHOVĚ HRADIŠTI			Datum:	Stupeň
Objekt:	SO 201 – MOST EV.Č. 268-006			7/2024	PDPs
Příloha:	VZOROVÝ PŘÍČNÝ ŘEZ			Souprava	Č. přílohy
					4