


PŘEHLEDNÁ SITUACE 1 : 100 000

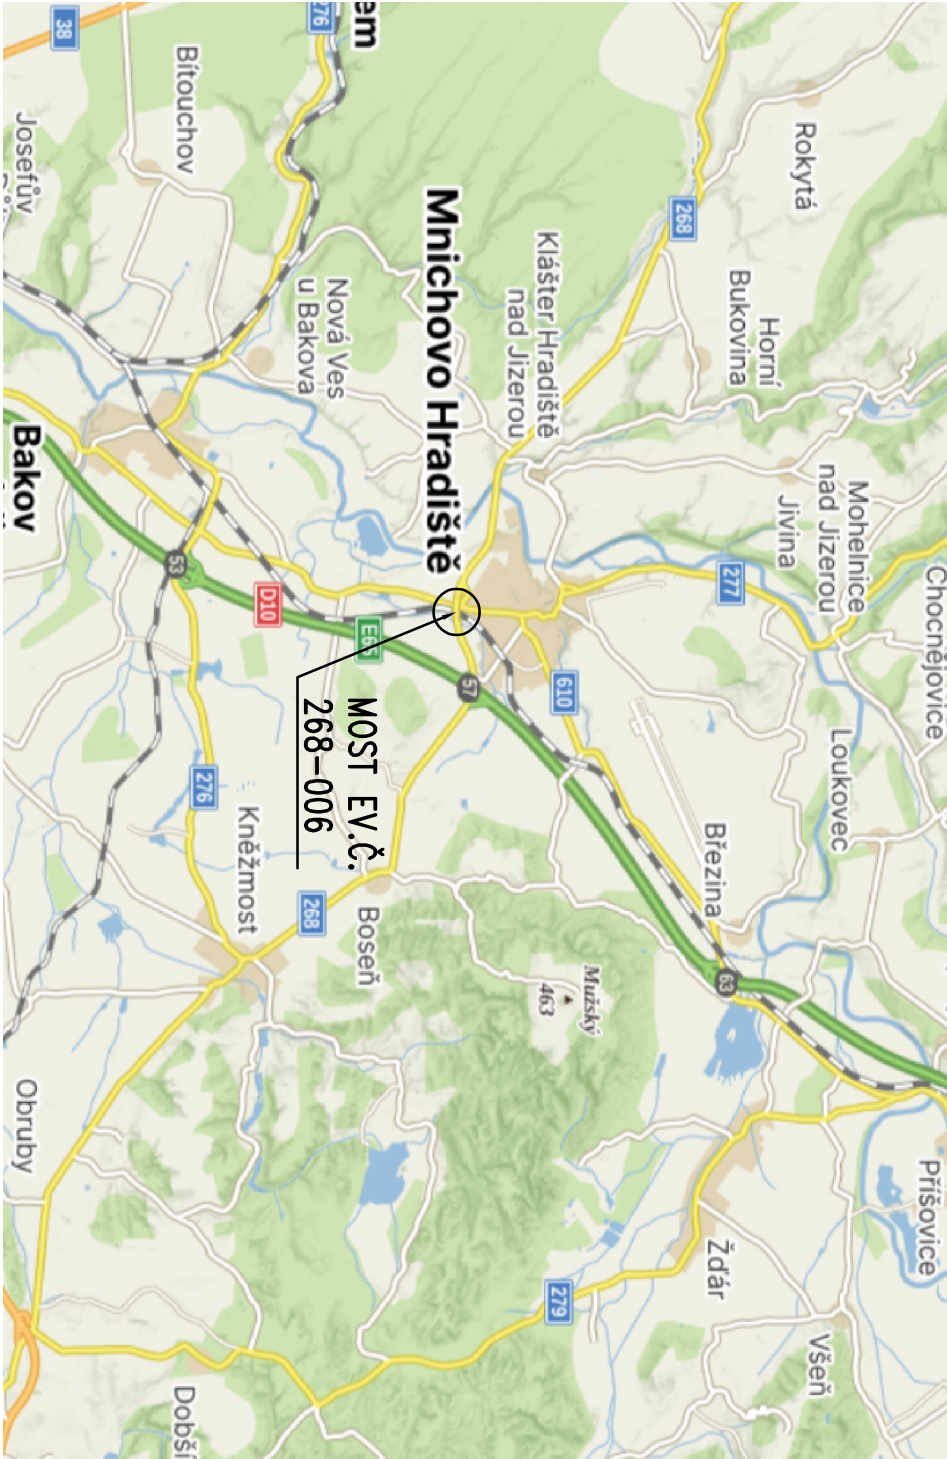

SITUACE ŠIRŠÍCH VZTAHŮ 1 : 5000




AKCE:

TECHNICKÁ POMOC NA OPRAVU
MOSTU EV.Č. 268-006 V MNICHOVĚ HRADIŠTI

OBJEDNATEL:

KRAJSKÁ SPRÁVA A ÚDRŽBA SILNIC
STŘEDOČESKÉHO KRAJE
ZBOROVSKÁ 11, 150 21 PRAHA 5



Číslo zakázky: 22 075 06


Ing. David DVOŘÁČEK

Ing. Petr SOUČEK

Ing. Kamil PEJCHAL

Ing. Lukáš PROCHÁZKA

Ing. Kamil PEJCHAL



Průha 4, Bezová 1658, 147 14
tel: +420 24406215 fax: +420 24461038

Objednatel: KS0S Obec: Mnichovo Hradiště

AKCE: MOST EV.Č. 268-006 V MNICHOVĚ HRADIŠTI

Objekt: SITUACNÍ VÝKRES
ŠIRŠÍCH VZTAHŮ

Průha: Souprava Č. přílohy

C1