


W : L1,L2,L3 N,PE~50Hz, 400V TN-C-S, In=63A

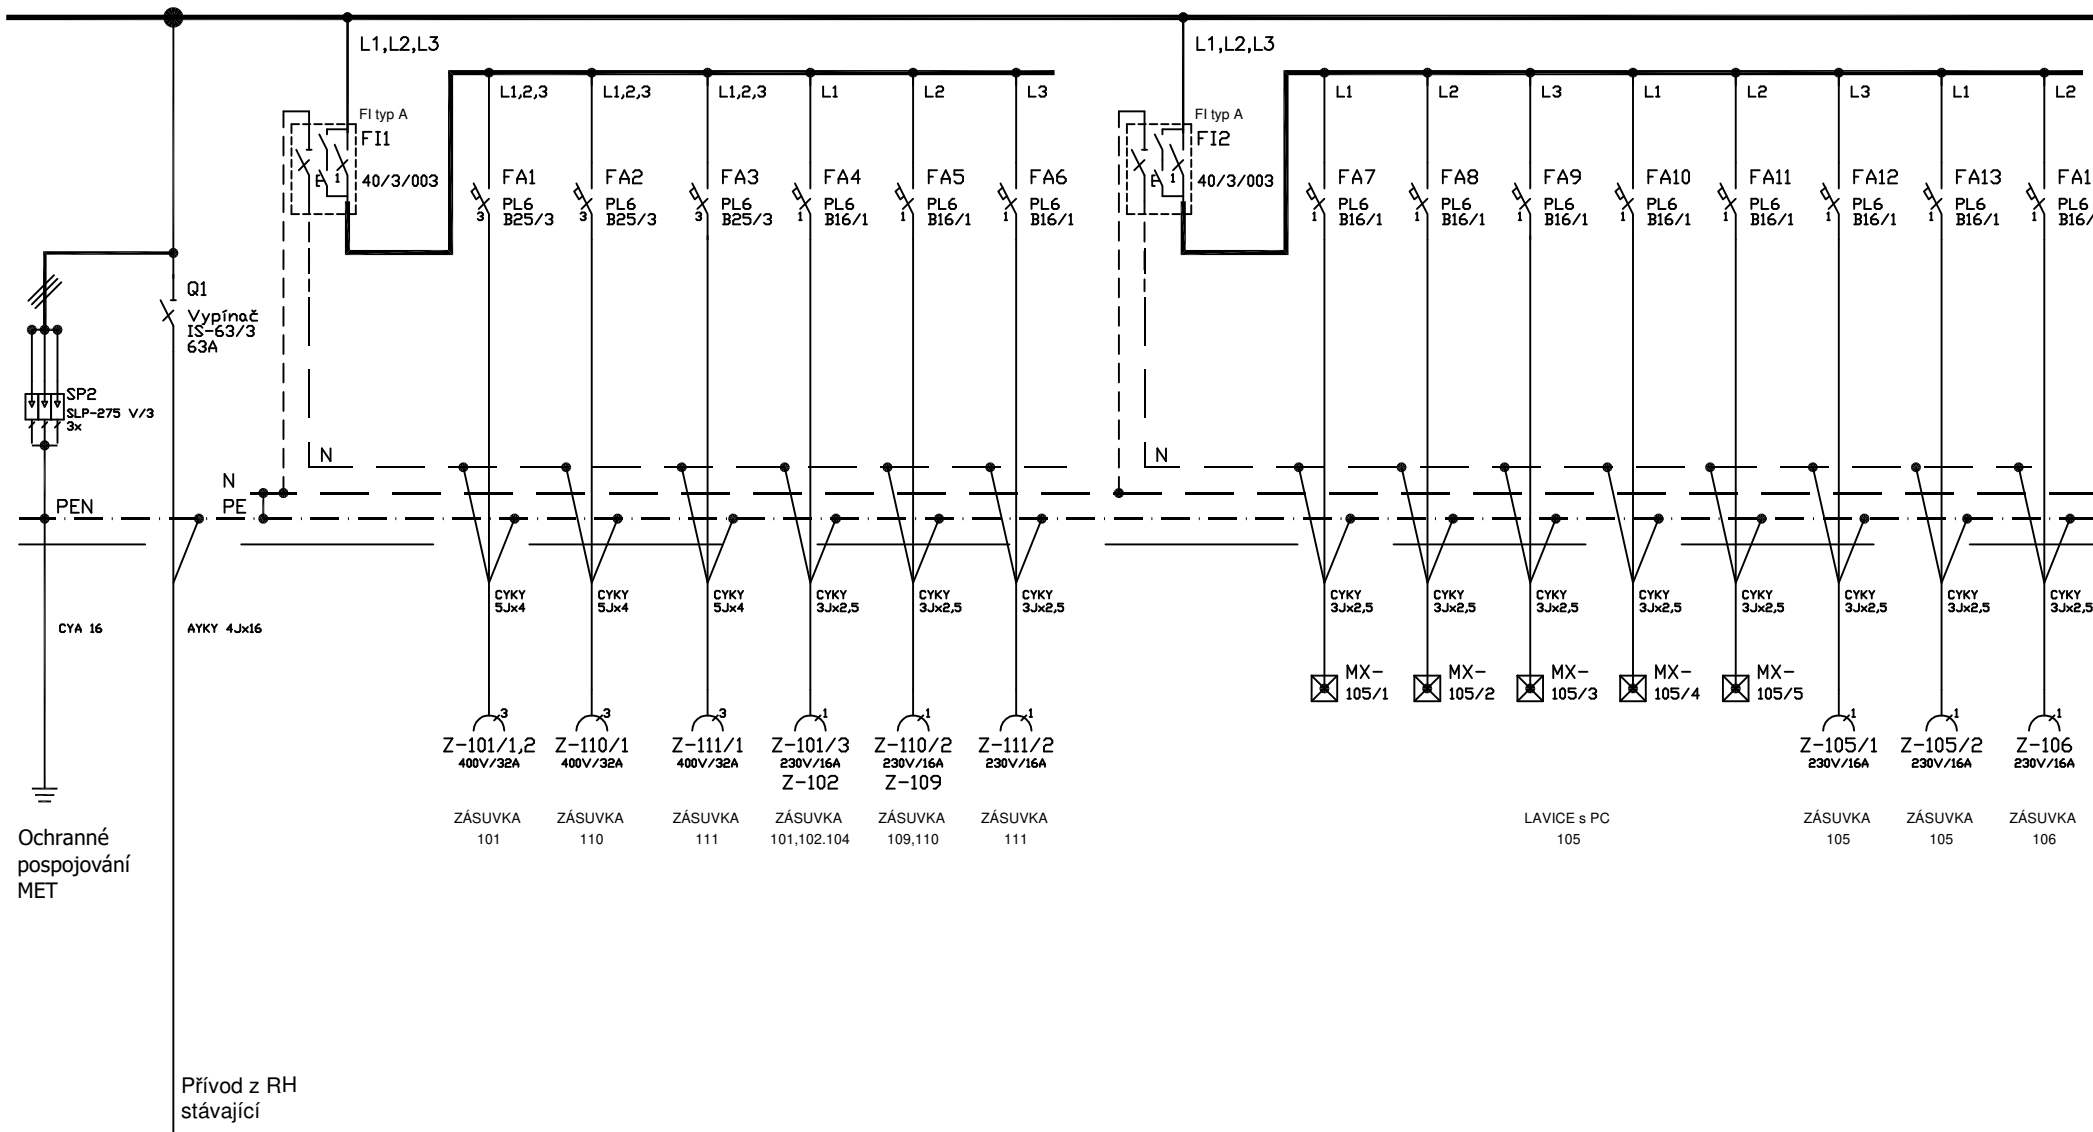

Stavba :
SPŠS Mělník, Českokobylská 386, Mělník
"STAVEBNÍ ÚPRAVY SPŠS"


Vypracoval :
ing. Klášterka
Kontroloval :
Dočekalová

Změna	Kde	Kdy	Kdo

Název :
Rozvaděč RL
Přehledové schéma doplnění

Zakázkové číslo : 543	Datum : 11/2022
Archivní číslo : D1.4.2-09	List : 2/4

W : L1,L2,L3 N,PE~50Hz, 400V TN-C-S, In=63A

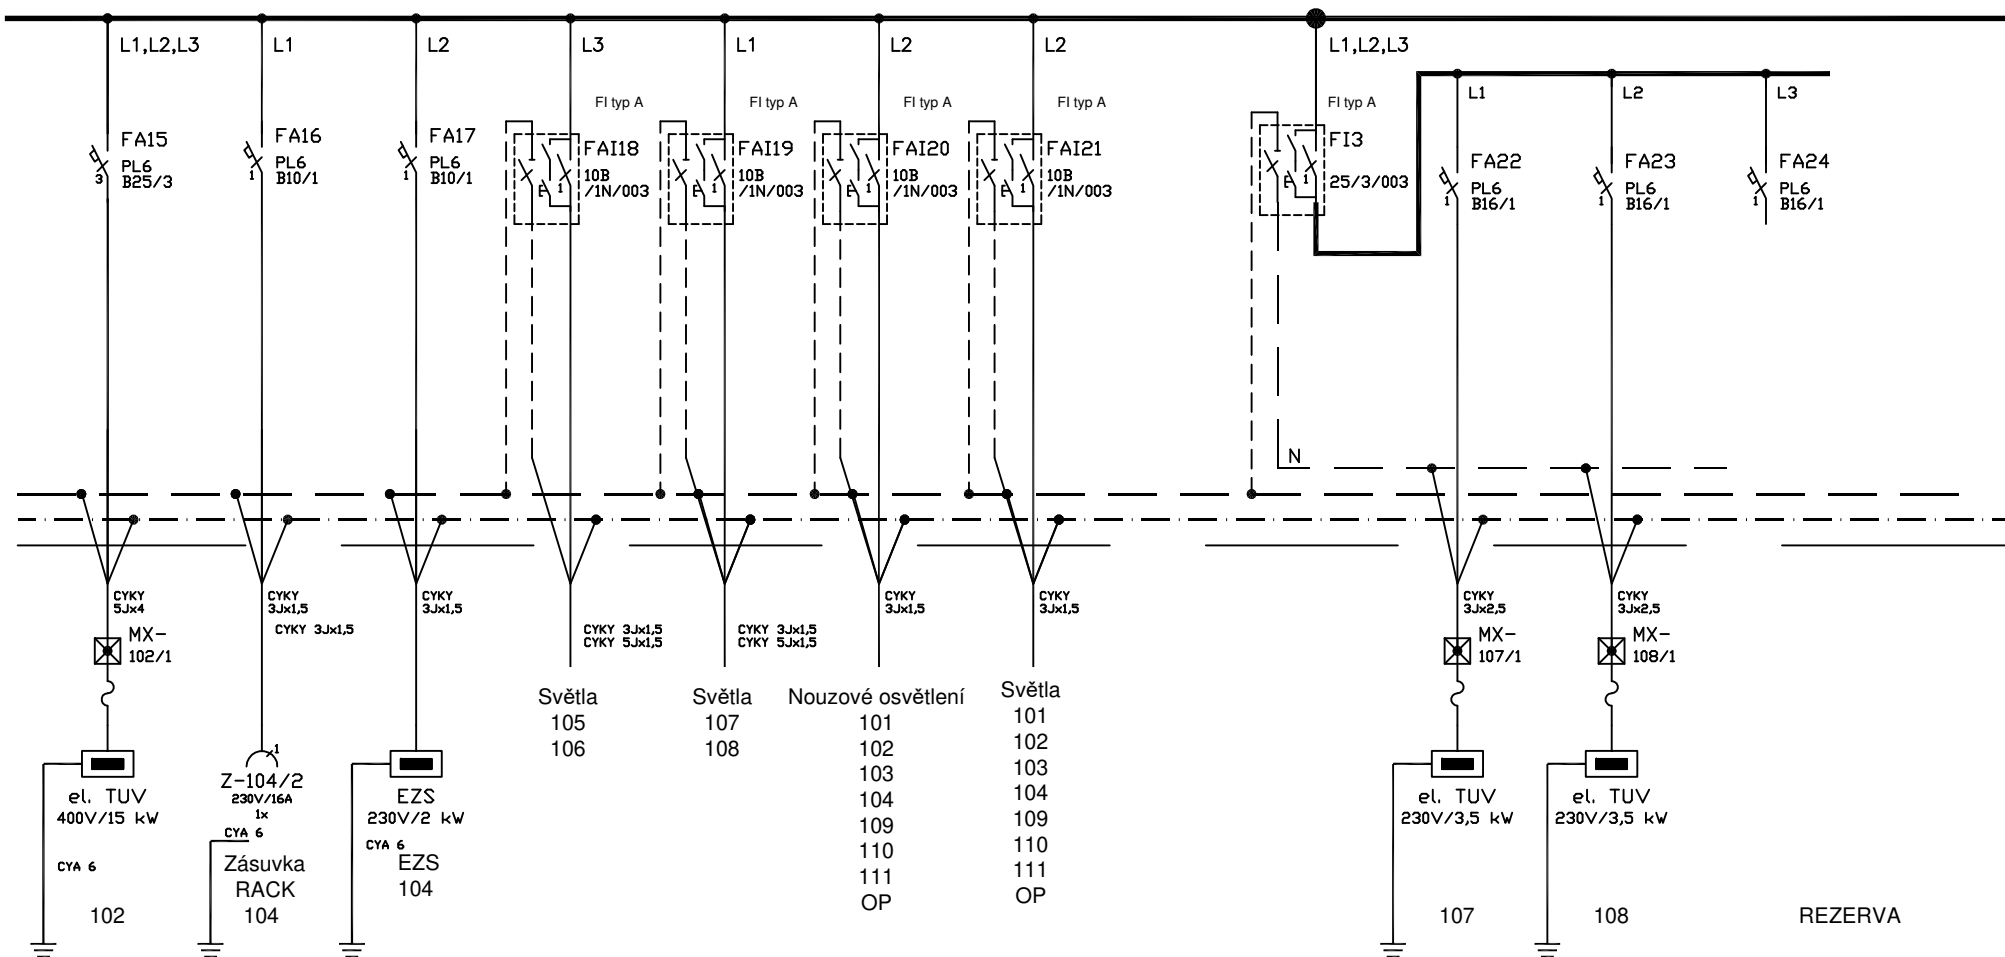


Stavba :
SPŠS Mělník, Českobratrská 386, Mělník
"STAVEBNÍ ÚPRAVY SPŠS"

Vypracoval :
ing. Klášterka
Kontroloval :
Dočekalová

Změna	Kde	Kdy	Kdo

Název :
Rozvaděč RL
Přehledové schéma doplnění

Zakázkové číslo : 543	Datum : 11/2022
Archivní číslo : D1.4.2-09	List : 3/4

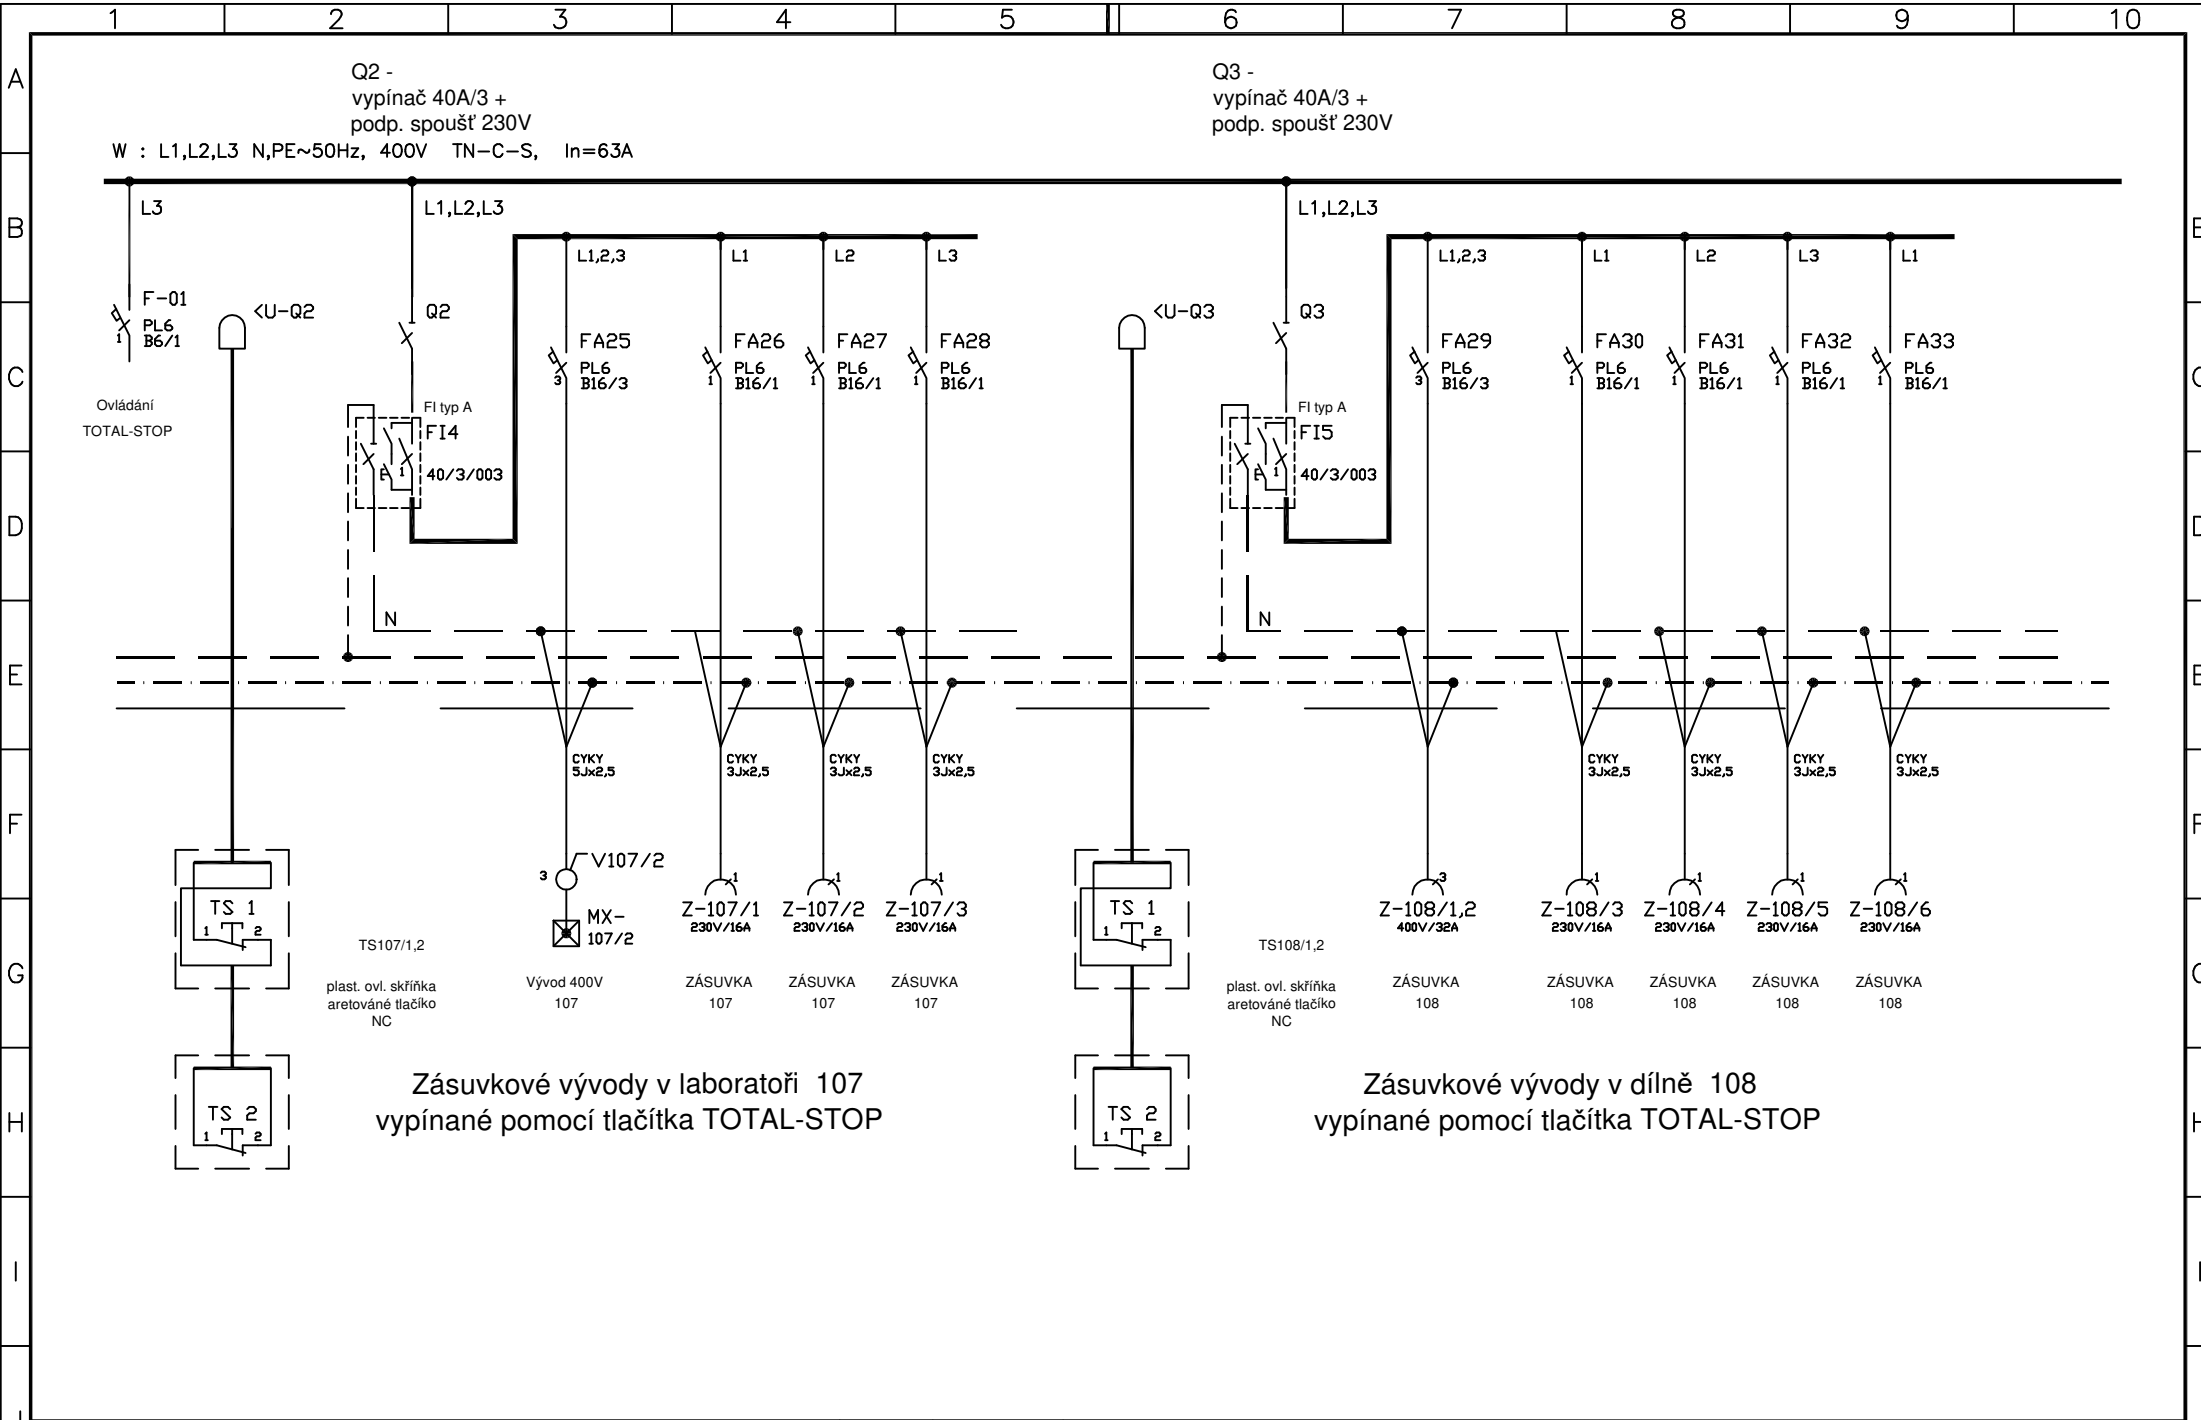

Stavba : SPŠS Mělník, Českobratrská 386, Mělník "STAVEBNÍ ÚPRAVY SPŠS"	Vypracoval : ing. Klášterka	Změna	Kde	Kdy	Kdo	Název : Rozvaděč RL Přehledové schéma doplnění	Zakázkové číslo : 543	Datum : 11/2022
							Archivní číslo : D1.4.2-09	List : 4/4
		Kontroloval : Dočekalová						