



PODÉLNÝ PROFIL
1:150/15

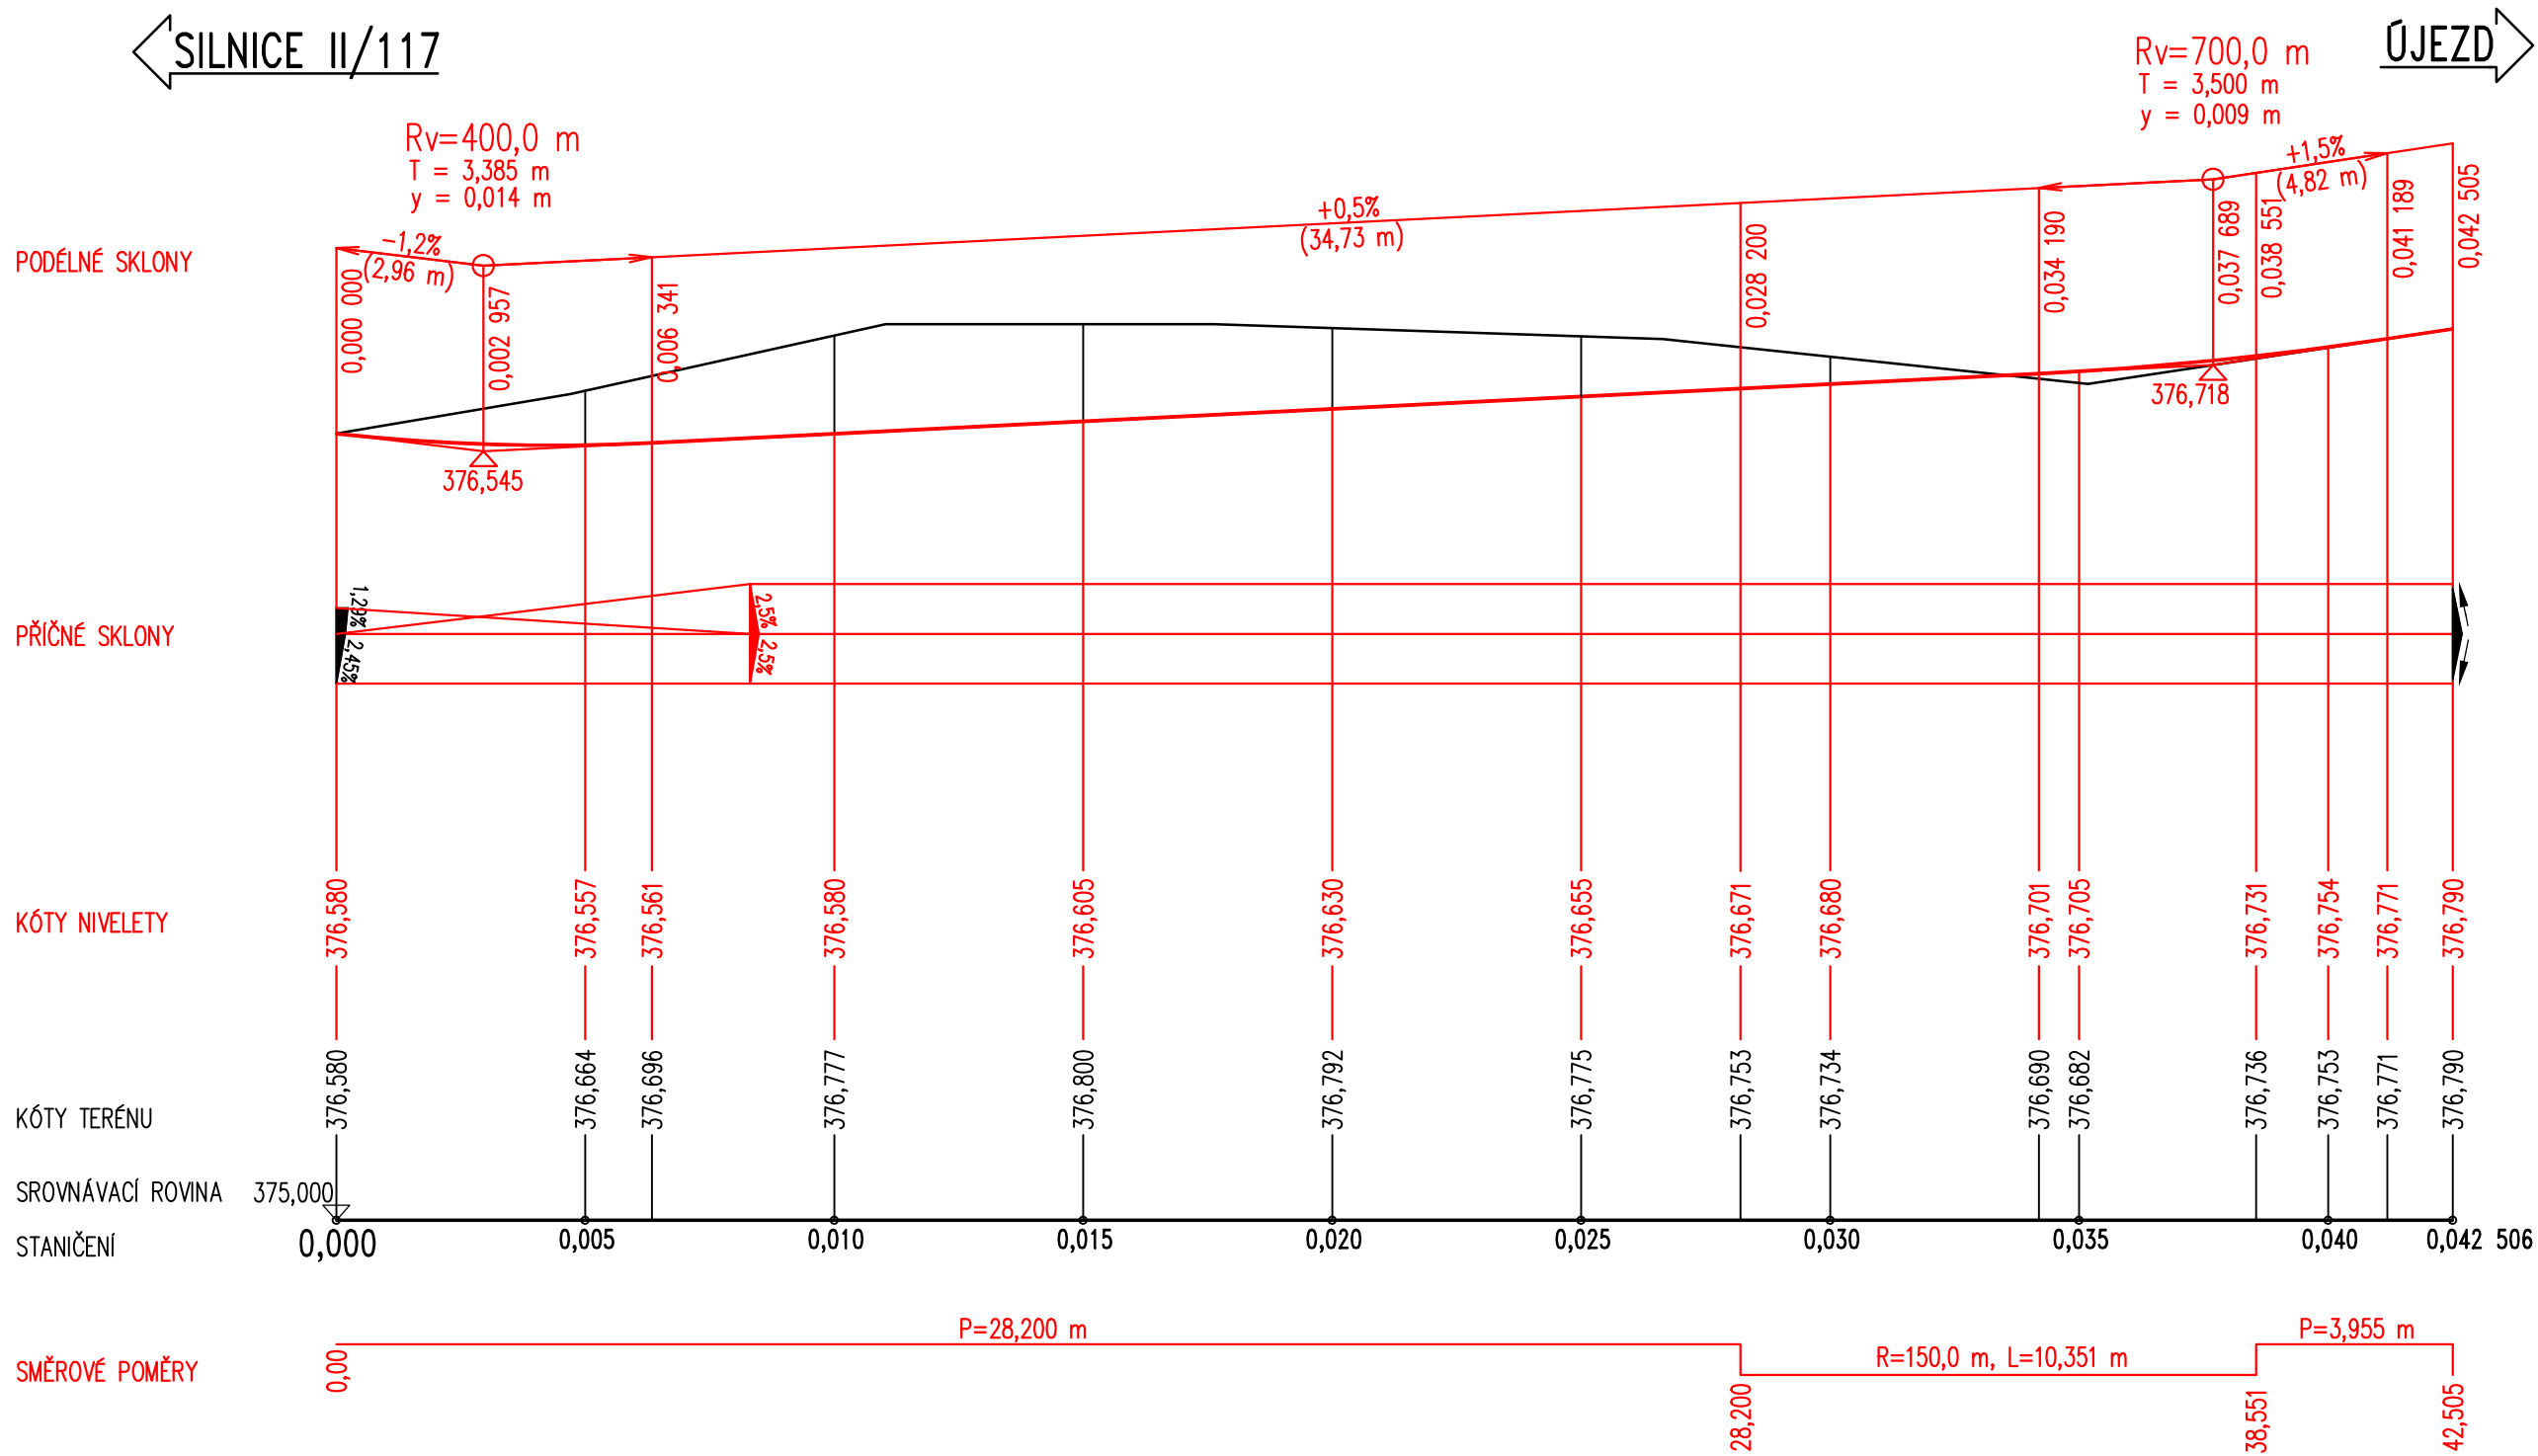

KONCEPT

VÝŠKOVÝ SYSTÉM BpV

SOURADNICOVÝ SYSTÉM S-JTSK

	Vedoucí projektu	Zodpovědný projektant	Investor	KSÚS Středočeského kraje
	ING. V. NAJVÁREK <i>hájek</i>	ING. M. LİCHTİG <i>y</i>	Místo stavby	Osek okres Beroun
	Vypracoval	Kontroloval	Formát	6A4
	ING. M. LİCHTİG <i>y</i>	ING. L. MAREK <i>hájek</i>	Datum	03/2025
TOP CON SERVIS s.r.o., Ke Střice 1824/56, 182 00 Praha 8, tel/fax: 284 021 740, email: topcon@topcon.cz			Účel	PDPS
			Měřítko	1:150, 1:150/15
			Č.zakázky	45-23
III/11711 Osek, most ev.č. 11711-1 – PD SO 201 – Most			Číslo kopie	Číslo přílohy
				D.1.18
ÚPRAVA KOMUNIKACE				