



1:100

VÝKOPOVÉ PRÁCE PRO VRTÁNÍ MIKROPILOT – 1. ETAPA

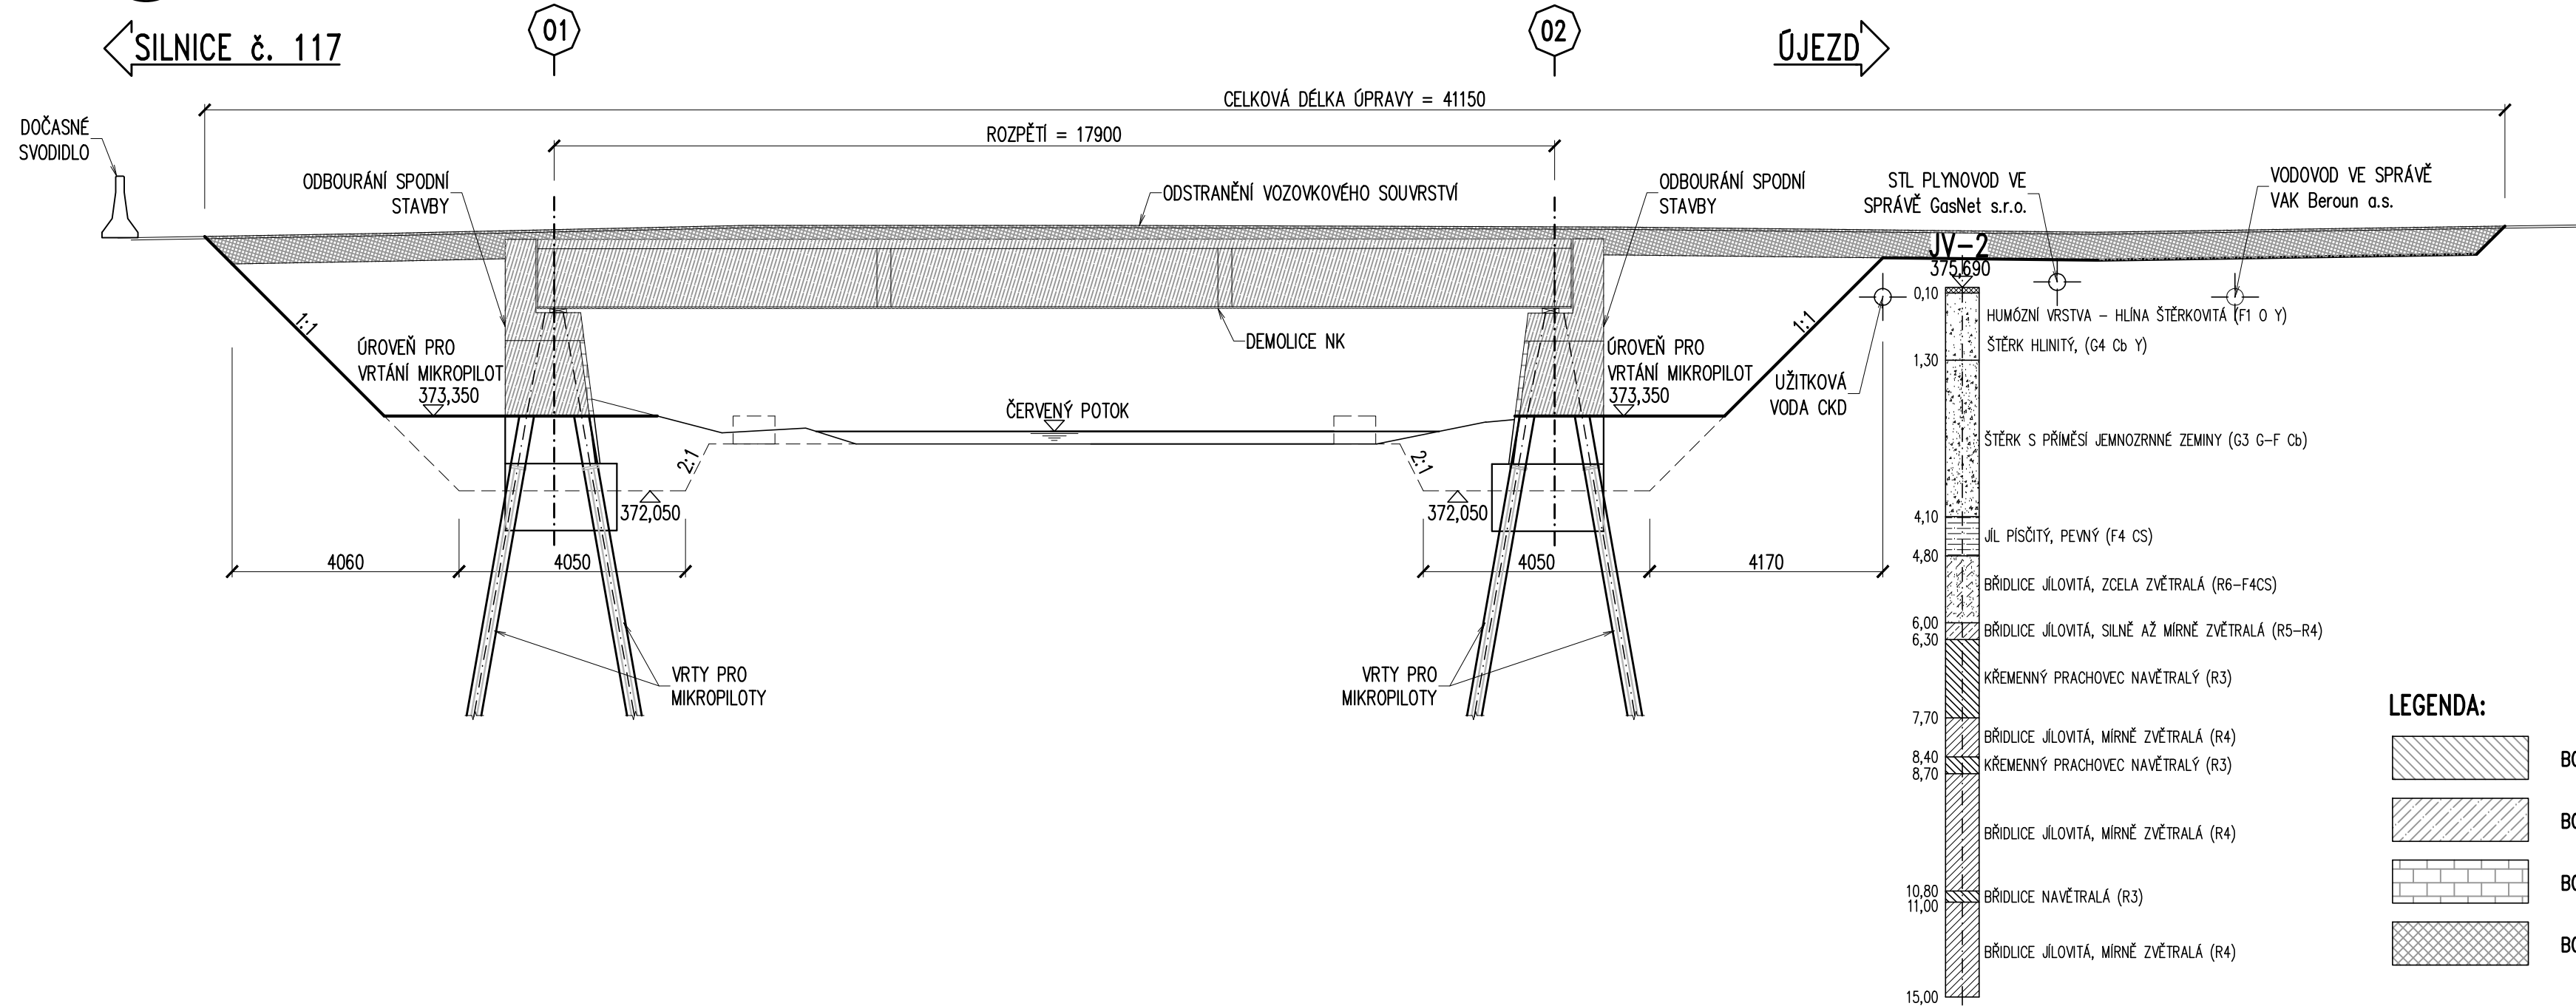

KONCEPT		SOUŘADNICOVÝ SYSTÉM S–UTSK	
VÝŠKOVÝ SYSTÉM BpV			
	Vedoucí projektu	Zodpovědný projektant	Investor
	ING. V. NAJVÁREK	ING. M. LICHTIG	Místo stavby
	Výpracoval	Kontroloval	Formát
	ING. J. KLÍR	ING. L. MAŘEK	Datum
TOP CON SERVIS s.r.o., Ke Slunci 1824/56, 182 00 Praha 8, tel/fax: 284 021 740, email: topcon@topcon.cz		Účel	PDPS
		Měřítko	1:100
		Číslo kopie	Číslo přílohy
			45–23
			D.1.04
III/11711 Osek, most ev.č. 11711–1 – PD			
S0 201 – Most			
BOURACÍ A VÝKOPOVÉ PRÁCE			