


# Kanalizační šachta

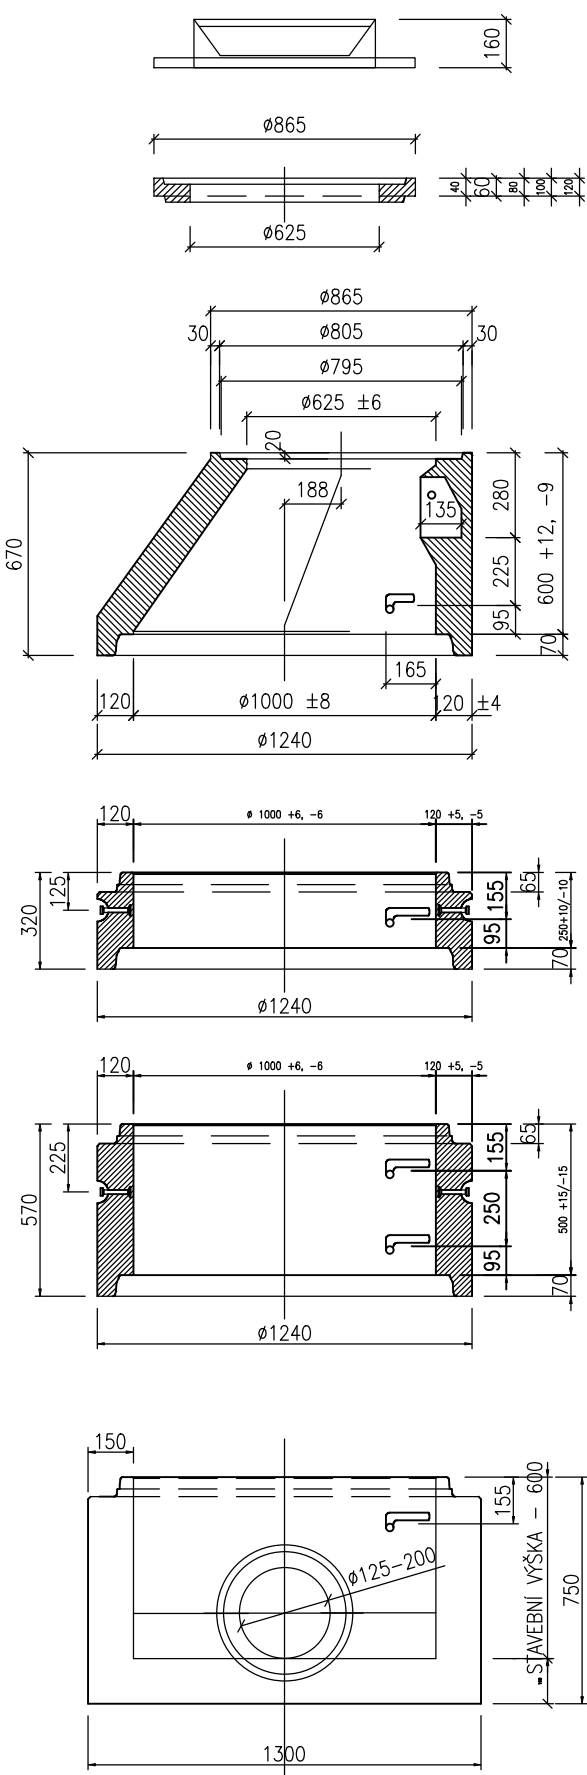

## Poklop

Litínový šachetní poklop vč. rámu, nosnost 40 t  
Ø600 mm, stavební výška 160 mm, pachotěsný.

## Vyrovnávací prstenec

TBW-Q 625/40/120  
TBW-Q 625/60/120  
TBW-Q 625/80/120  
TBW-Q 625/100/120  
TBW-Q 625/120/120

## Přechodová skruž

TBR-Q 600/1000x625/120 SPK

## Středová skruž

TBS-Q 1000/250/120/SP


## Středová skruž

TBS-Q 1000/500/120/SP

## Šachtové s kynetou

TZZ-Q 1000/600

### Varianta s přechodovou deskou

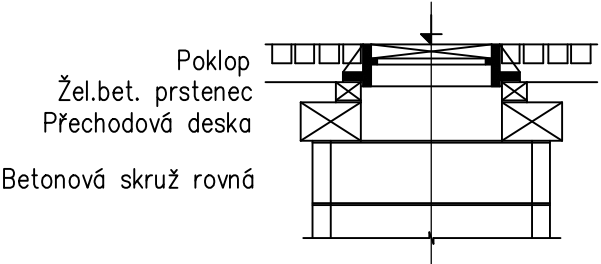

Poznámka: Skladby jednotlivých šachet viz Tabulka šachet v části Technické specifikace.

Vypracoval Jan Balihar		Kontroloval Ondřej Balihar	TZB KOMPLET s.r.o. Novoměstská 960, 537 01 Chrudim IČO 288 08 568 <a href="http://www.projekty-chrudim.cz">www.projekty-chrudim.cz</a> tel.: 602 351 486, <a href="mailto:tzbkomplet@chrudim.cz">tzbkomplet@chrudim.cz</a>
Investor Hotelová škola Poděbrady, příspěvková organizace Komenského 156/7, 290 01 Poděbrady			formát 2x A4
Akce  MODERNIZACE ŠKOLNÍCH KUCHYNĚK HOTELOVÁ ŠKOLA PODĚBRADY			datum 06/2023
			účel DPS
			měřítko 1: 25
			část technika prostředí staveb kanalizace
Obsah výkresu  KANALIZACE – VZOR REVIZNÍCH ŠACHET			Označení  D.1.4.1.2.b–K9